



PARKLAND INWESTYCJE B.G. CIEPIELA SPÓŁKA JAWNA  
UL. KRÓTKA 27 A, 42-202 CZĘSTOCHOWA

**BUDYNEK MIESZKALNY WIELORODZINNY  
Z GARAŻEM PODZIEMNYM  
BUDYNEK C**

CZĘSTOCHOWA UL. POLESKA  
dz. o nr ewid. 49, 8/1 obręb 0080

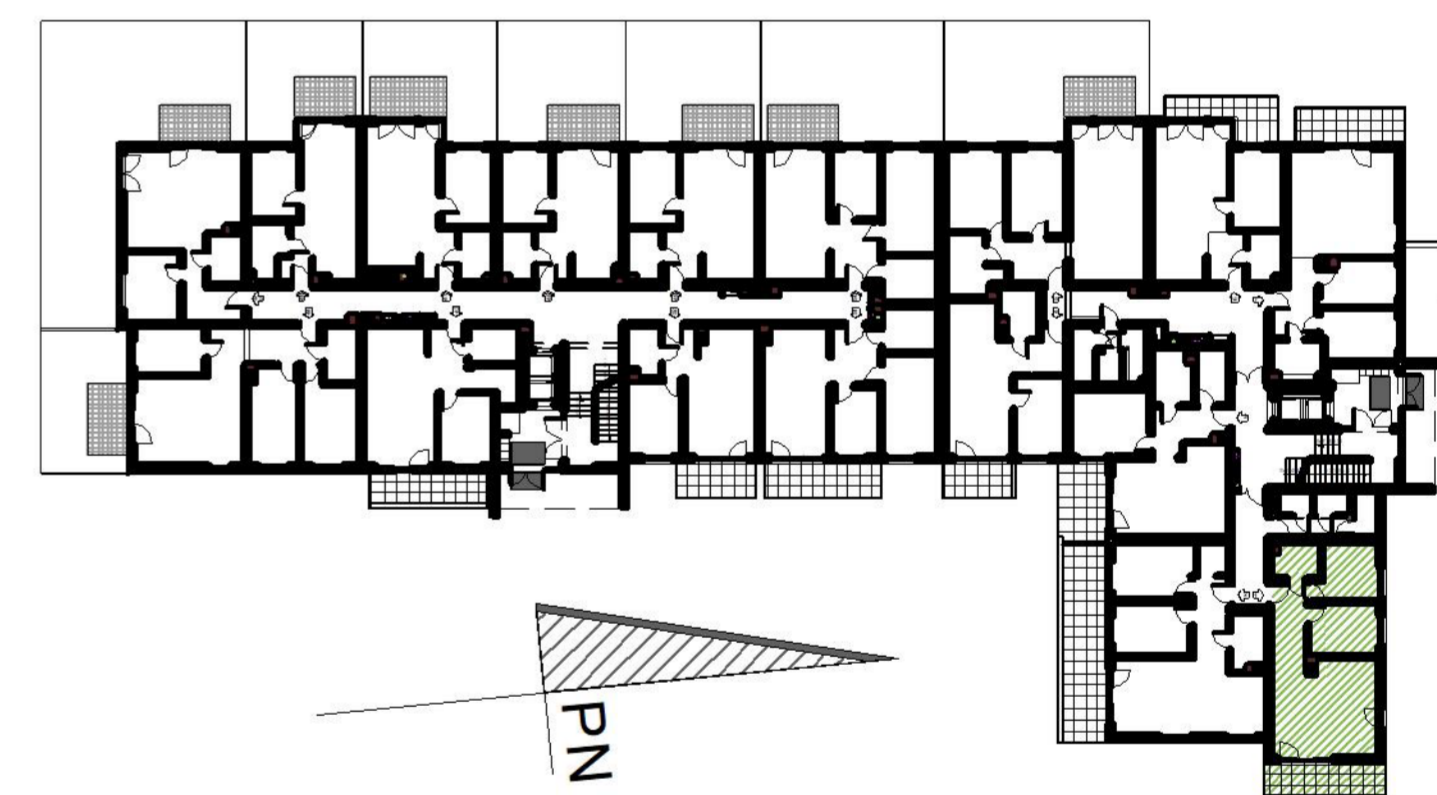

**PARTER**  
LOKAL MIESZKALNY NR 1

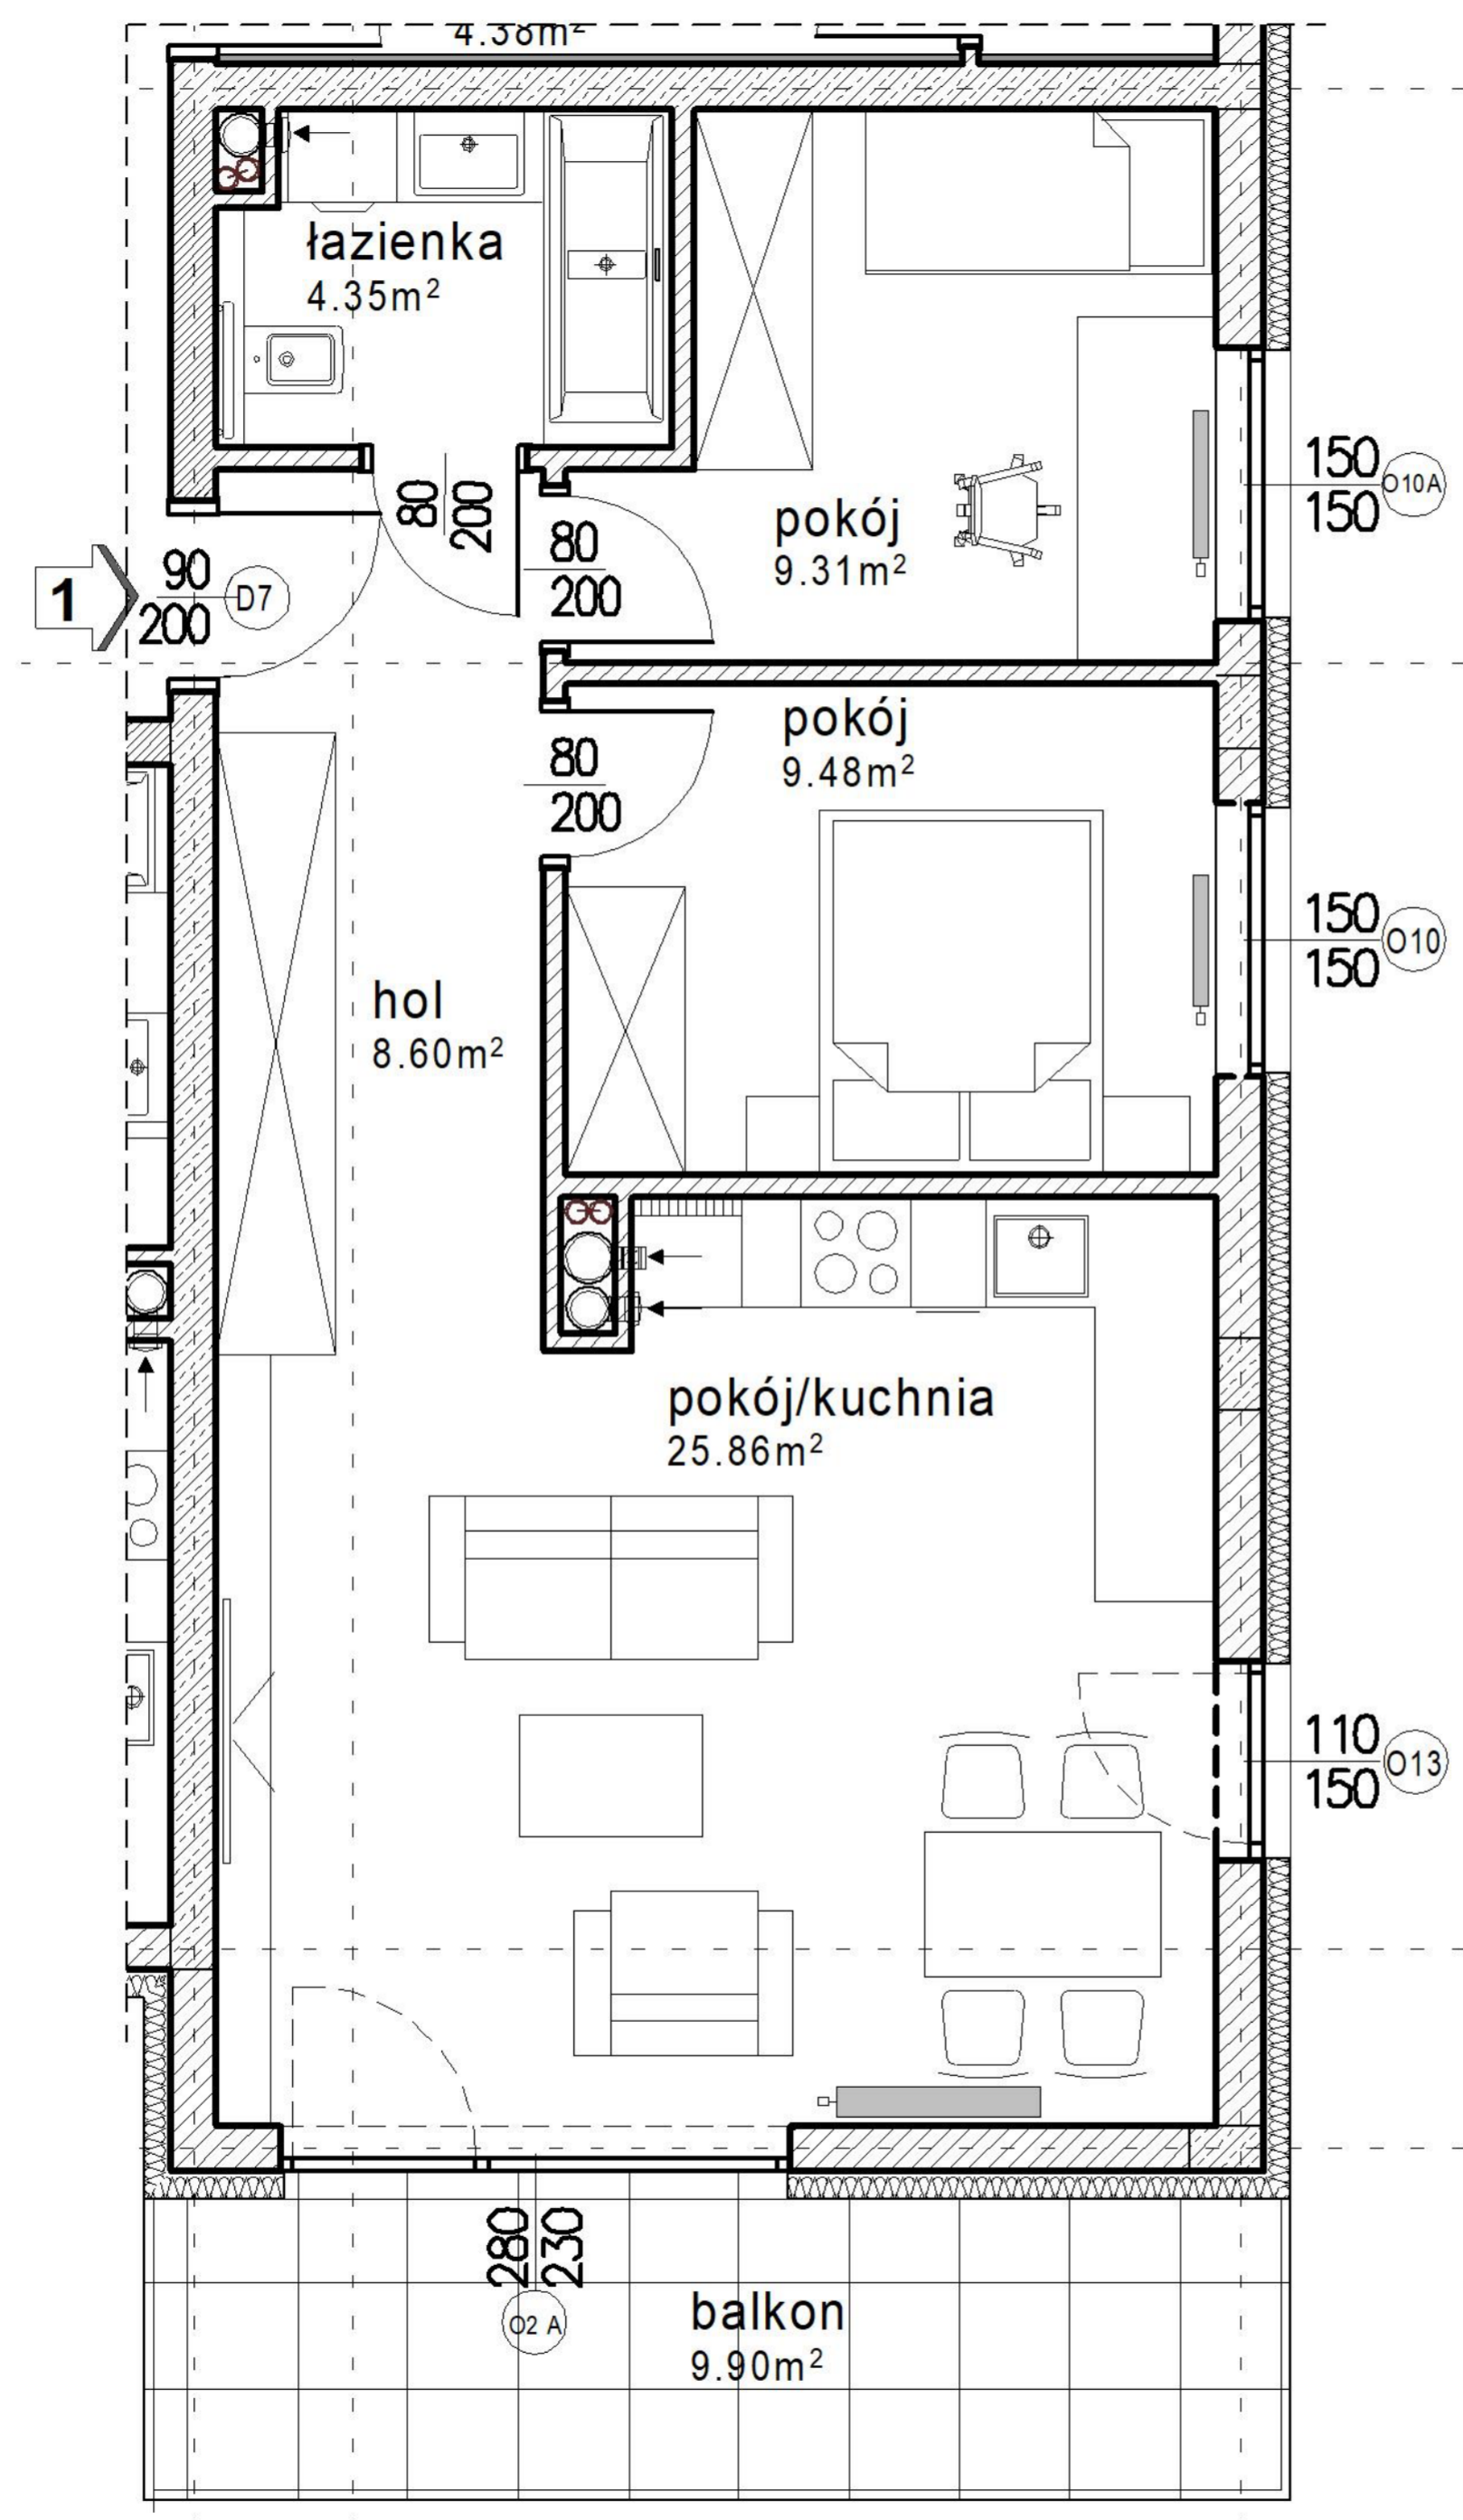

Powierzchnia lokalu	57.60 m <sup>2</sup>
Powierzchnia balkonu	9.90 m <sup>2</sup>