
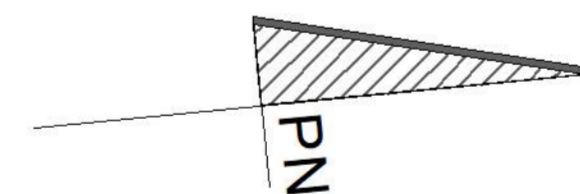


PARKLAND INWESTYCJE B.G. CIEPIELA SPÓŁKA JAWNA
UL. KRÓTKA 27 A, 42-202 CZĘSTOCHOWA


**BUDYNEK MIESZKALNY WIELORODZINNY
Z GARAŻEM PODZIEMNYM
BUDYNEK C**

CZĘSTOCHOWA UL. POLESKA
dz. o nr ewid. 49, 8/1 obręb 0080

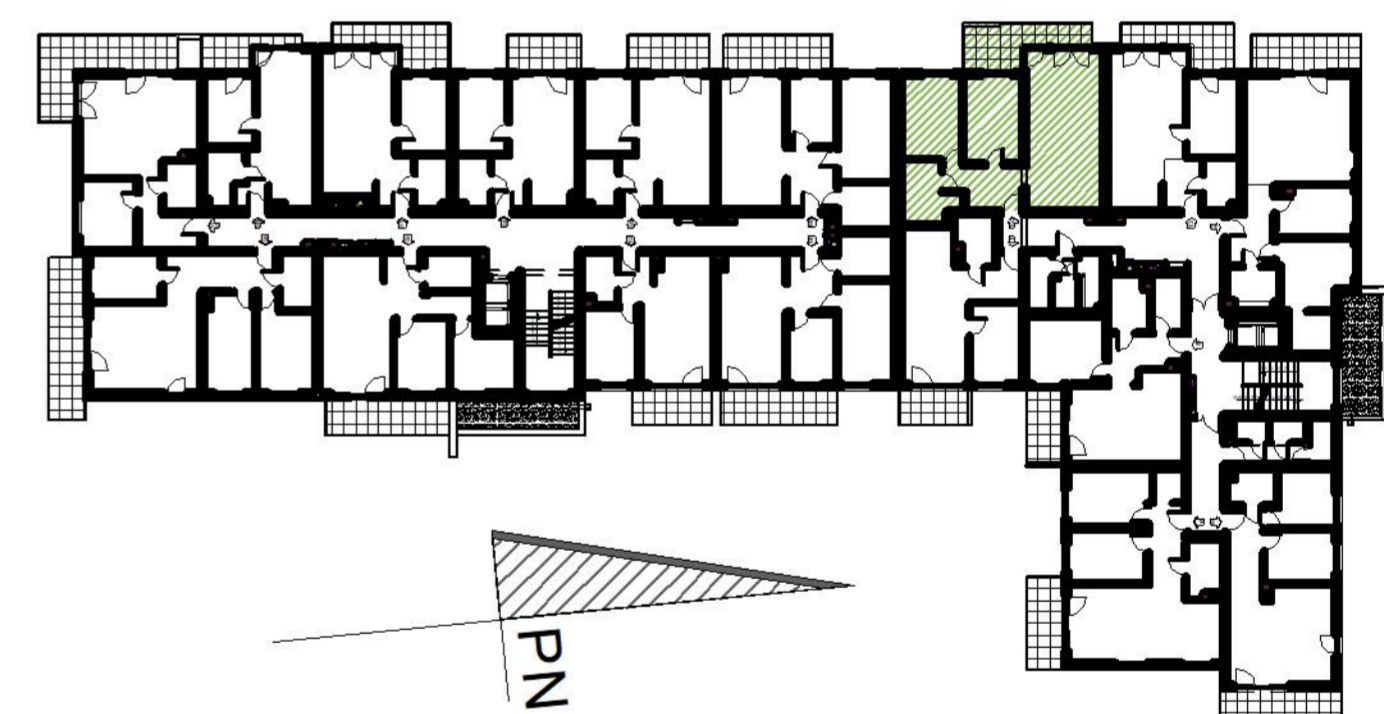

I PIĘTRO

LOKAL MIESZKALNY NR 12

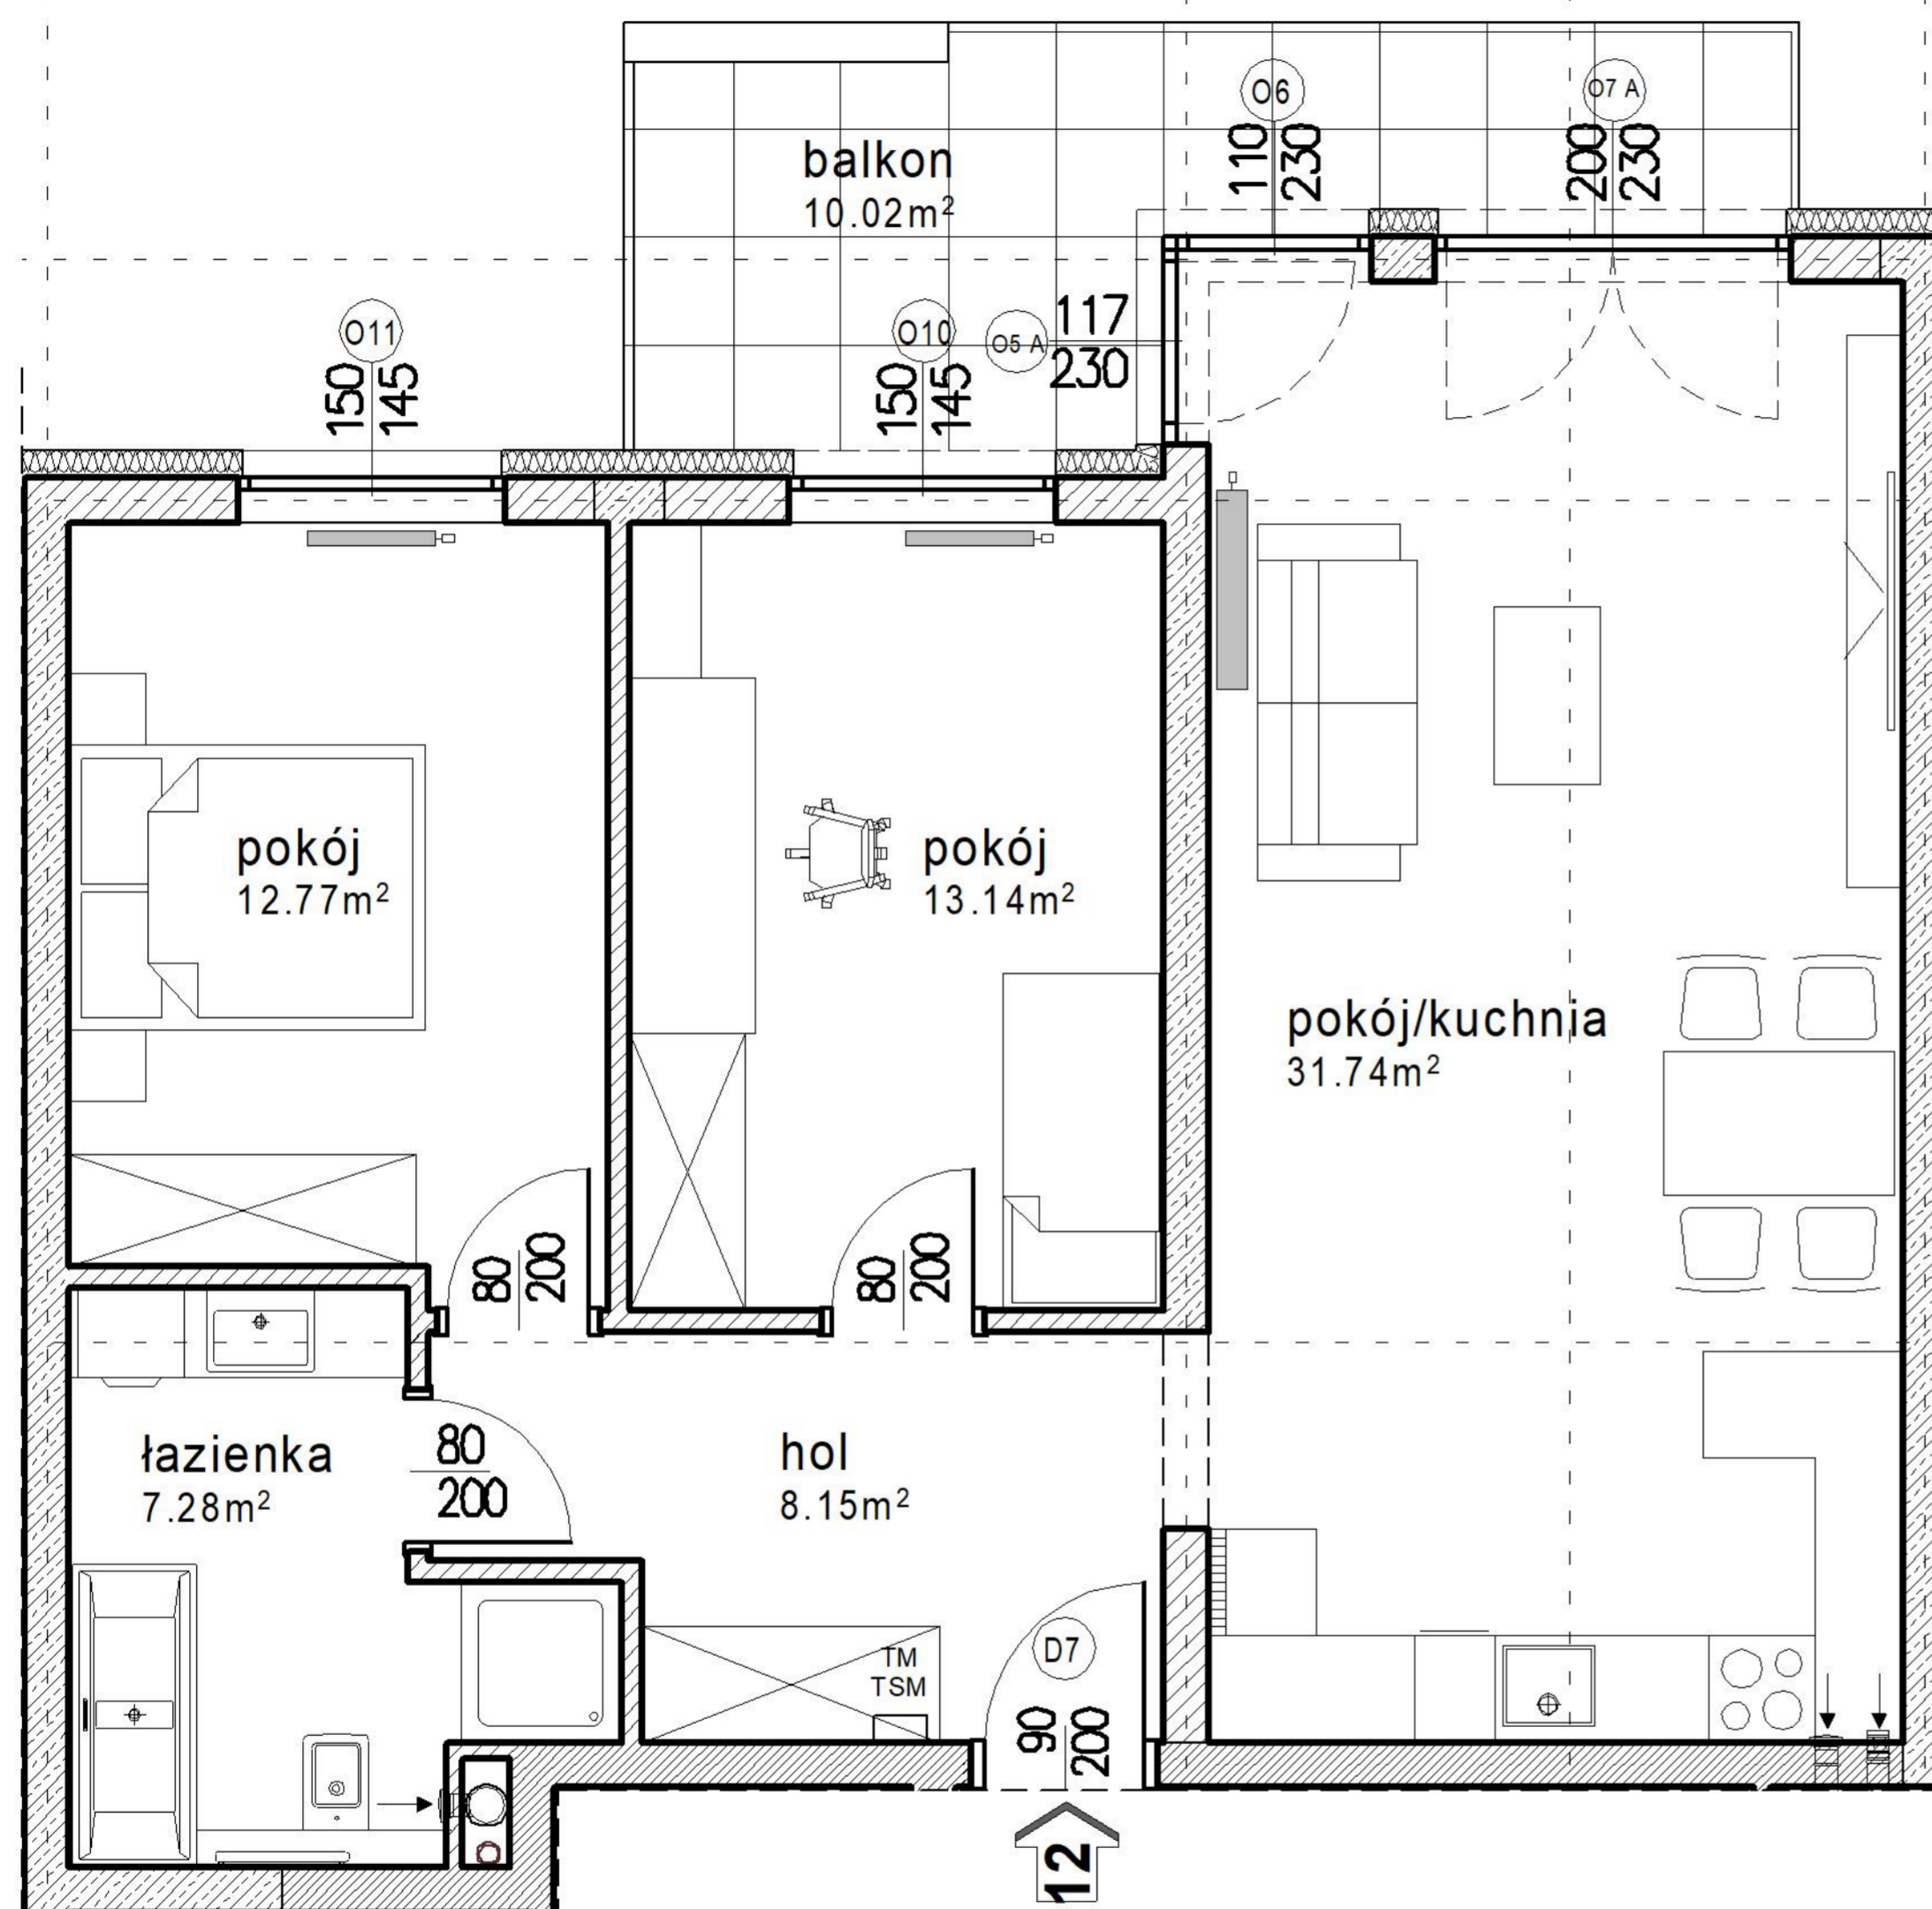

Powierzchnia lokalu	73.08 m ²
---------------------	----------------------

Powierzchnia balkonu	10.02 m ²
----------------------	----------------------