
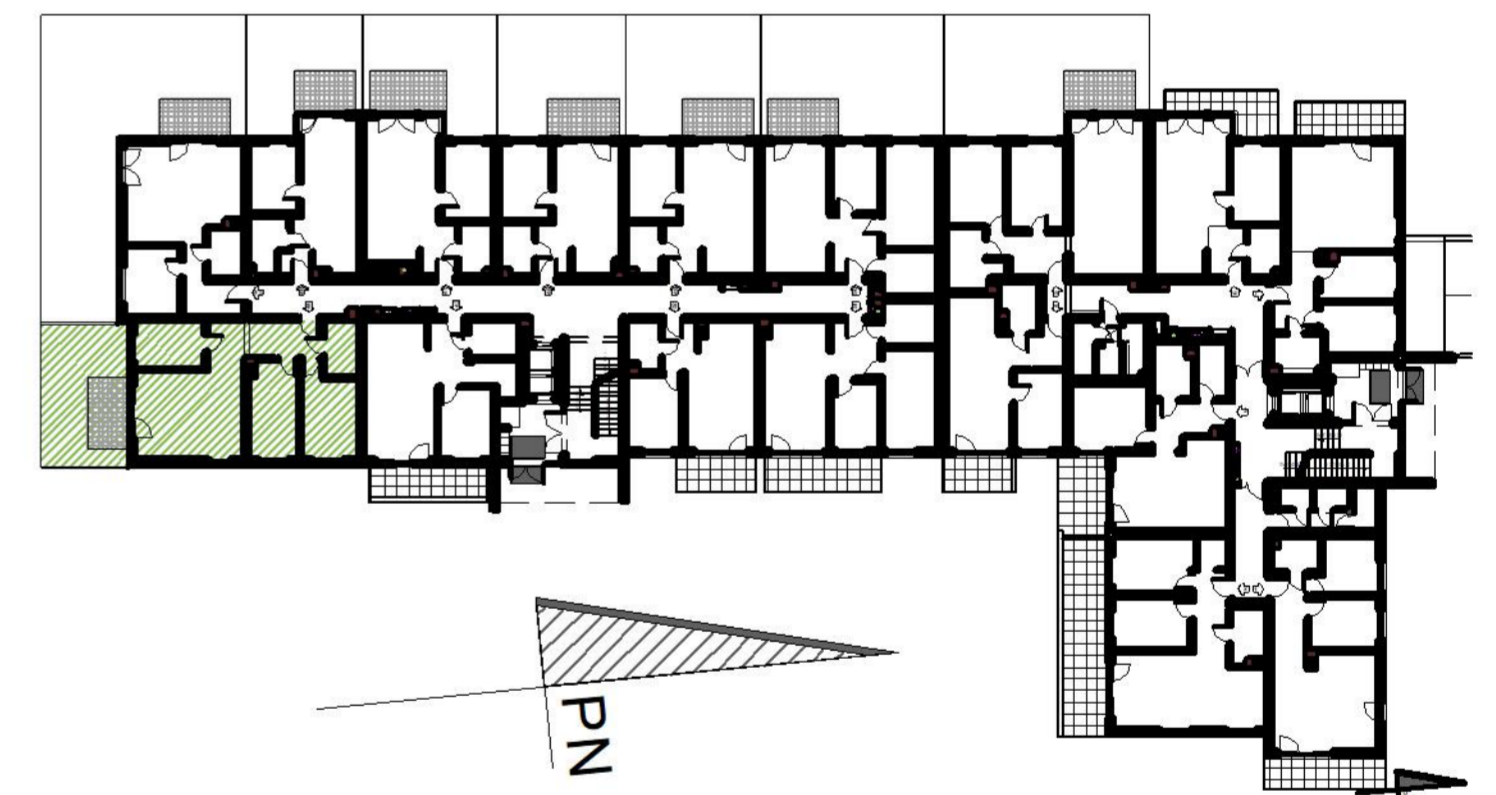


PARKLAND INWESTYCJE B.G. CIEPIELA SPÓŁKA JAWNA
UL. KRÓTKA 27 A, 42-202 CZĘSTOCHOWA

**BUDYNEK MIESZKALNY WIELORODZINNY
Z GARAŻEM PODZIEMNYM
BUDYNEK C**

CZĘSTOCHOWA UL. POLESKA
dz. o nr ewid. 49, 8/1 obręb 0080

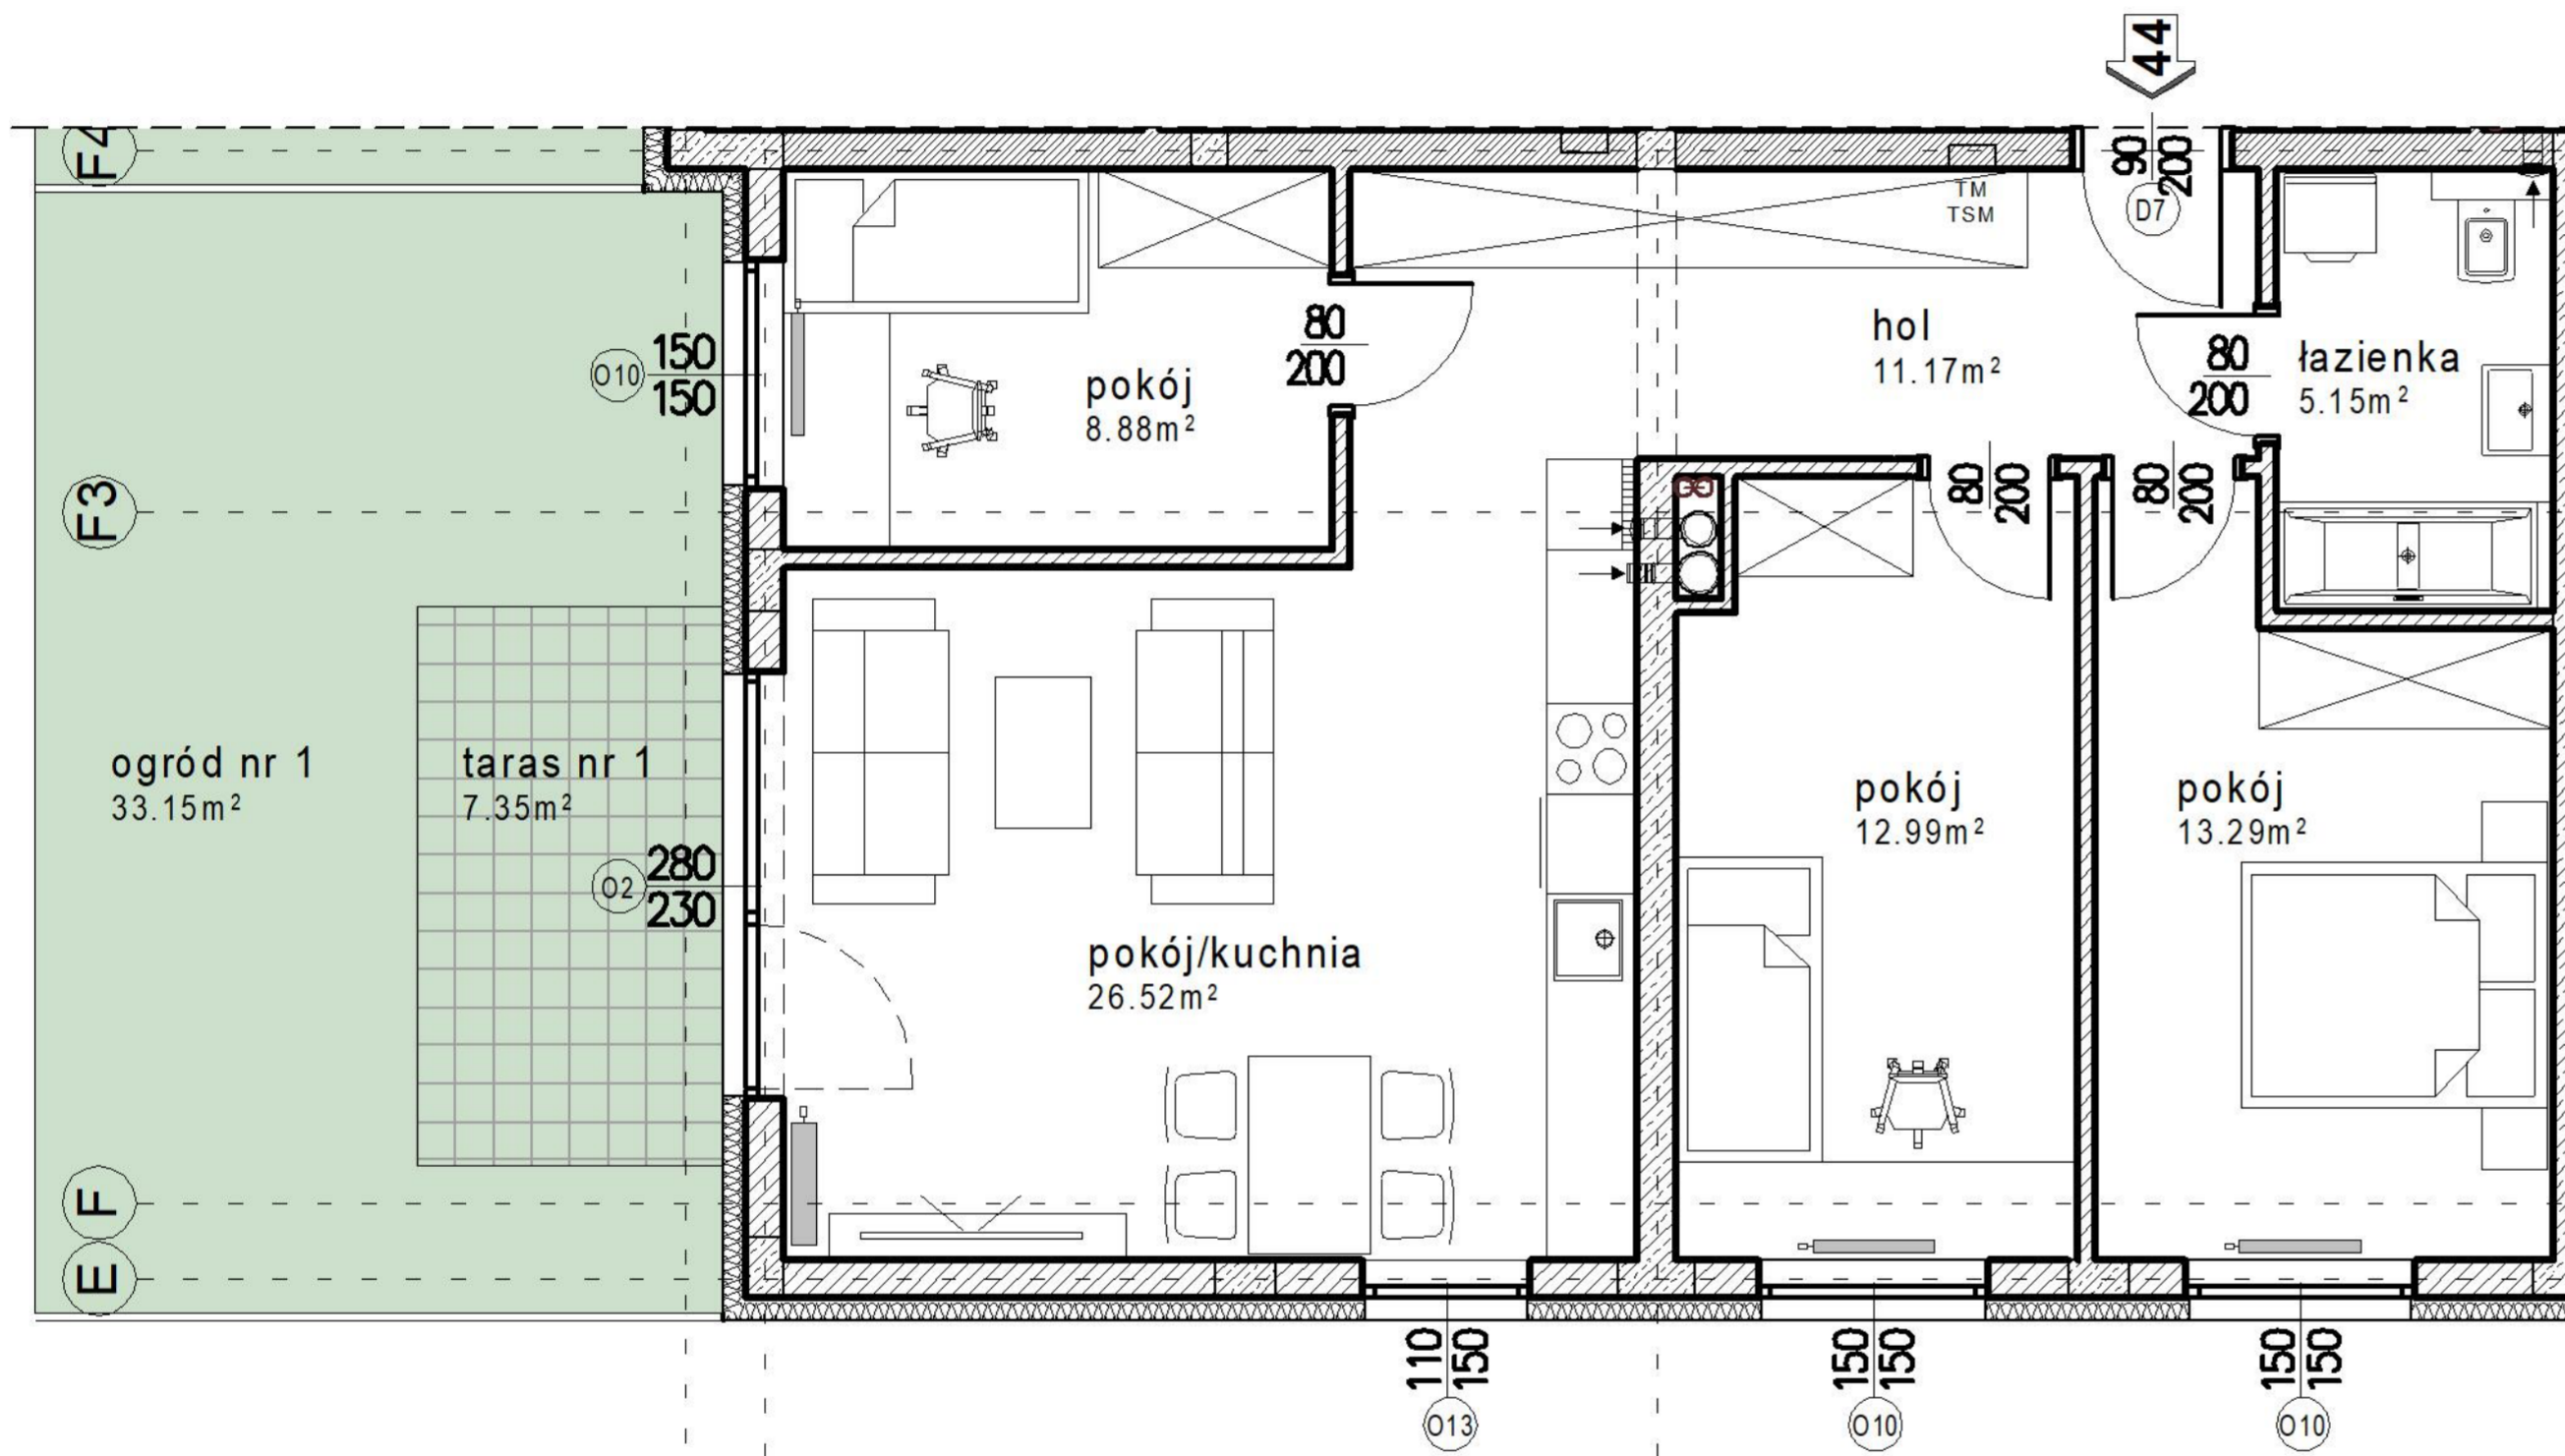

PARTER
LOKAL MIESZKALNY NR 44

Powierzchnia lokalu	78.00 m ²
---------------------	----------------------

Powierzchnia ogrodu nr 1	33.15 m ²
--------------------------	----------------------

Powierzchnia tarasu nr 1	7.35 m ²
--------------------------	---------------------