


PARKLAND INWESTYCJE B.G. CIEPIELA SPÓŁKA JAWNA
UL. KRÓTKA 27 A, 42-202 CZĘSTOCHOWA

**BUDYNEK MIESZKALNY WIELORODZINNY
Z GARAŻEM PODZIEMNYM
BUDYNEK C**

CZĘSTOCHOWA UL. POLESKA
dz. o nr ewid. 49, 8/1 obręb 0080

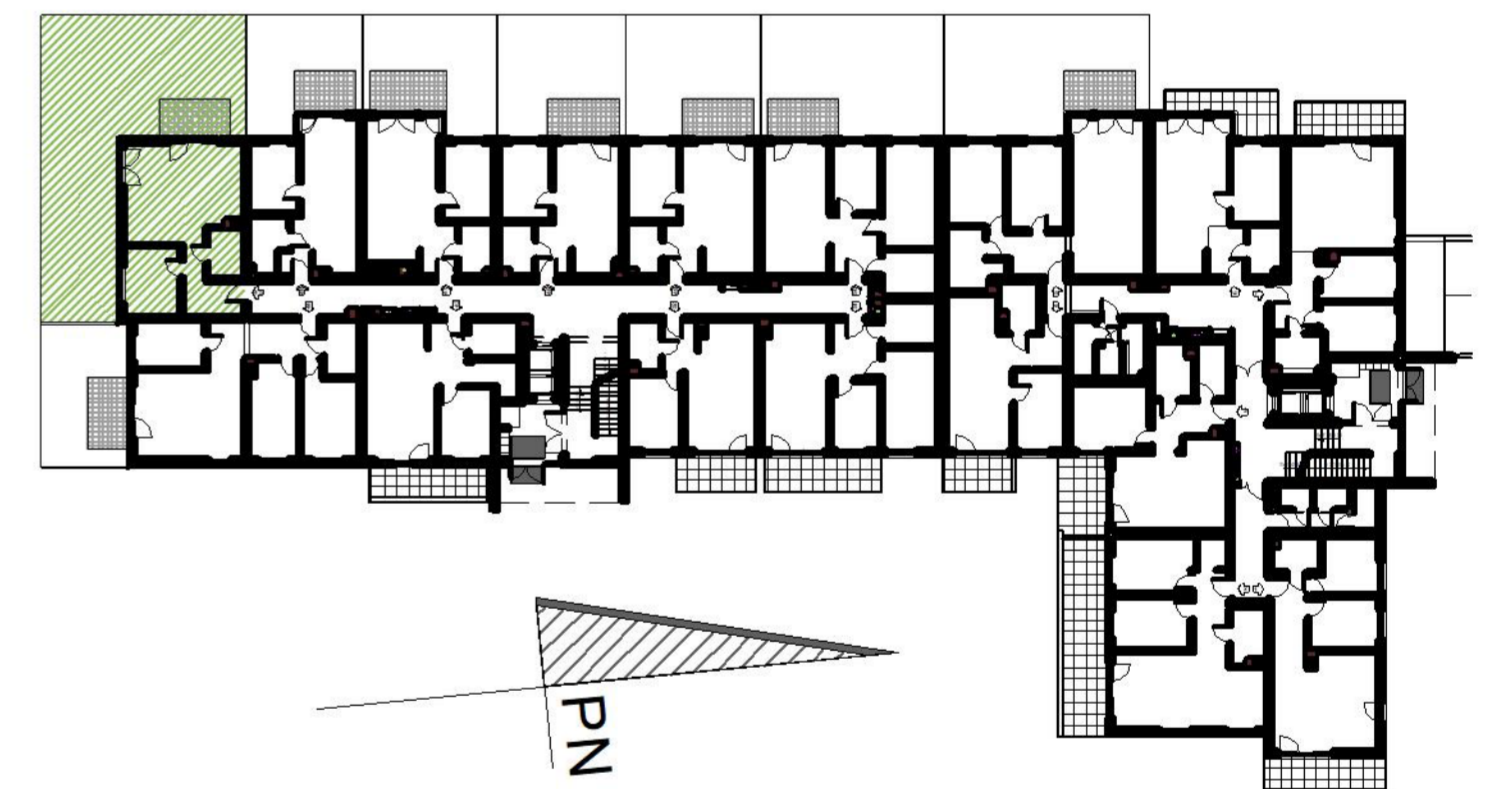

PARTER
LOKAL MIESZKALNY NR 45

Powierzchnia lokalu 51.58 m²

Powierzchnia ogrodu nr 2 105.93 m²

Powierzchnia tarasu nr 2 7.35 m²

