


PARKLAND INWESTYCJE B.G. CIEPIELA SPÓŁKA JAWNA
 UL. KRÓTKA 27 A, 42-202 CZĘSTOCHOWA

**BUDYNEK MIESZKALNY WIELORODZINNY
 Z GARAŻEM PODZIEMNYM
 BUDYNEK C**

CZĘSTOCHOWA UL. POLESKA
 dz. o nr ewid. 49, 8/1 obręb 0080

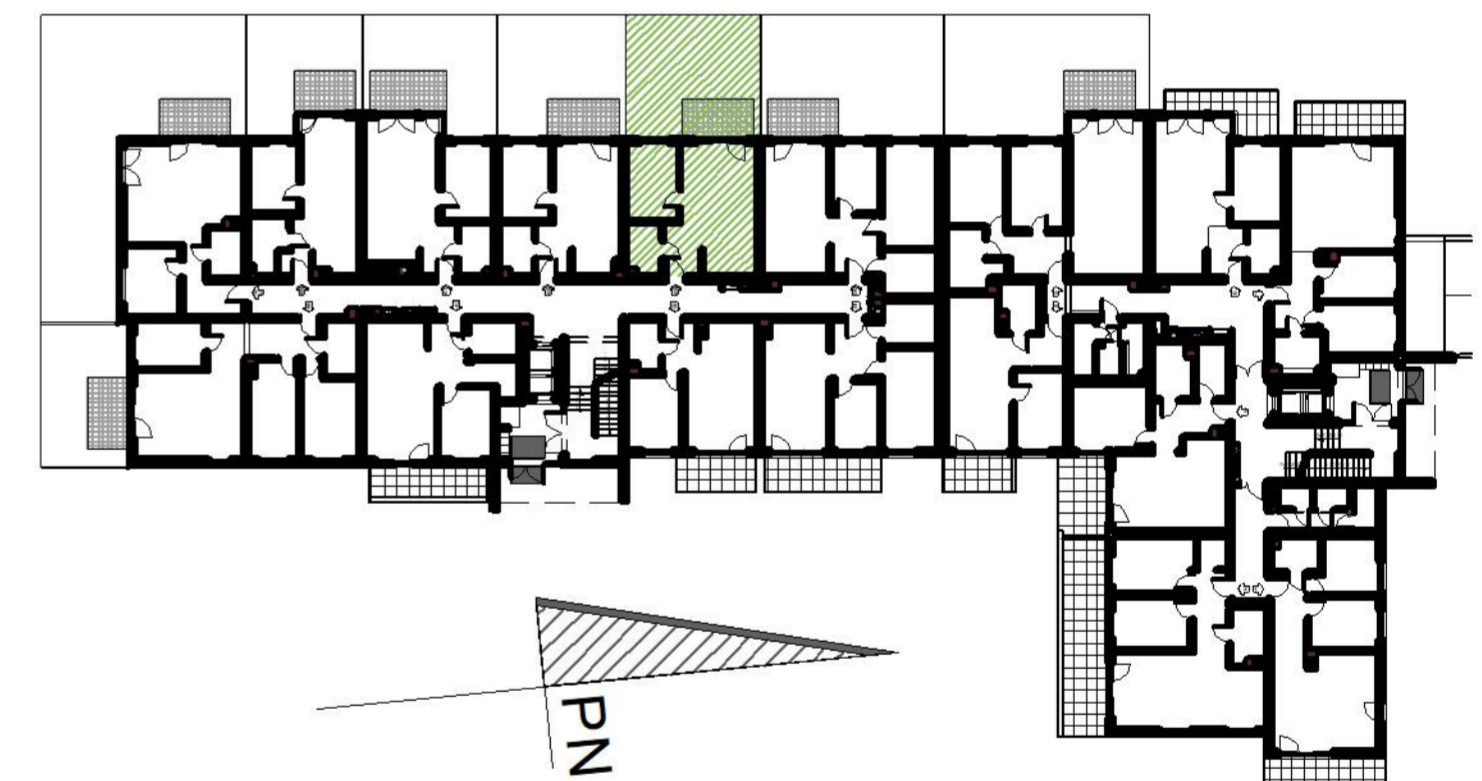

PARTER
 LOKAL MIESZKALNY NR 49

Powierzchnia lokalu	43.92 m ²
Powierzchnia ogrodu nr 6	44.13 m ²
Powierzchnia tarasu nr 6	7.35 m ²