
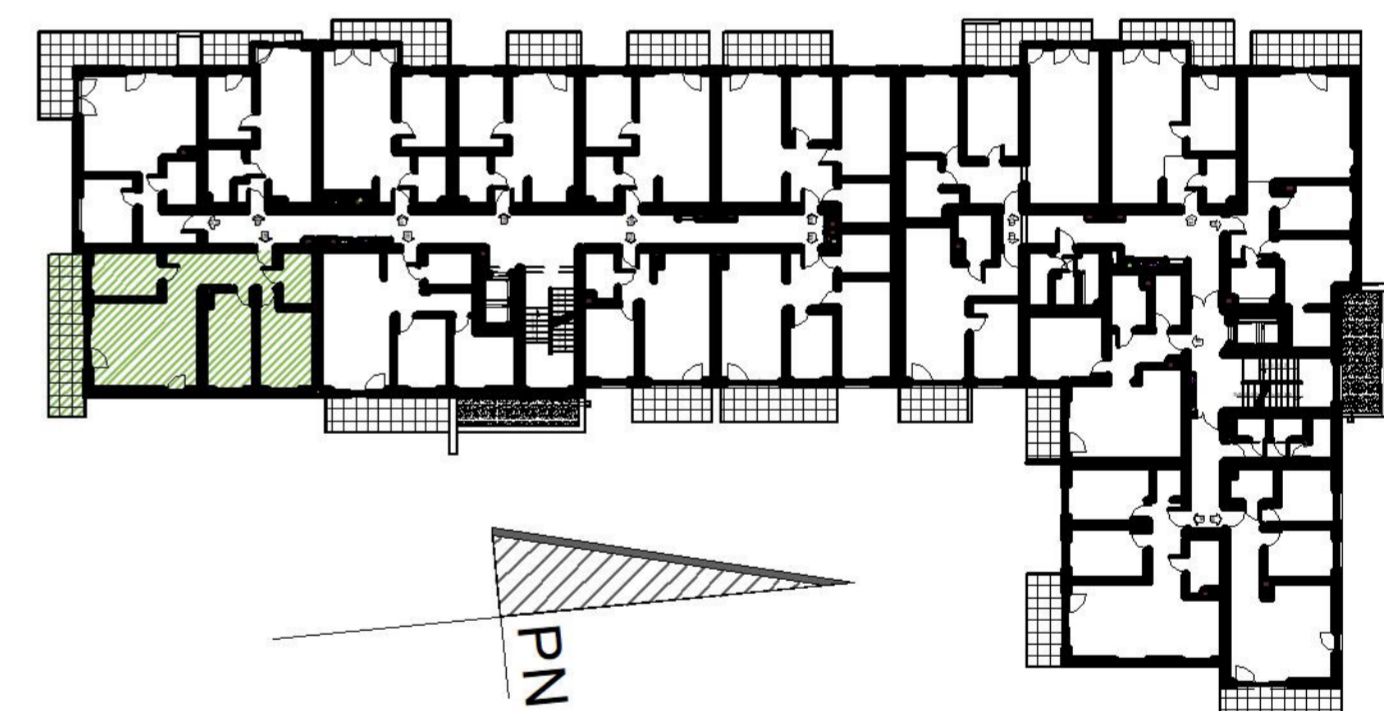


PARKLAND INWESTYCJE B.G. CIEPIELA SPÓŁKA JAWNA  
UL. KRÓTKA 27 A, 42-202 CZĘSTOCHOWA

**BUDYNEK MIESZKALNY WIELORODZINNY  
Z GARAŻEM PODZIEMNYM  
BUDYNEK C**

CZĘSTOCHOWA UL. POLESKA  
dz. o nr ewid. 49, 8/1 obręb 0080

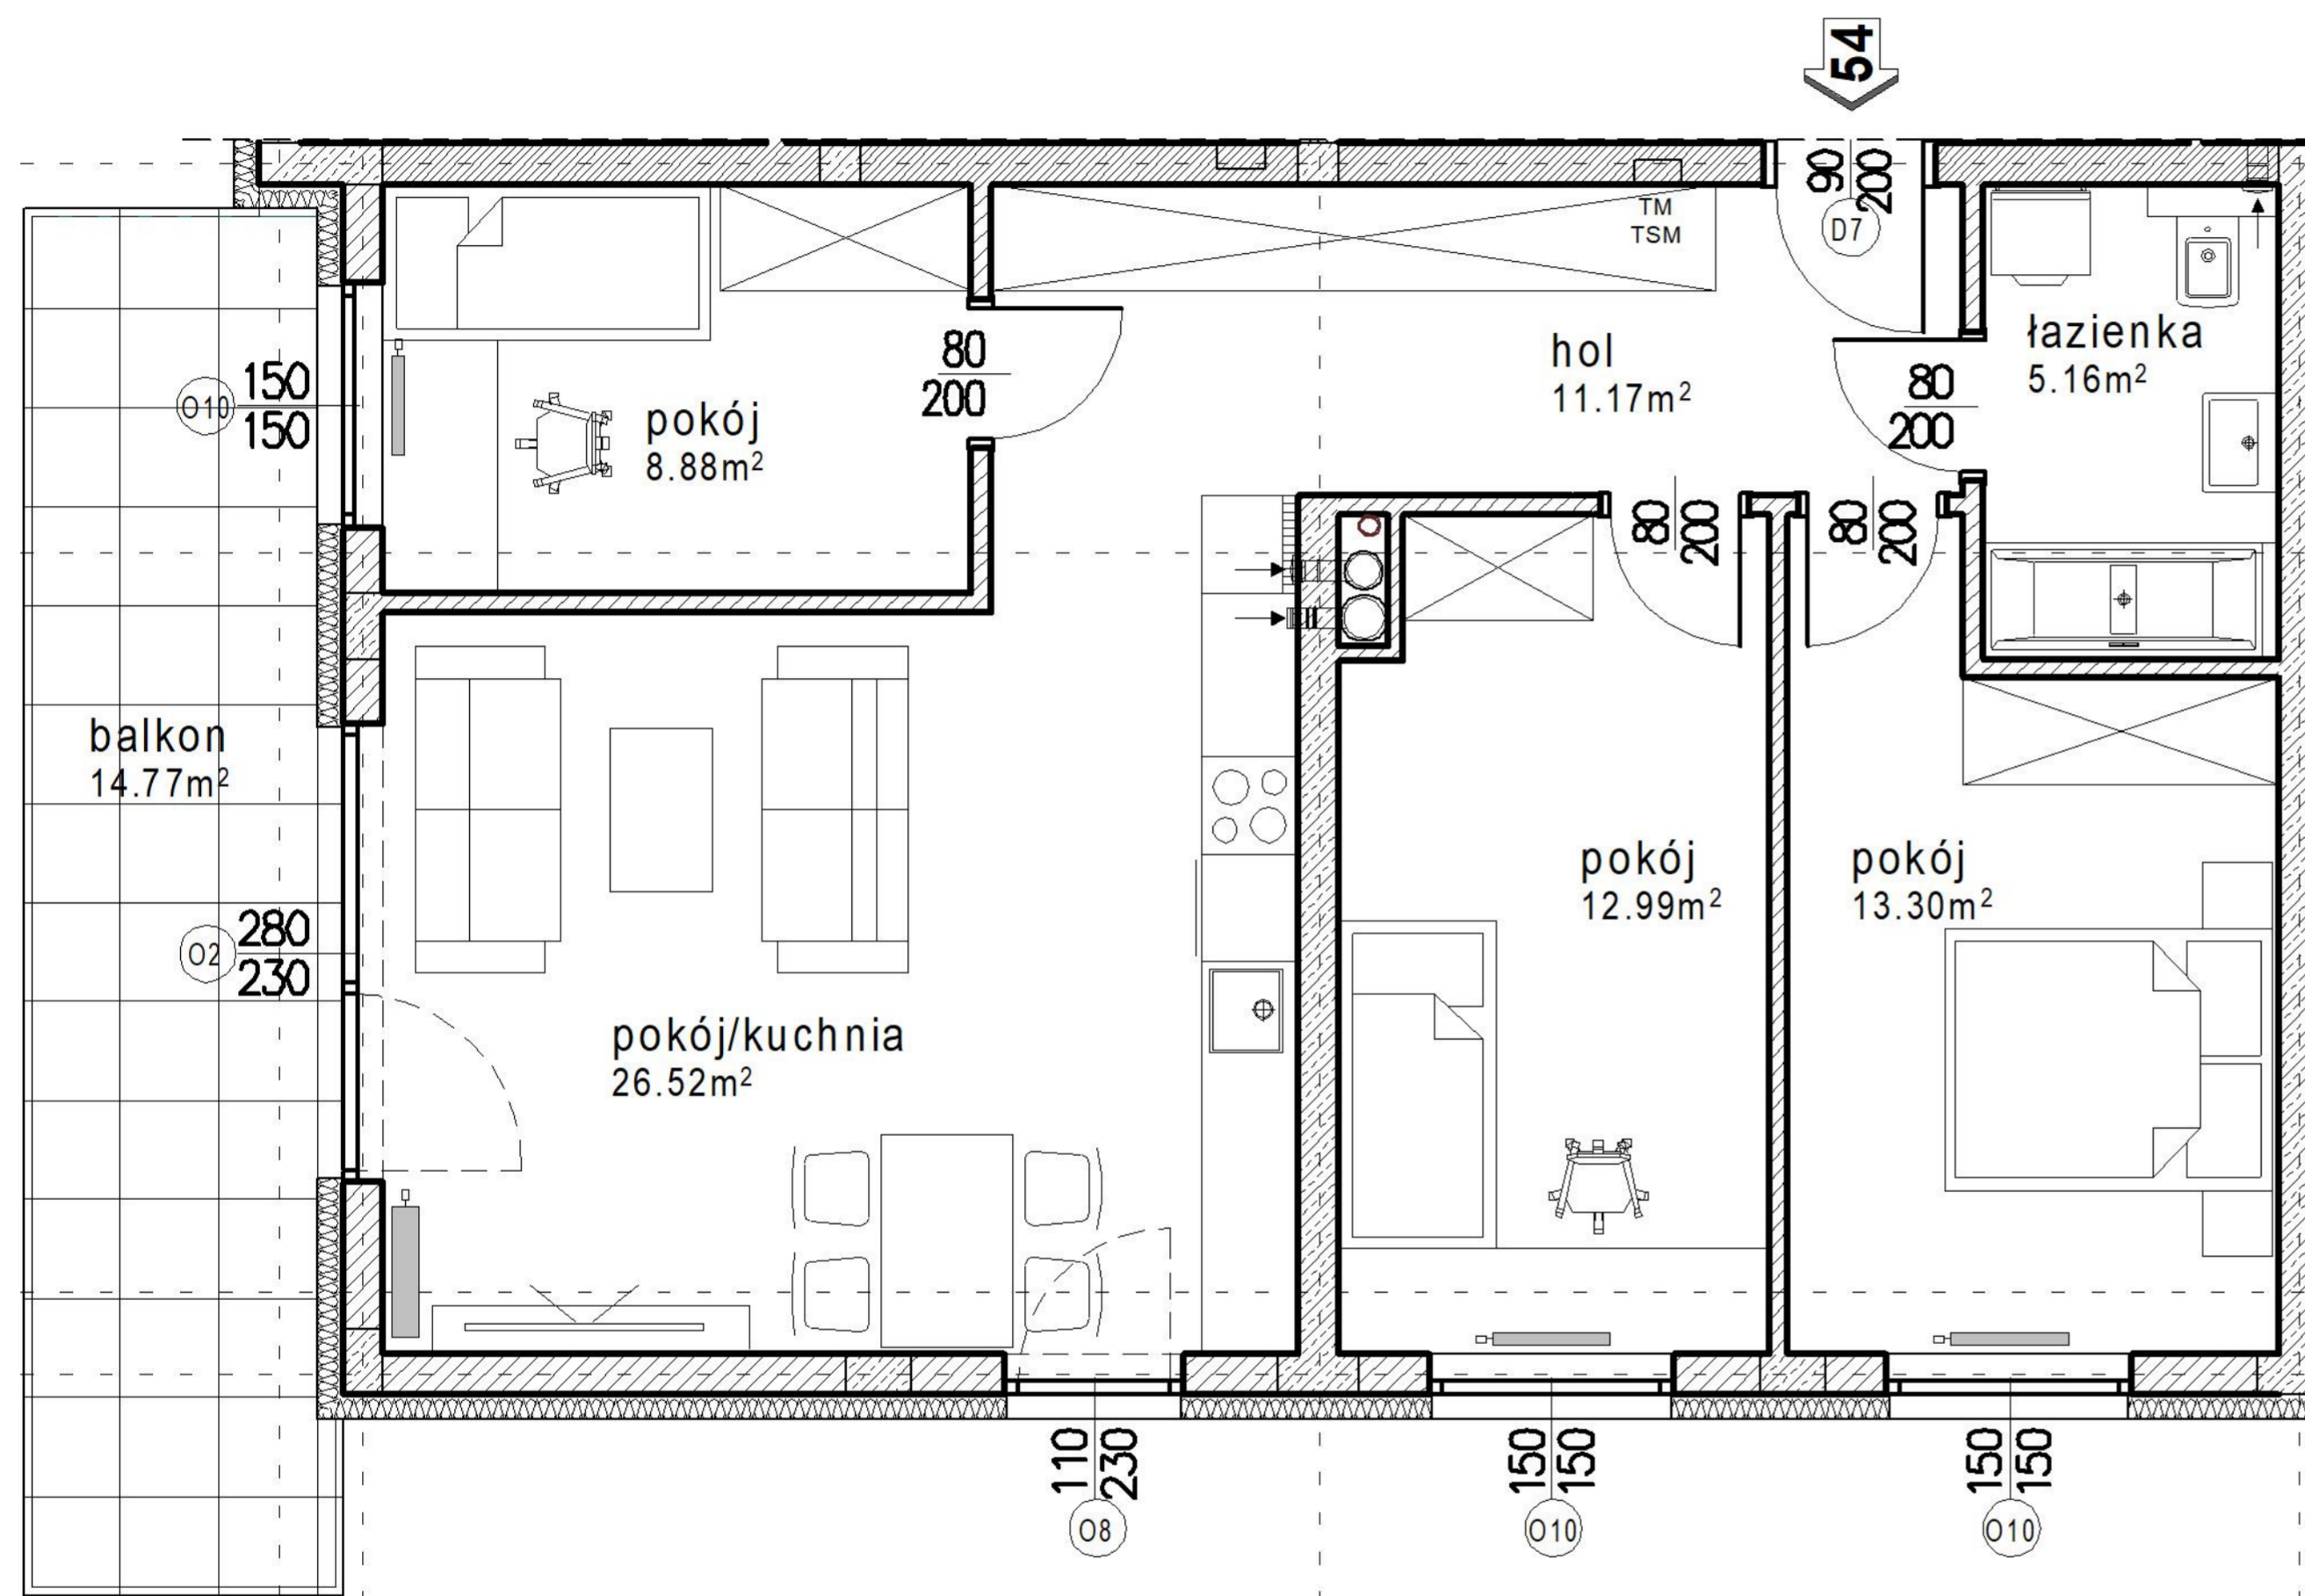

**I PIĘTRO**  
LOKAL MIESZKALNY NR 54

|                     |                      |
|---------------------|----------------------|
| Powierzchnia lokalu | 78.02 m <sup>2</sup> |
|---------------------|----------------------|

|                      |                      |
|----------------------|----------------------|
| Powierzchnia balkonu | 14.77 m <sup>2</sup> |
|----------------------|----------------------|