
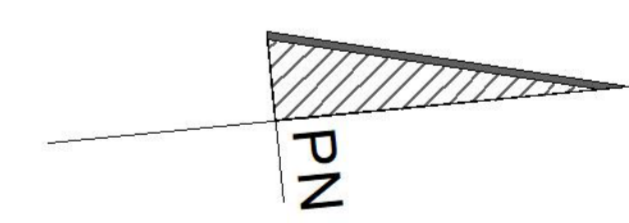



PARKLAND INWESTYCJE B.G. CIEPIELA SPÓŁKA JAWNA
UL. KRÓTKA 27 A, 42-202 CZĘSTOCHOWA

**BUDYNEK MIESZKALNY WIELORODZINNY
Z GARAŻEM PODZIEMNYM
BUDYNEK C**

CZĘSTOCHOWA UL. POLESKA
dz. o nr ewid. 49, 8/1 obręb 0080

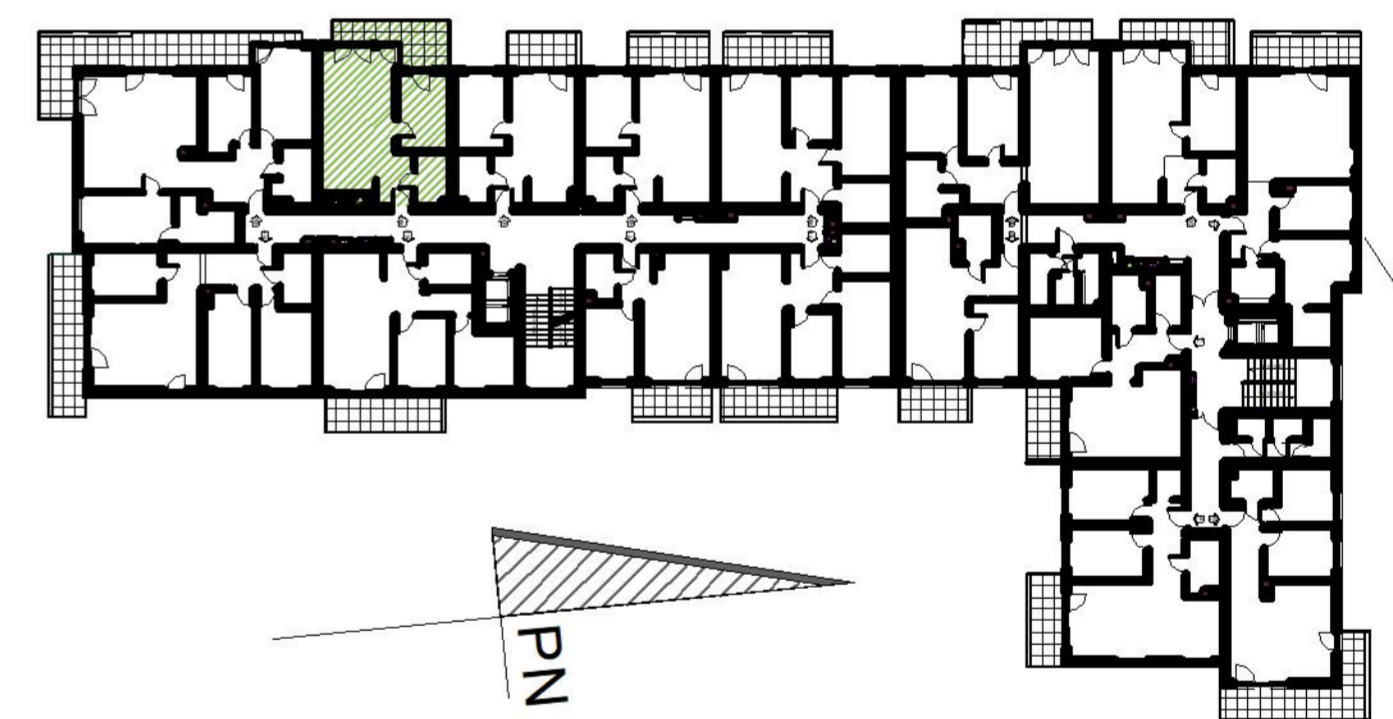

II PIĘTRO
LOKAL MIESZKALNY NR 66

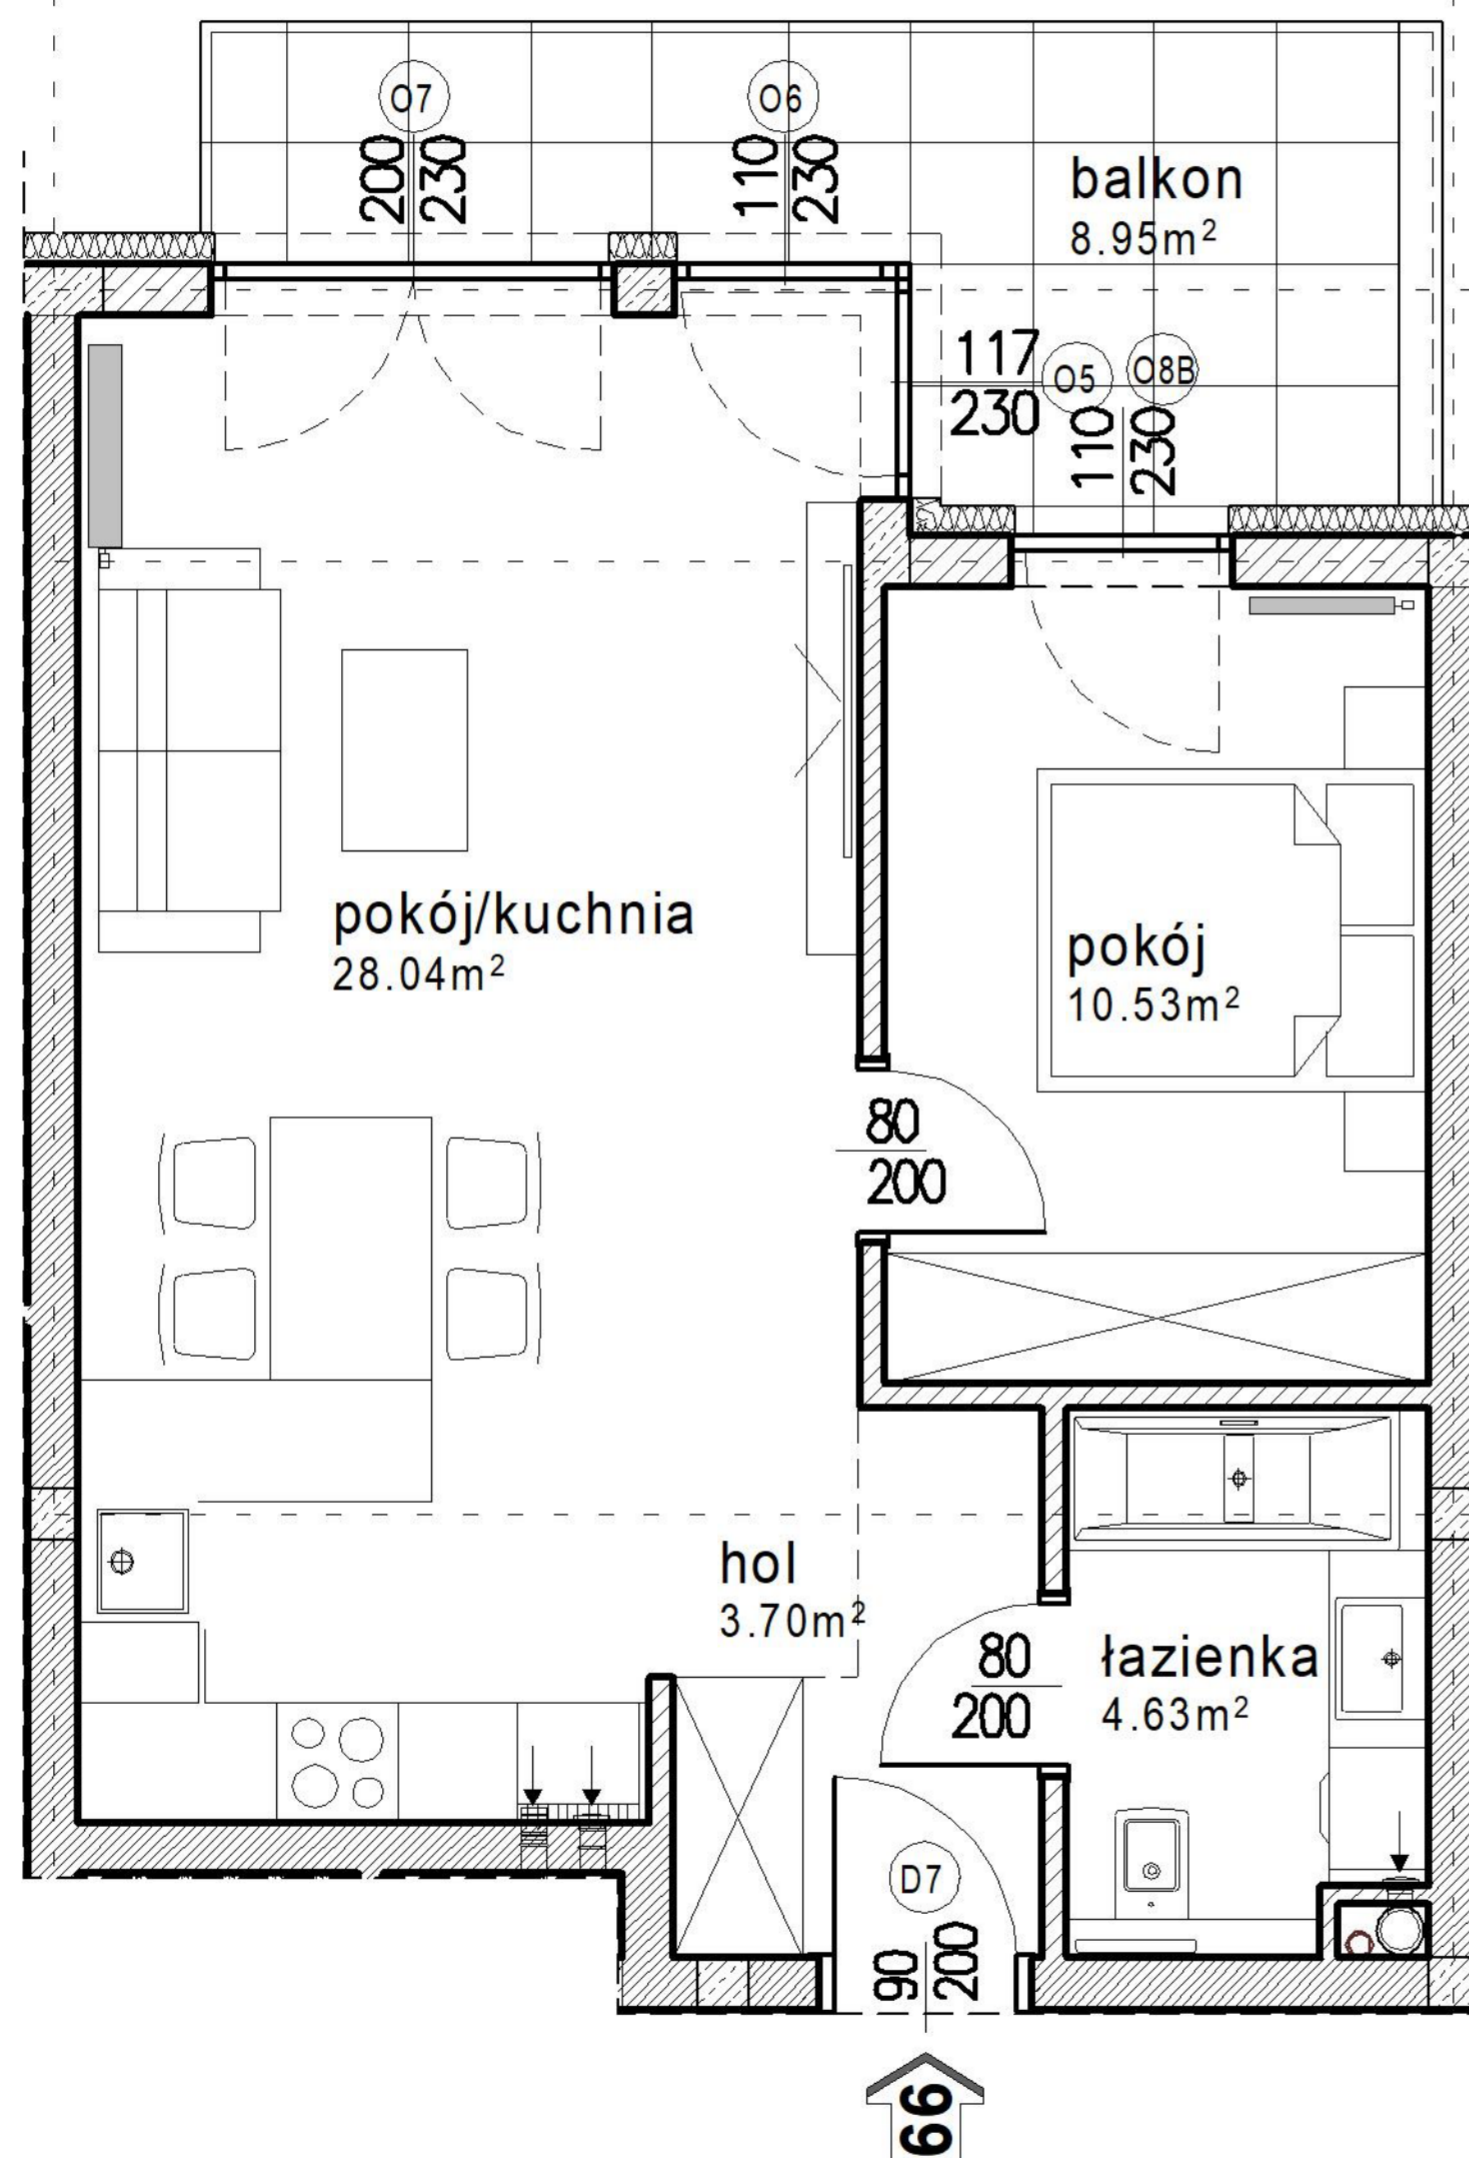

Powierzchnia lokalu	46.90 m ²
---------------------	----------------------

Powierzchnia balkonu	8.95 m ²
----------------------	---------------------