
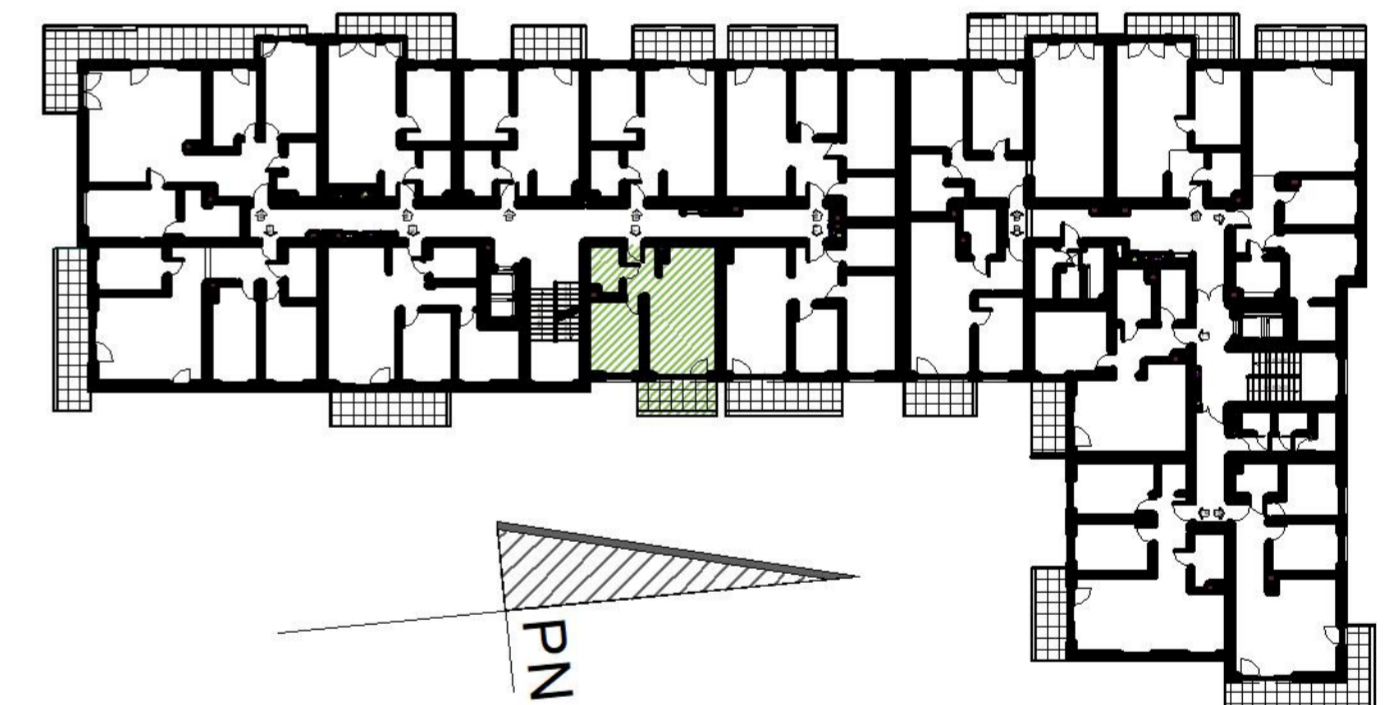


PARKLAND INWESTYCJE B.G. CIEPIELA SPÓŁKA JAWNA
UL. KRÓTKA 27 A, 42-202 CZĘSTOCHOWA

**BUDYNEK MIESZKALNY WIELORODZINNY
Z GARAŻEM PODZIEMNYM
BUDYNEK C**

CZĘSTOCHOWA UL. POLESKA
dz. o nr ewid. 49, 8/1 obręb 0080

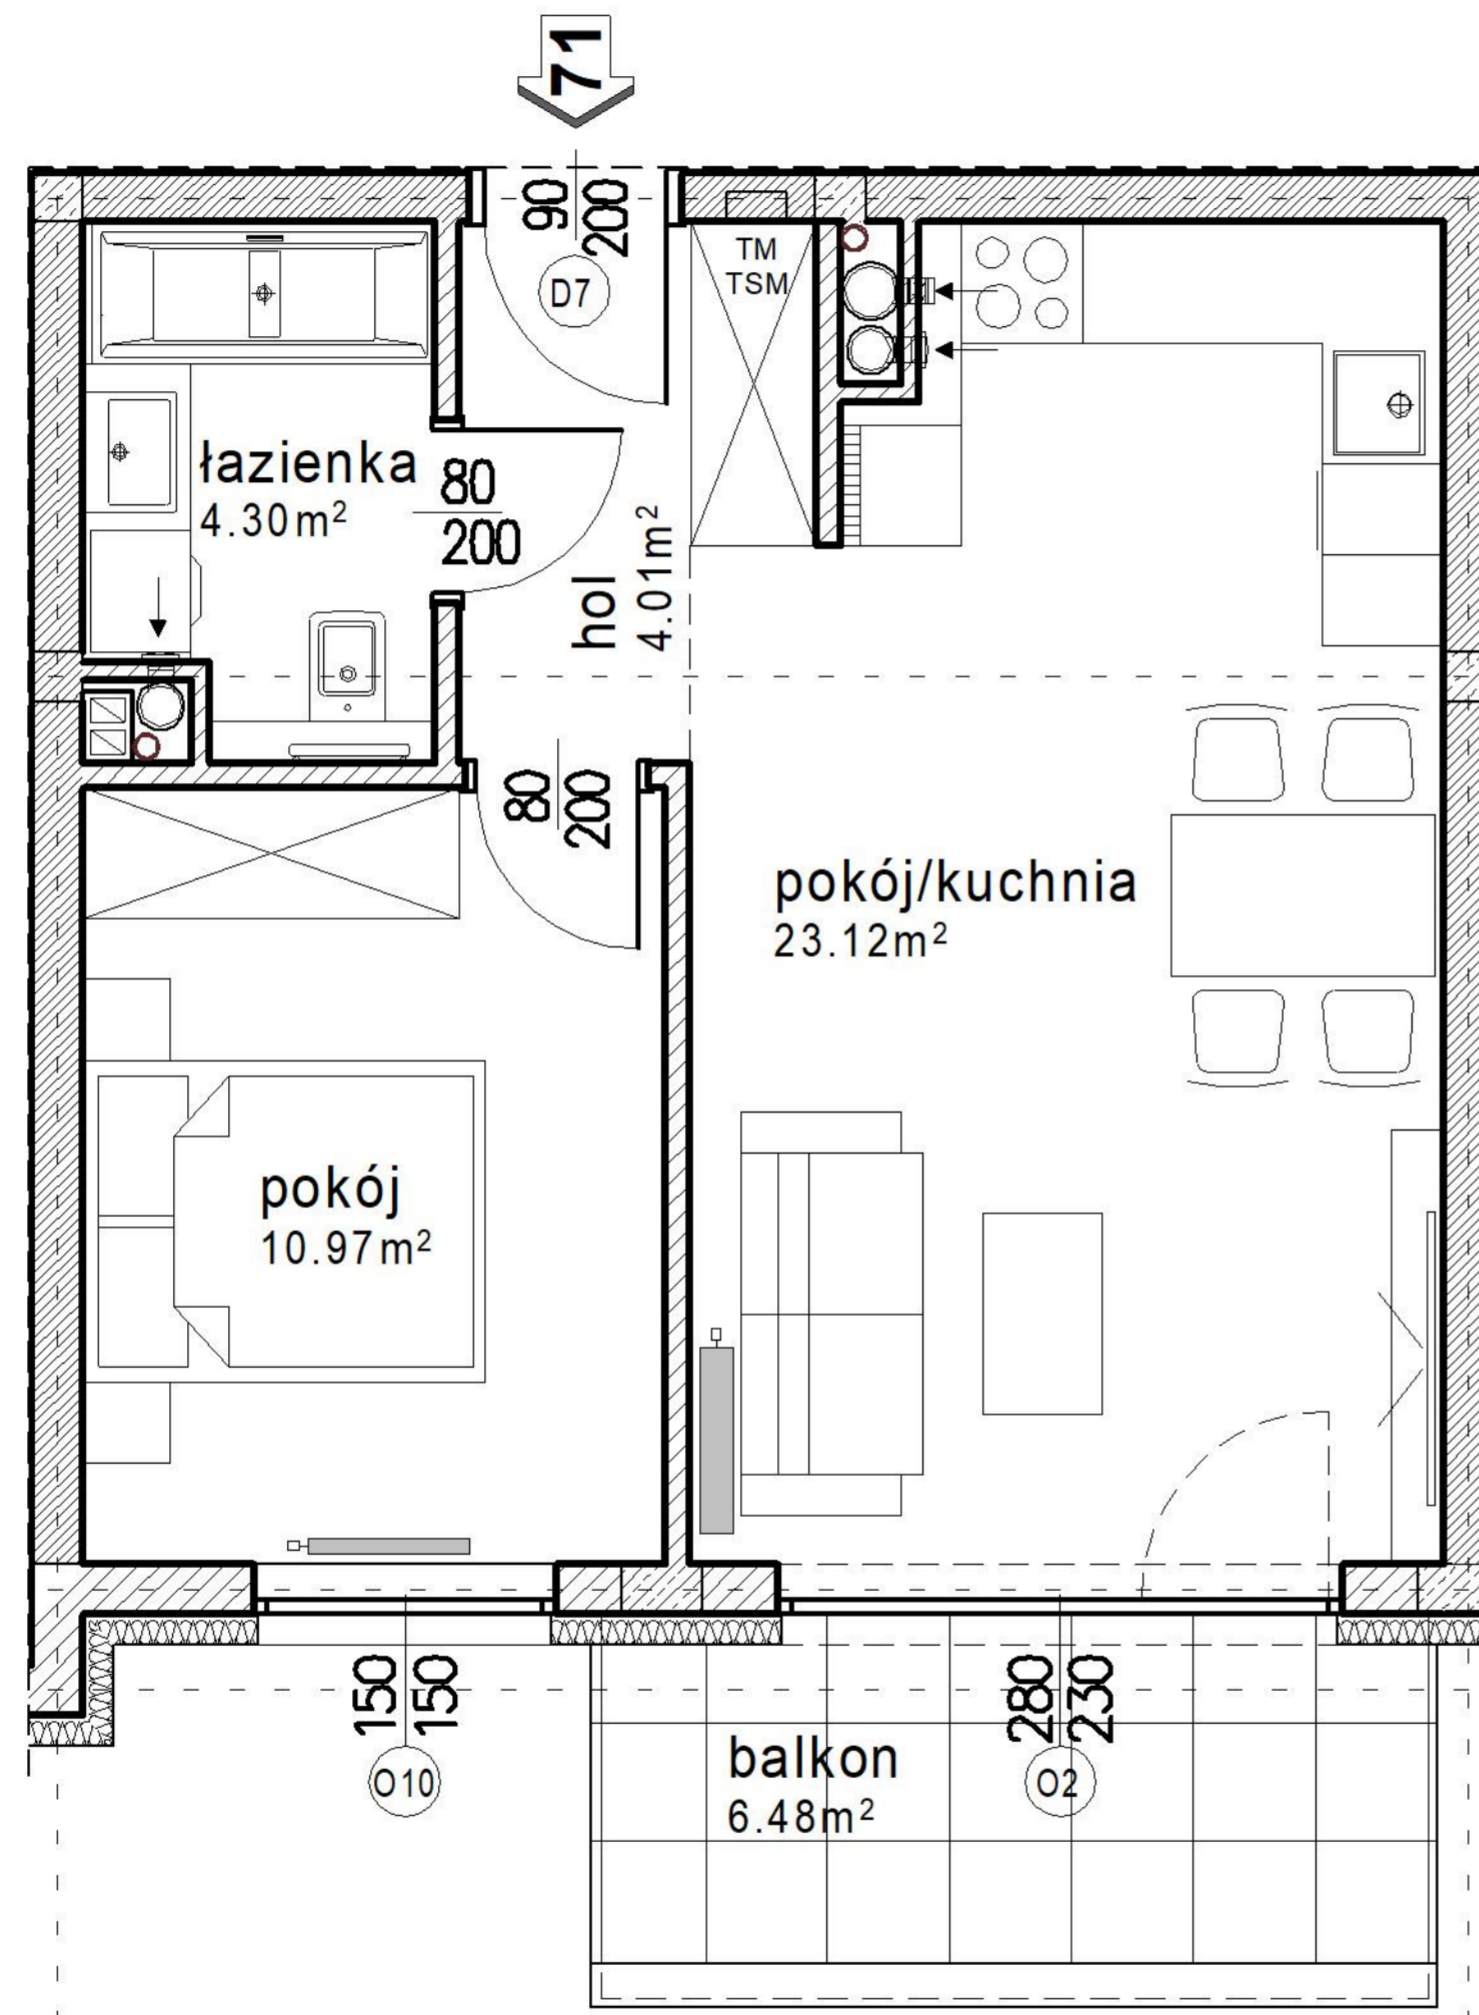

II PIĘTRO
LOKAL MIESZKALNY NR 71

| | |
|---------------------|----------------------|
| Powierzchnia lokalu | 42.40 m ² |
|---------------------|----------------------|

| | |
|----------------------|---------------------|
| Powierzchnia balkonu | 6.48 m ² |
|----------------------|---------------------|