



ZESPÓŁ 6 BUDYNKÓW MIESZKALNYCH
JEDNORODZINNYCH W ZABUDOWIE
BLIŹNIACZEJ

CZĘSTOCHOWA, ul. ZAKOPIAŃSKA
dz. nr ew. 101/18, 101/19, 101/21

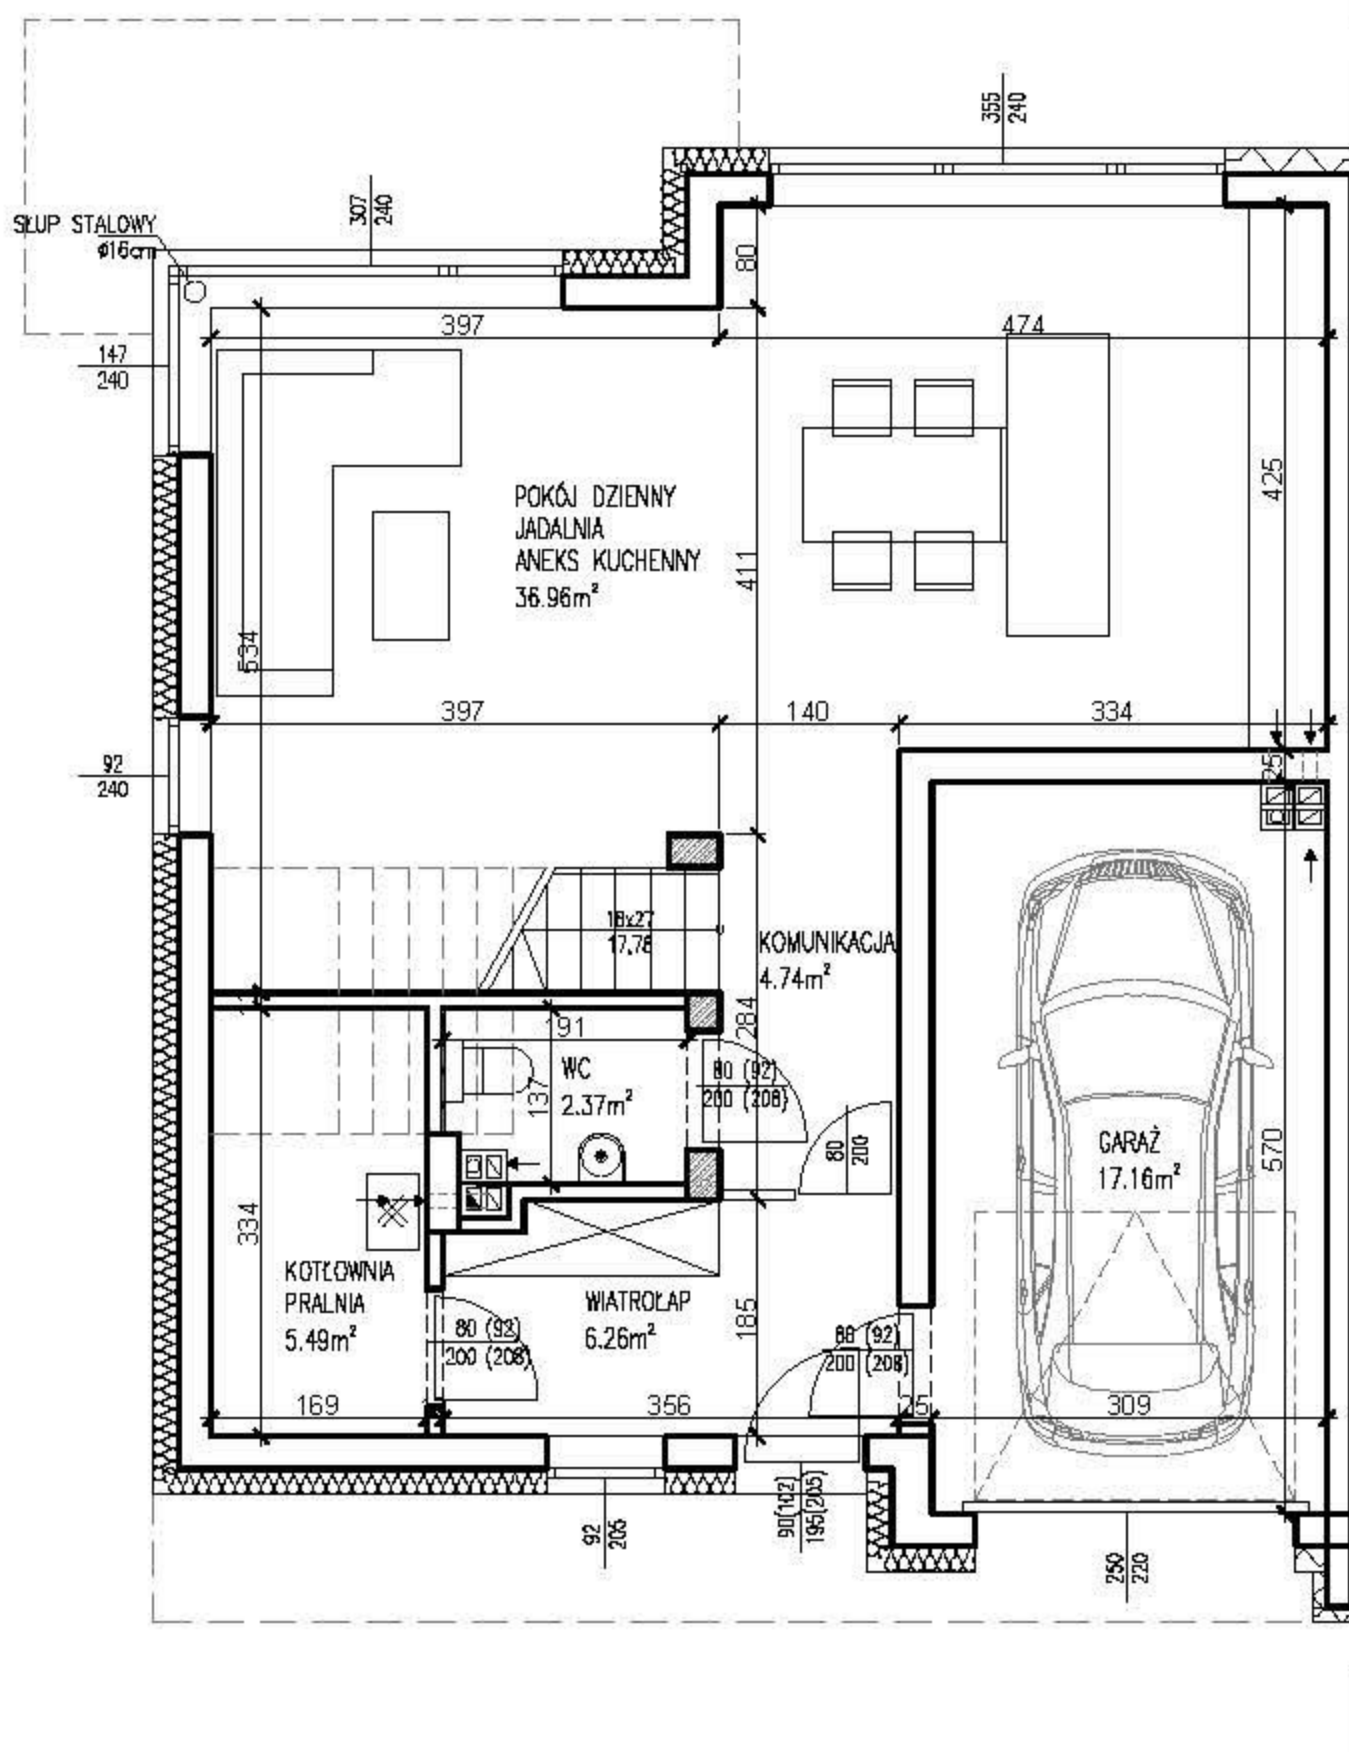

ZESTAWIENIE POMIESZCZEŃ A2	
NAZWA POMIESZCZENIA	POW. m ²
PARTER	
Wiatrolap	6,26
Komunikacja	4,74
Pokój dzienny/Jadalnia /Aneks kuchenny	36,96
WC	2,37
Kotłownia/Pralnia	5,49
Garaż	17,16
SUMA POW. PARTERU:	72,98
PIĘTRO	
Komunikacja	13,74
Pokój 1	16,05
Pokój 2	13,99
Łazienka 1	5,62
Sypialnia	12,51
Garderoba	9,31
Łazienka 2	7,06
SUMA POW. PIĘTRA:	78,28
ŁĄCZNA POW. BUDYNKU:	151,26
POWIERZCHNIA DZIAŁKI:	406
POWIERZCHNIA OGRODU:	197,72

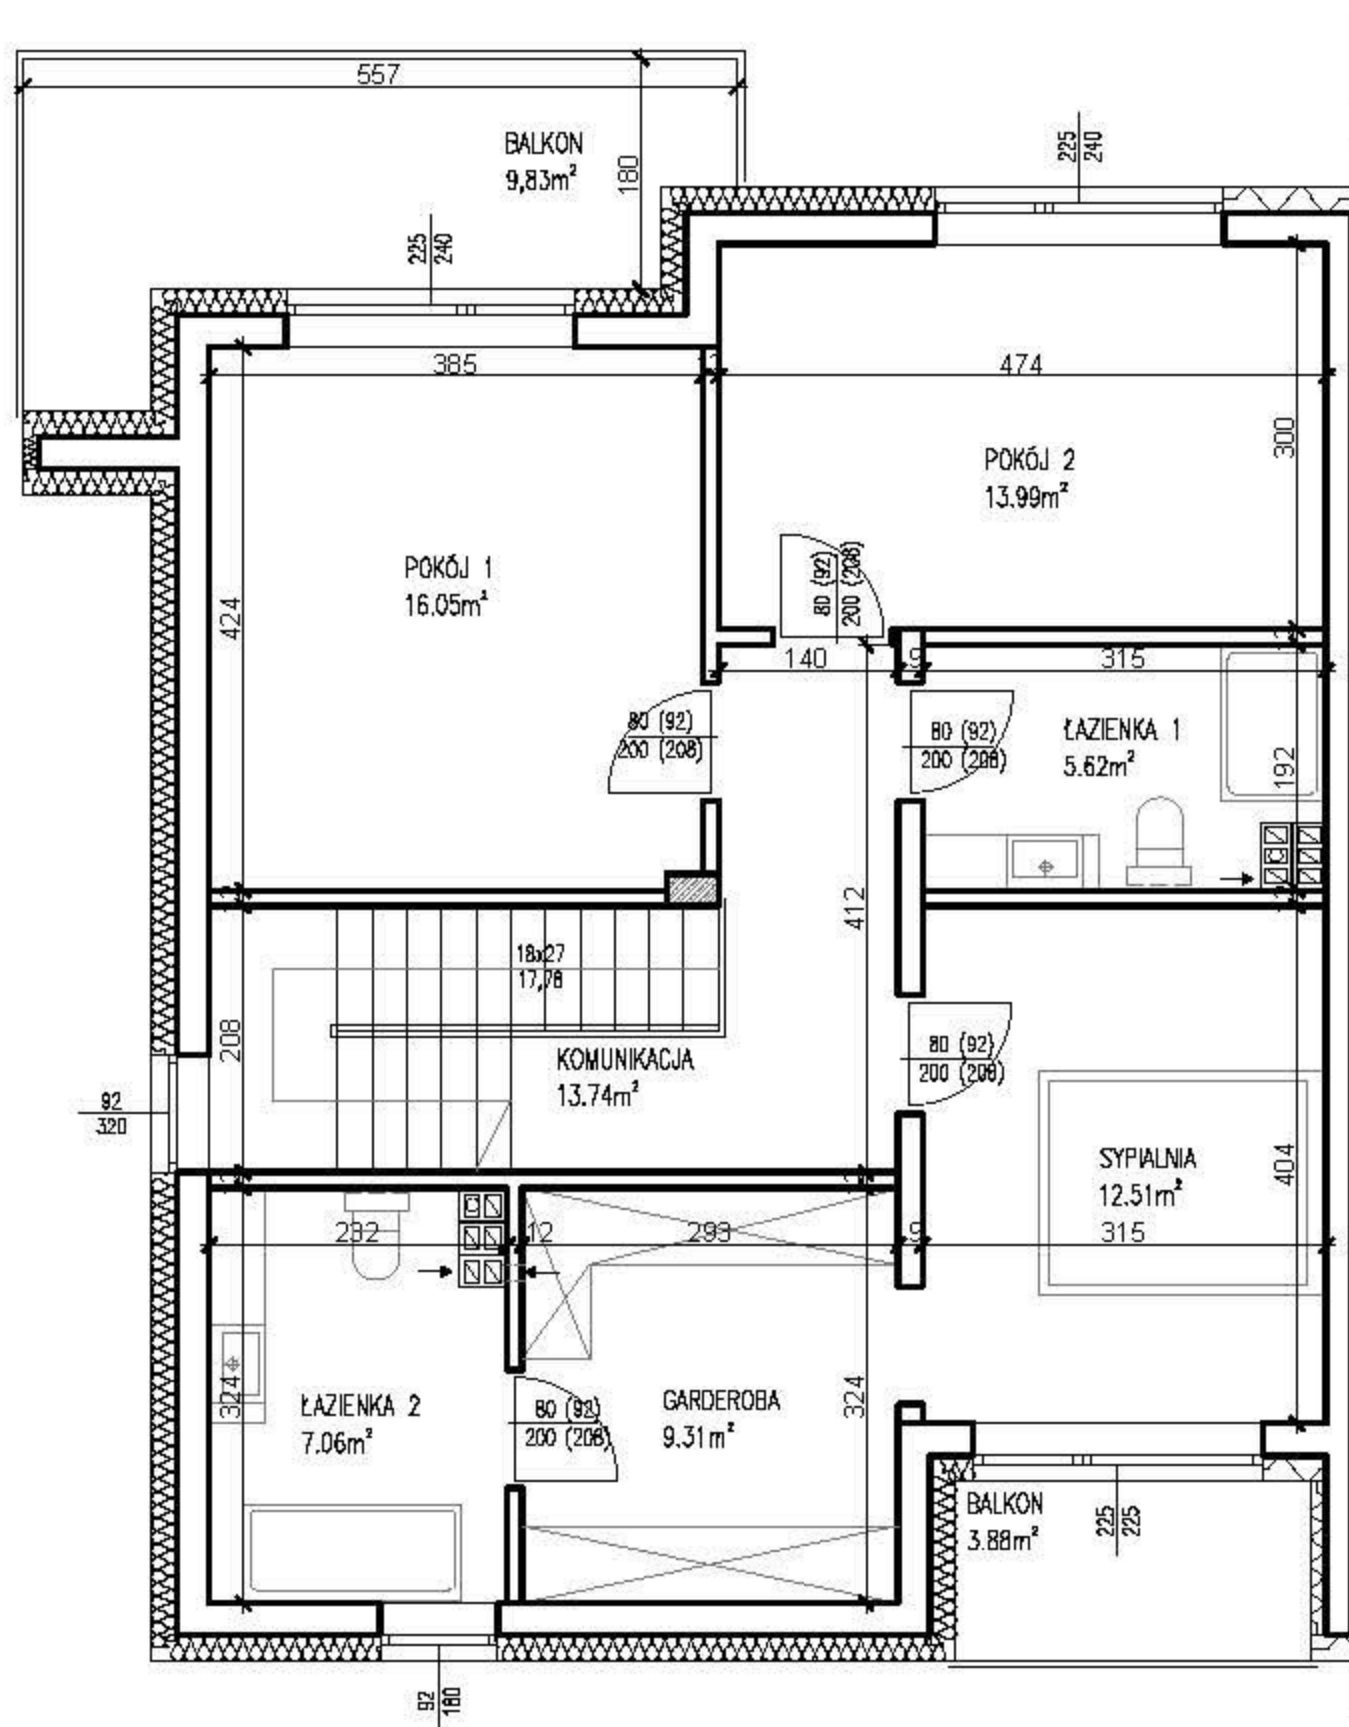