


ZESPÓŁ 6 BUDYNKÓW MIESZKALNYCH  
JEDNORODZINNYCH W ZABUDOWIE  
BLIŹNIACZEJ

CZĘSTOCHOWA, ul. ZAKOPIAŃSKA  
dz. nr ew. 101/18, 101/19, 101/21



ZESTAWIENIE POMIESZCZEŃ B1	
NAZWA POMIESZCZENIA	POW. m <sup>2</sup>
<b>PARTER</b>	
Wiatrołap	6,00
Komunikacja	1,49
Pokój dzienny/Jadalnia/Kuchnia	47,98
WC	1,81
Kotłownia	7,51
Garaż	20,52
<b>SUMA POW. PARTERU:</b>	<b>85,31</b>
<b>PIĘTRO</b>	
Komunikacja	17,10
Pokój 1	12,71
Pokój 2	13,55
Łazienka 2	4,21
Gabinet	9,54
Pralnia	3,55
Łazienka 1	5,95
Sypialnia z garderobą	24,74
<b>SUMA POW. PIĘTRA:</b>	<b>91,35</b>
<b>ŁĄCZNA POW. BUDYNKU:</b>	<b>176,66</b>
<b>POWIERZCHNIA DZIAŁKI:</b>	<b>415</b>
<b>POWIERZCHNIA OGRODU:</b>	<b>189,65</b>

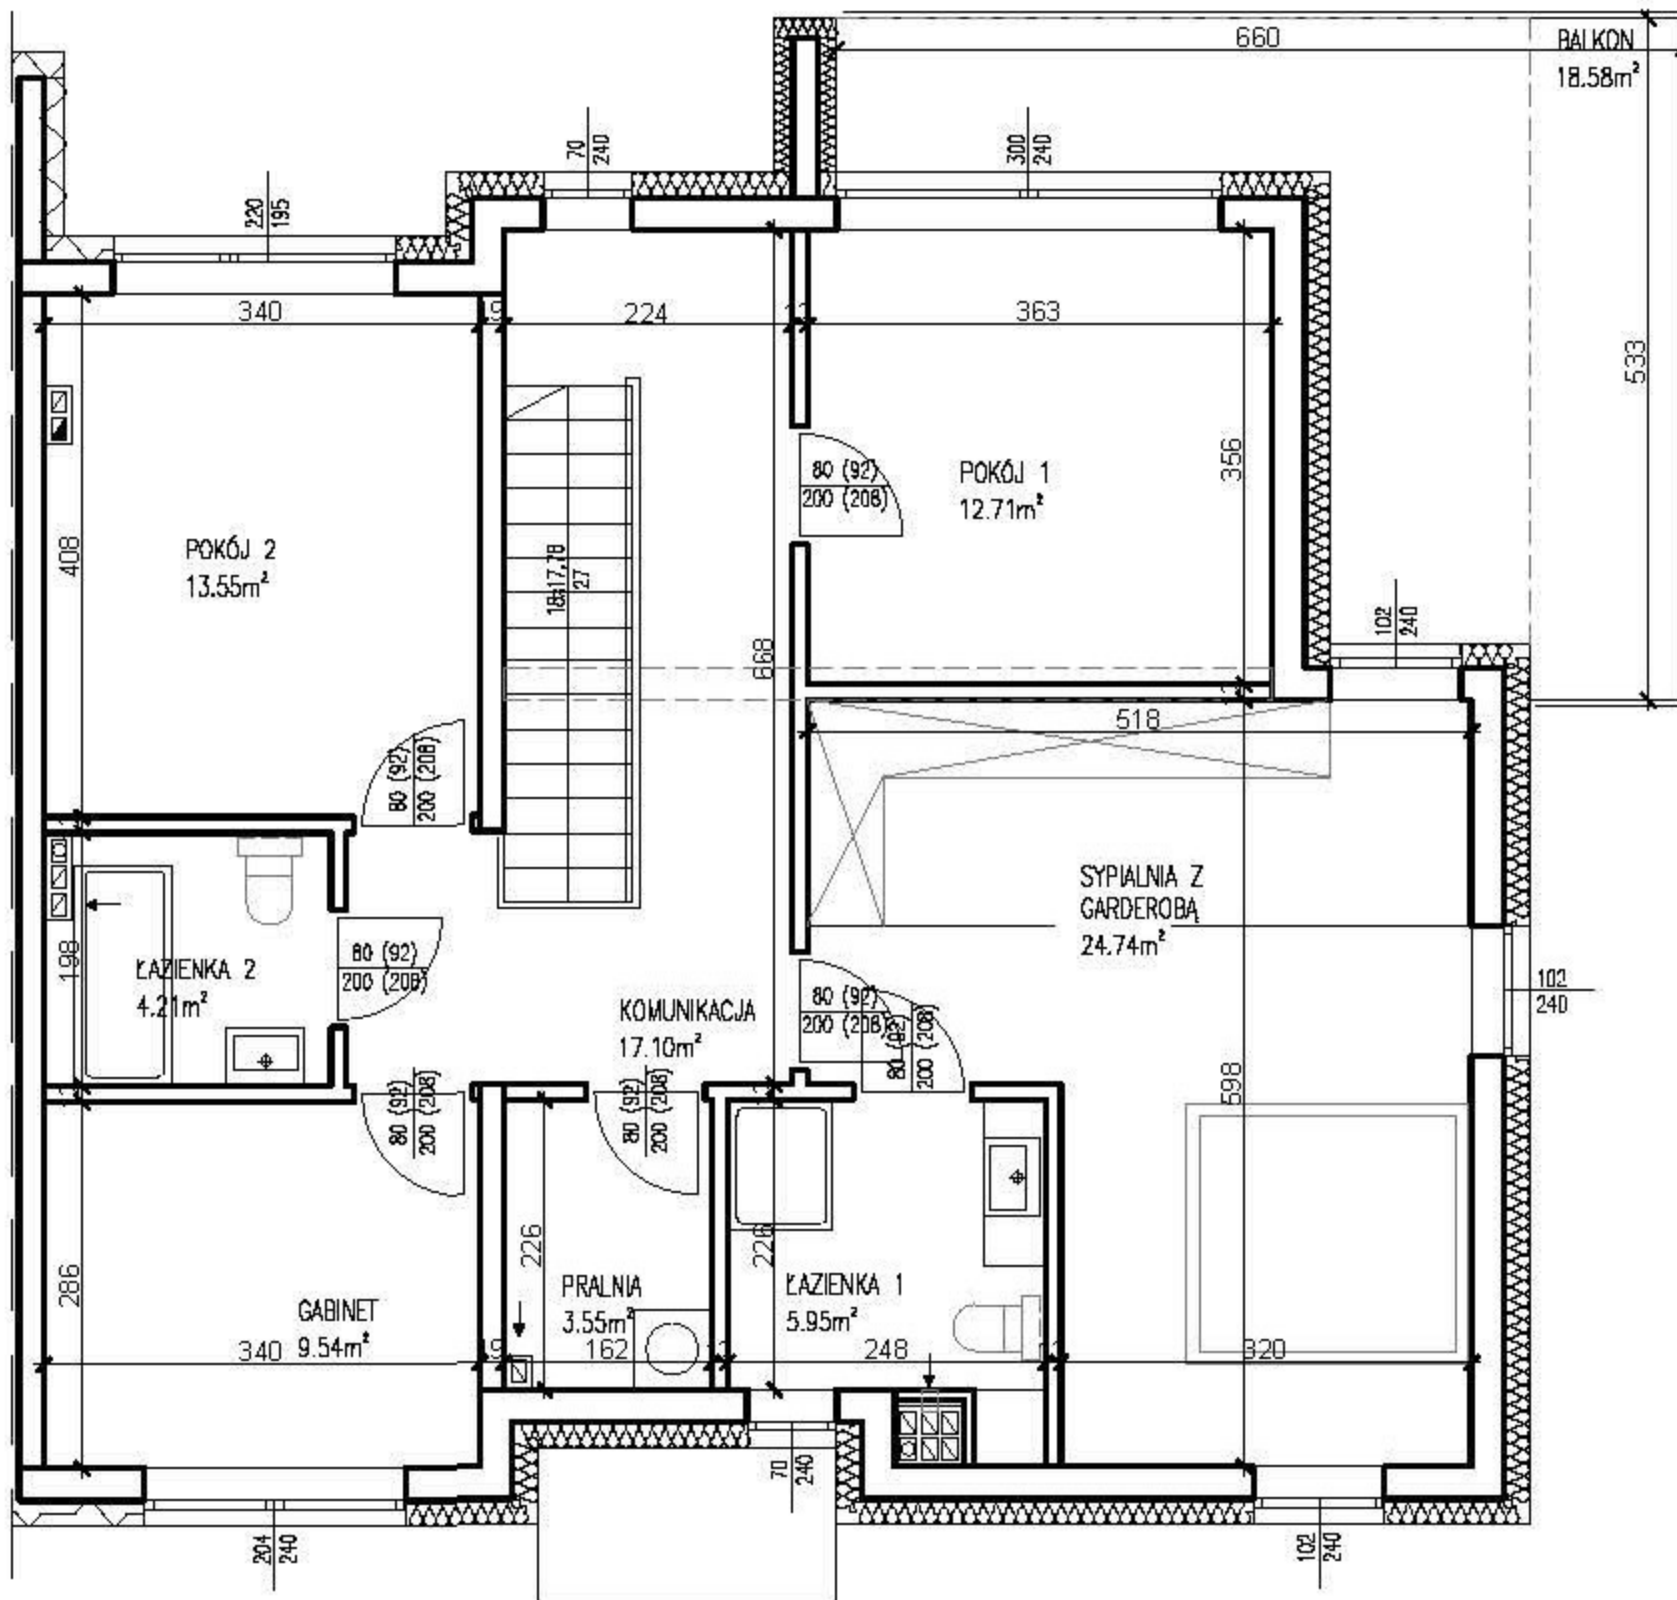