



ZESPÓŁ 6 BUDYNKÓW MIESZKALNYCH  
JEDNORODZINNYCH W ZABUDOWIE  
BLIŹNIACZEJ

CZĘSTOCHOWA, ul. ZAKOPIAŃSKA  
dz. nr ew. 101/18, 101/19, 101/21

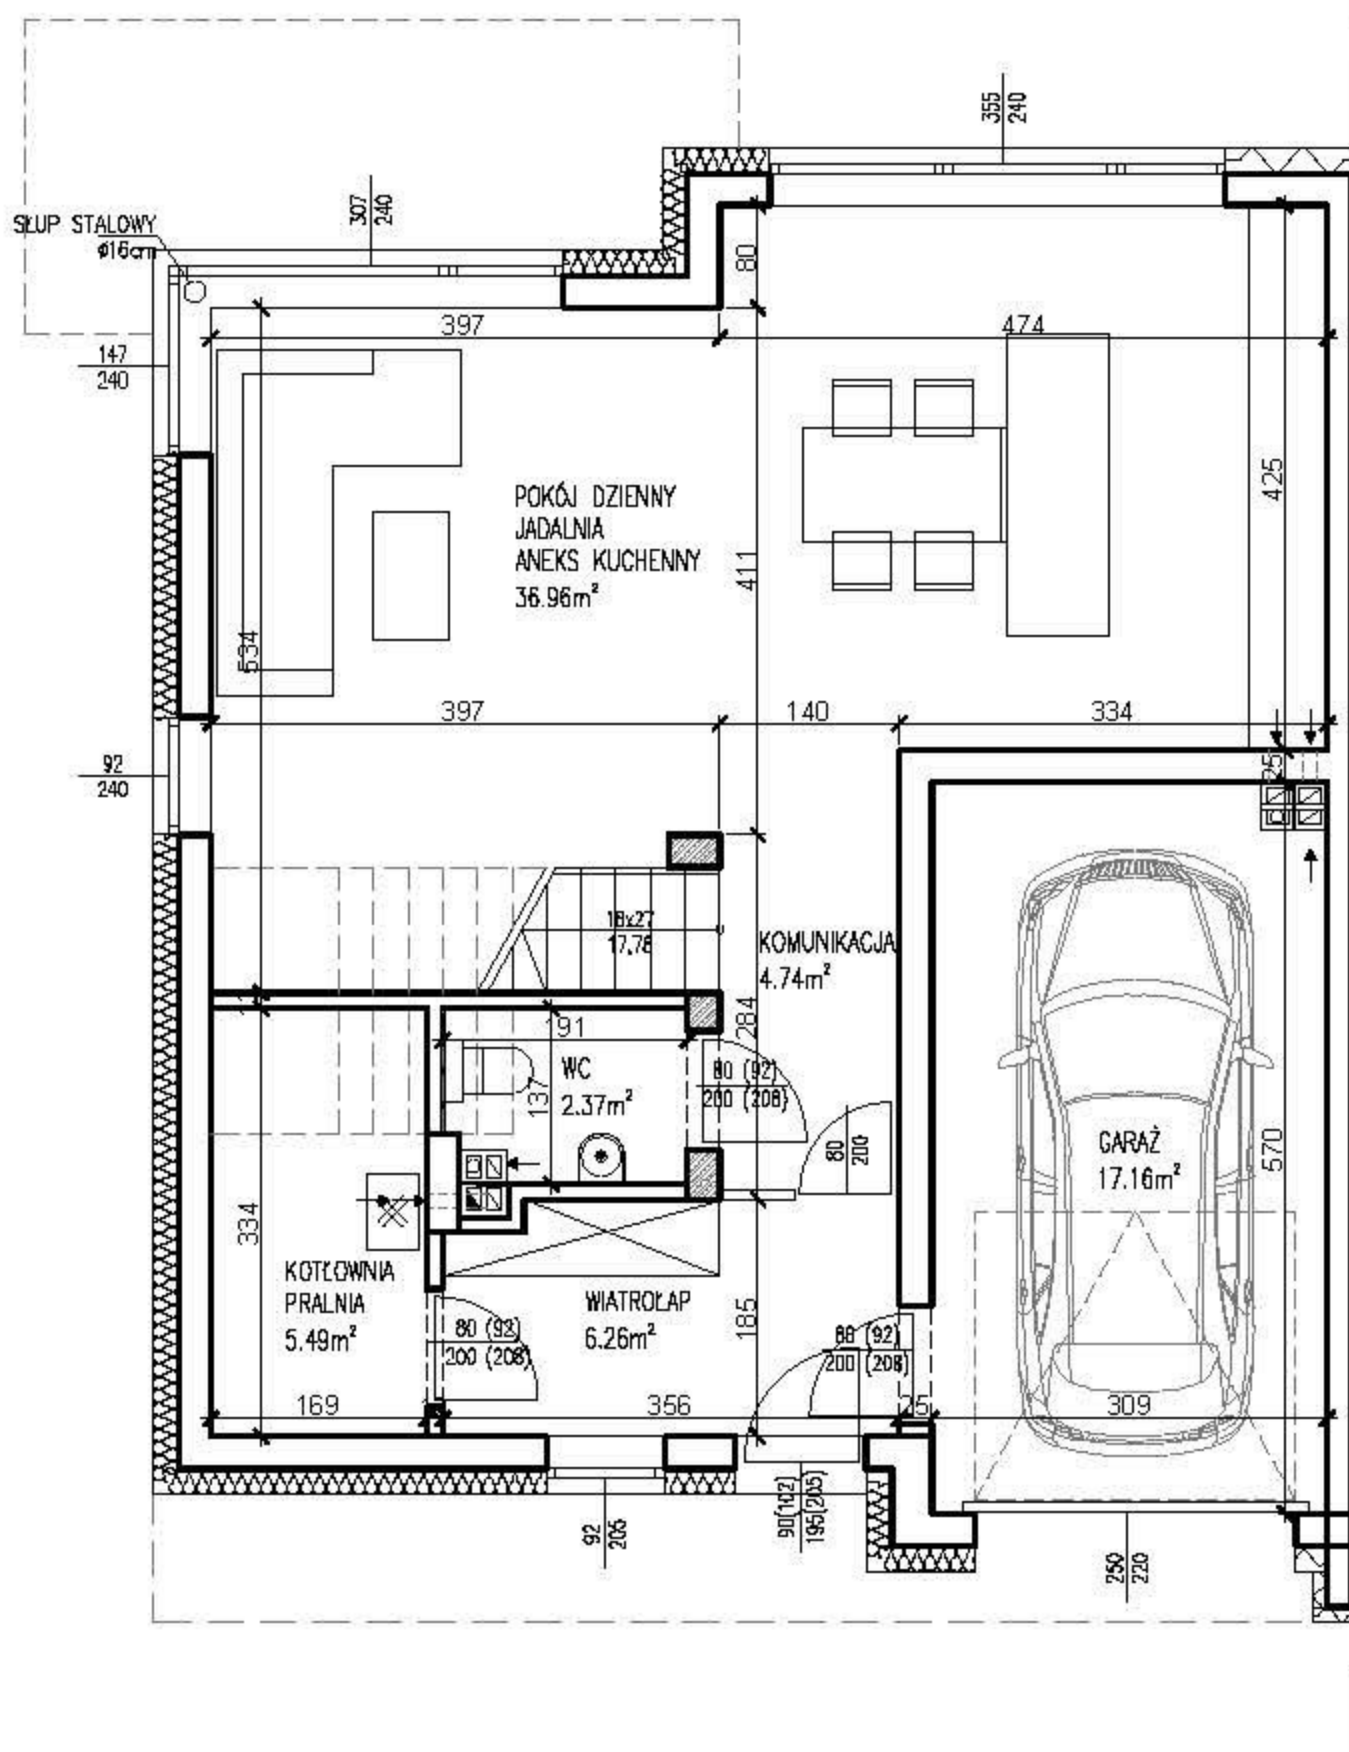

ZESTAWIENIE POMIESZCZEŃ B2	
NAZWA POMIESZCZENIA	POW. m <sup>2</sup>
<b>PARTER</b>	
Wiatrołap	6,26
Komunikacja	4,74
Pokój dzienny/Jadalnia /Aneks kuchenny	36,96
WC	2,37
Kotłownia/Pralnia	5,49
Garaż	17,16
<b>SUMA POW. PARTERU:</b>	<b>72,98</b>
<b>PIĘTRO</b>	
Komunikacja	13,74
Pokój 1	16,05
Pokój 2	13,99
Łazienka 1	5,62
Sypialnia	12,51
Garderoba	9,31
Łazienka 2	7,06
<b>SUMA POW. PIĘTRA:</b>	<b>78,28</b>
<b>ŁĄCZNA POW. BUDYNKU:</b>	<b>151,26</b>
<b>POWIERZCHNIA DZIAŁKI:</b>	<b>407</b>
<b>POWIERZCHNIA OGRODU:</b>	<b>198,72</b>

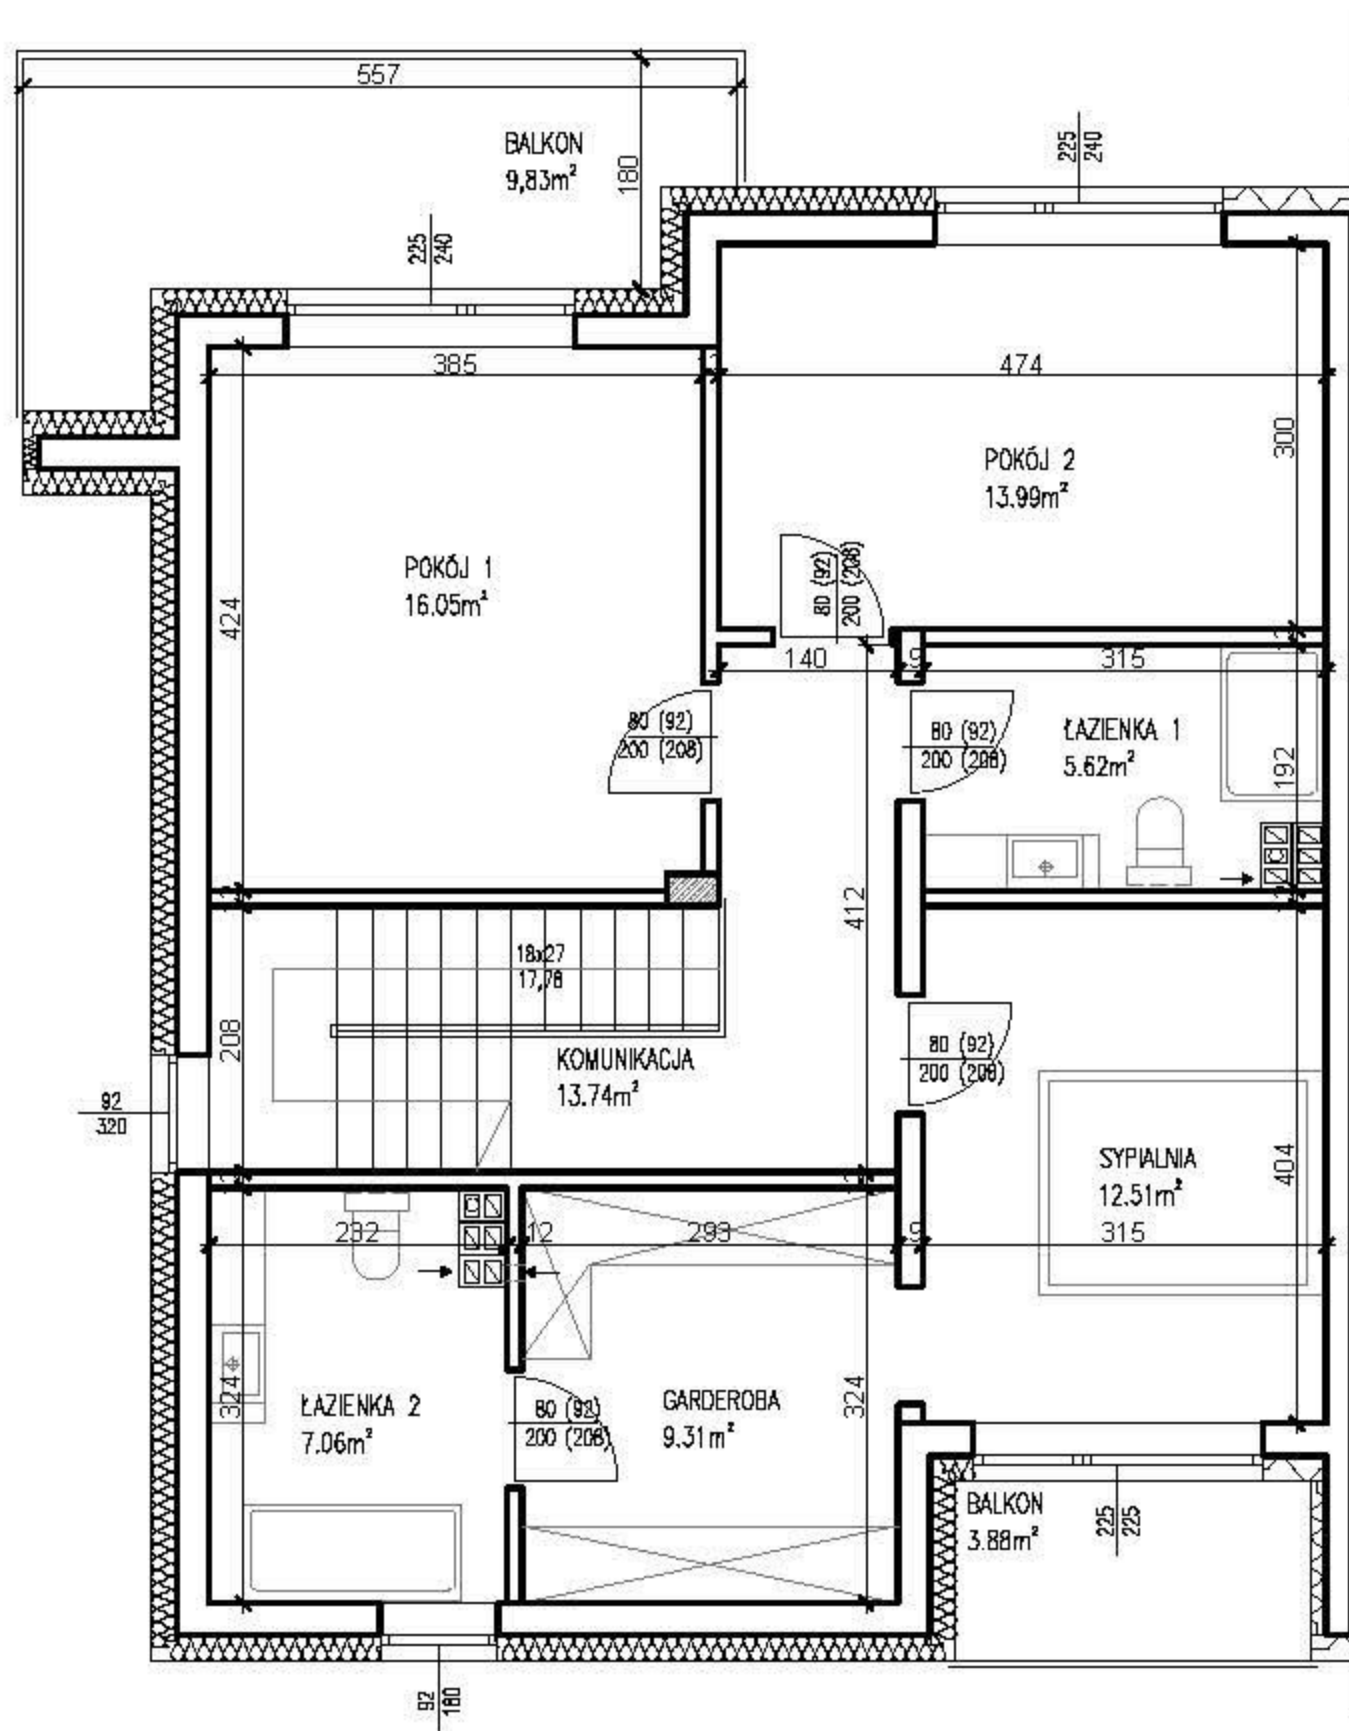