
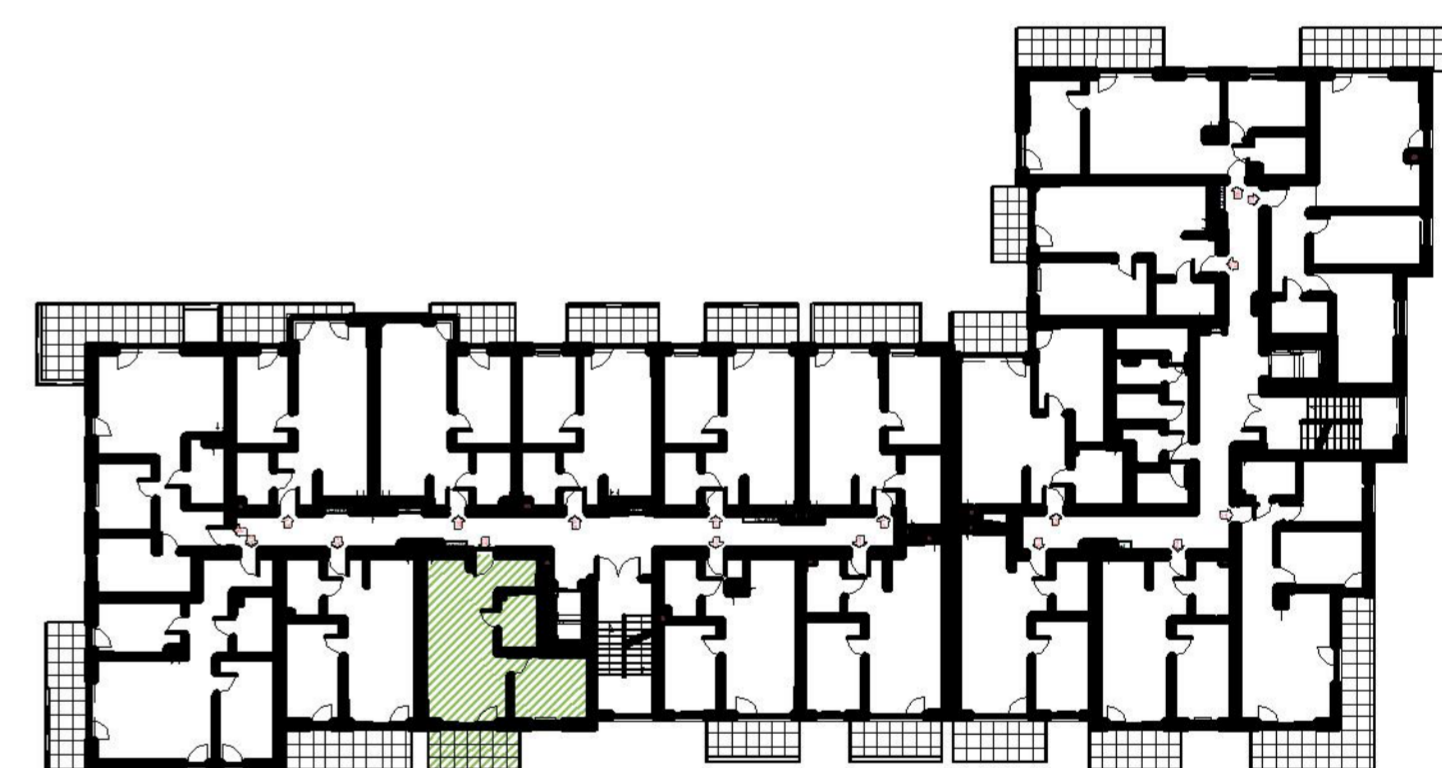


PARKLAND INWESTYCJE B.G. CIEPIELA SPÓŁKA JAWNA  
UL. KRÓTKA 27 A, 42-202 CZĘSTOCHOWA

**BUDYNEK MIESZKALNY WIELORODZINNY  
Z GARAŻEM PODZIEMNYM  
BUDYNEK B**

CZĘSTOCHOWA UL. POLESKA  
dz. o nr ewid. 5/1, 4/1, 3/4, 2/6, 1/4 obręb 0080

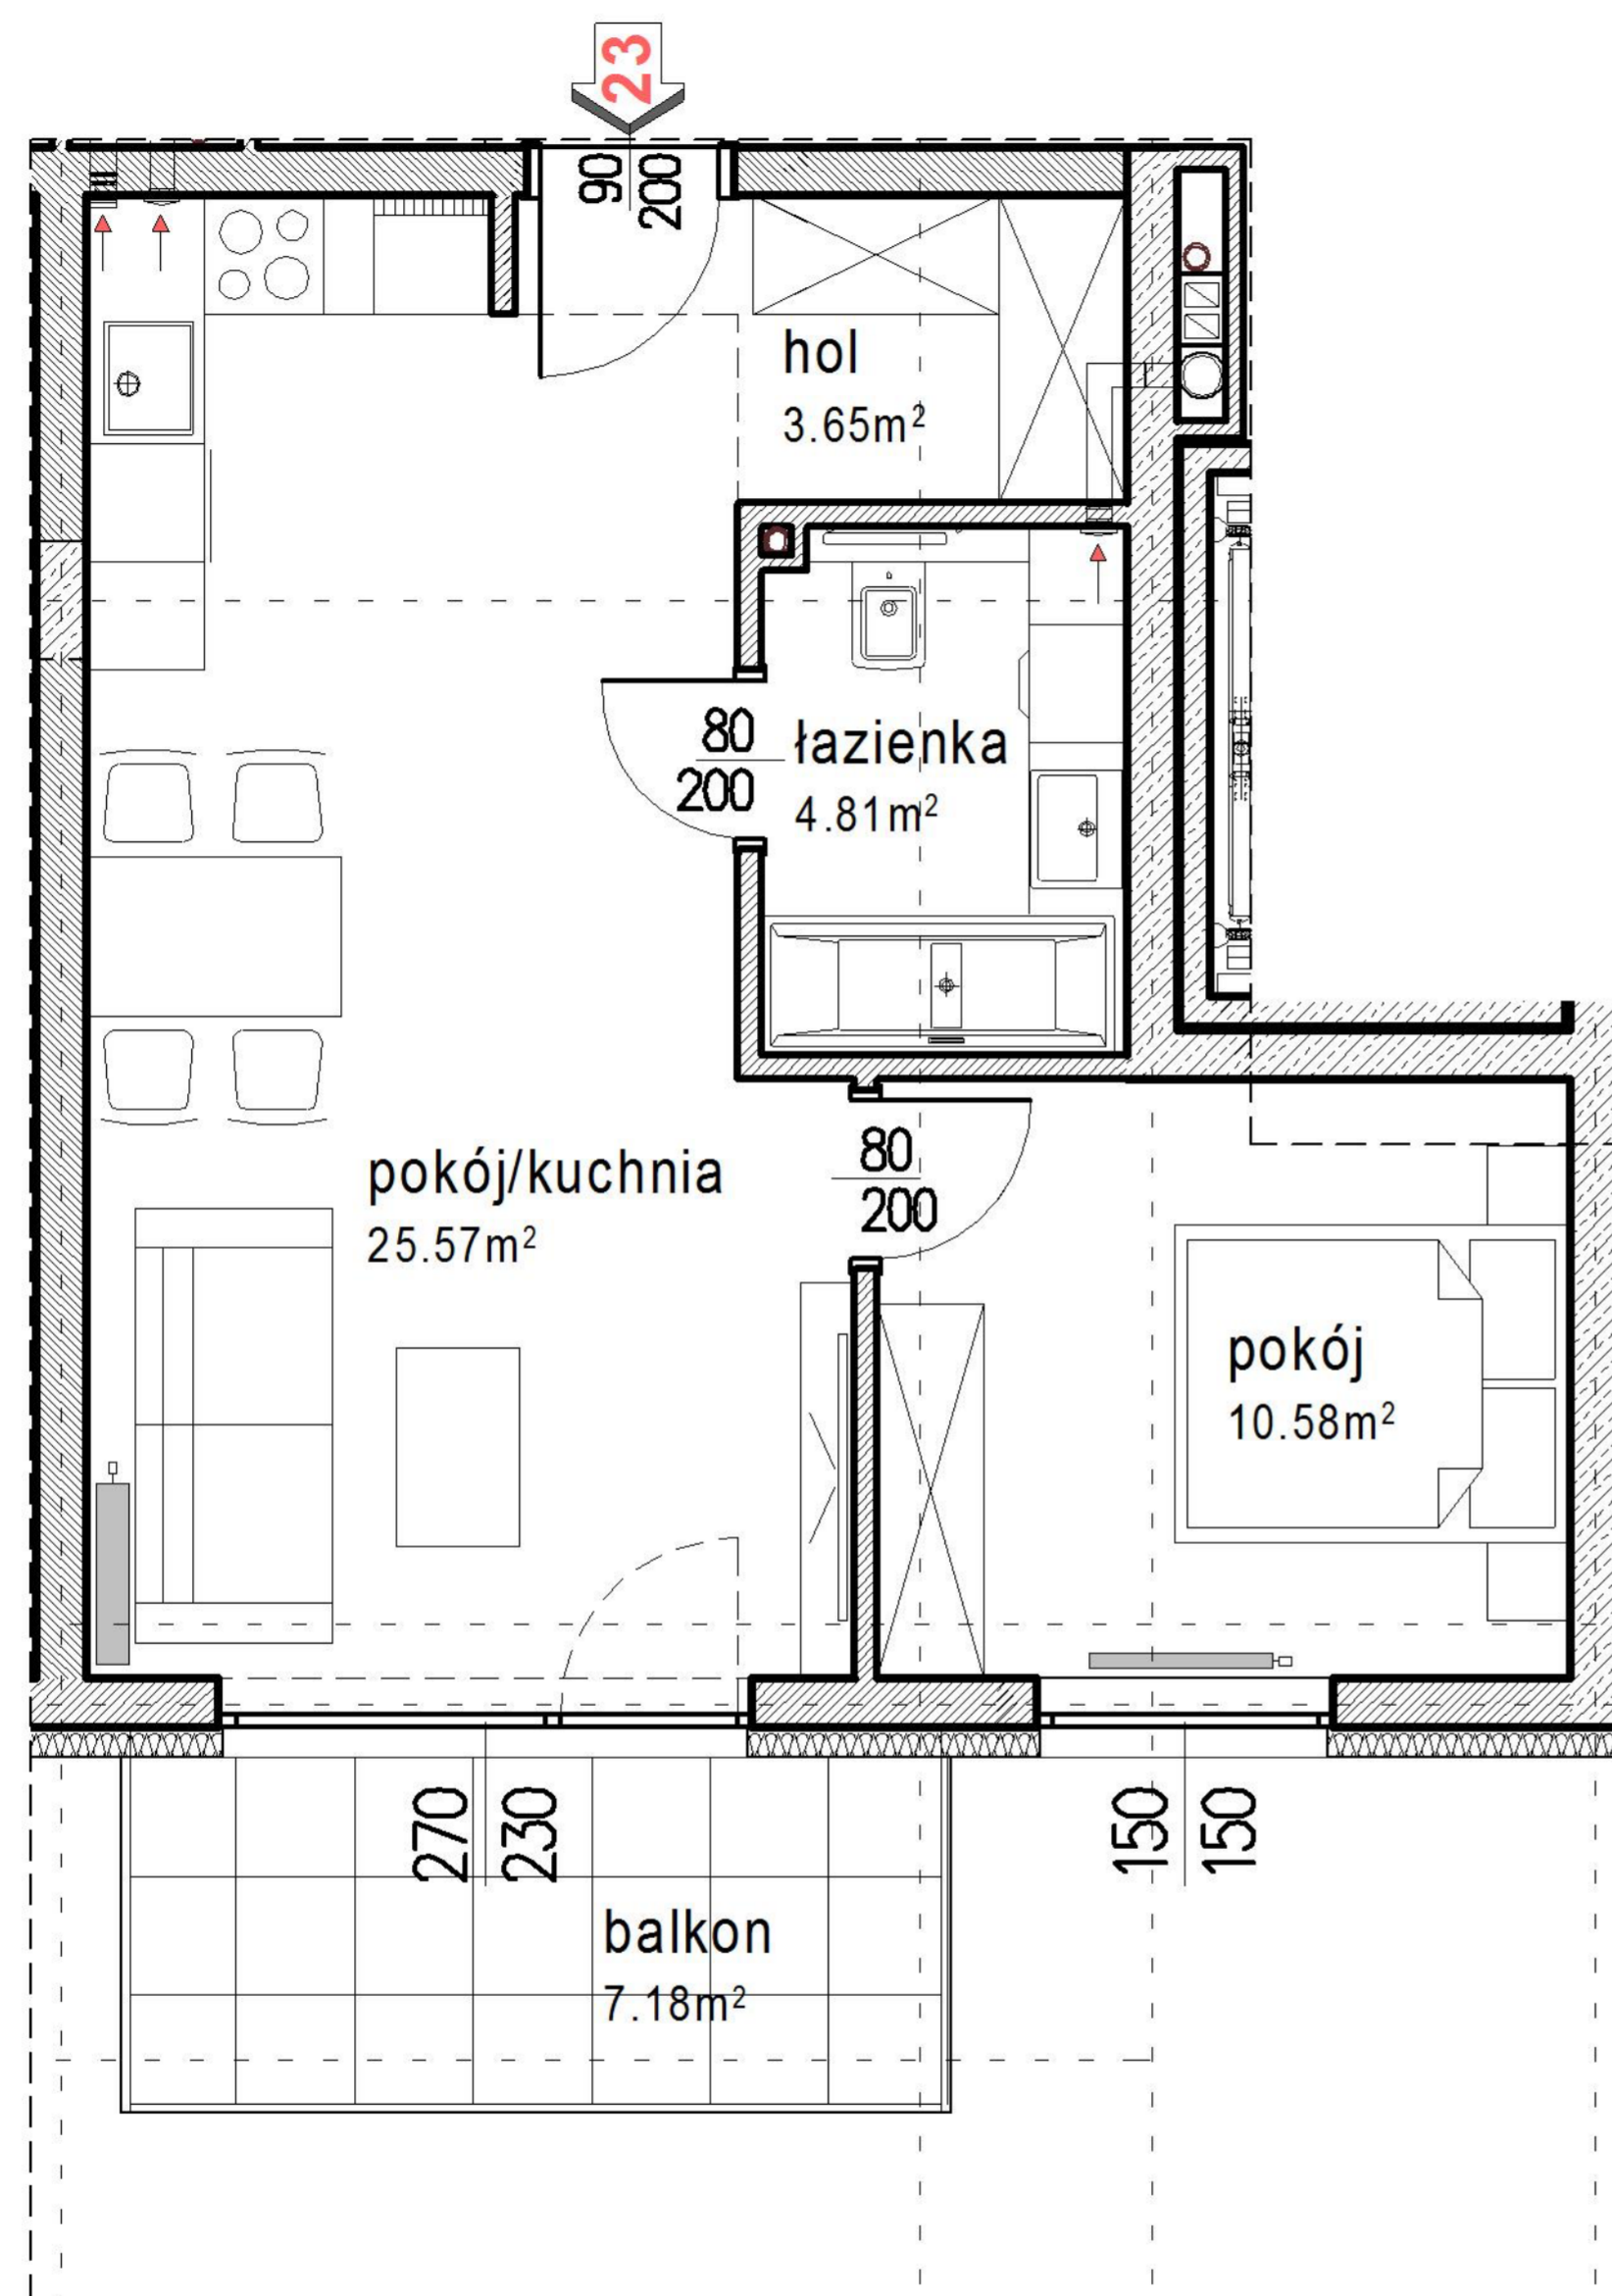

**II PIĘTRO**  
LOKAL MIESZKALNY NR 23

Powierzchnia lokalu	44.61 m <sup>2</sup>
---------------------	----------------------

Powierzchnia balkonu	7.18 m <sup>2</sup>
----------------------	---------------------