
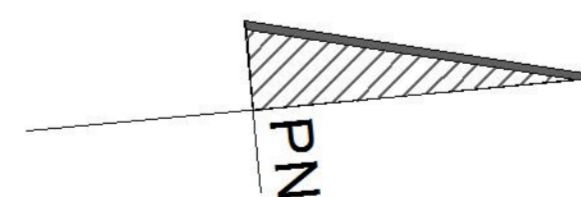
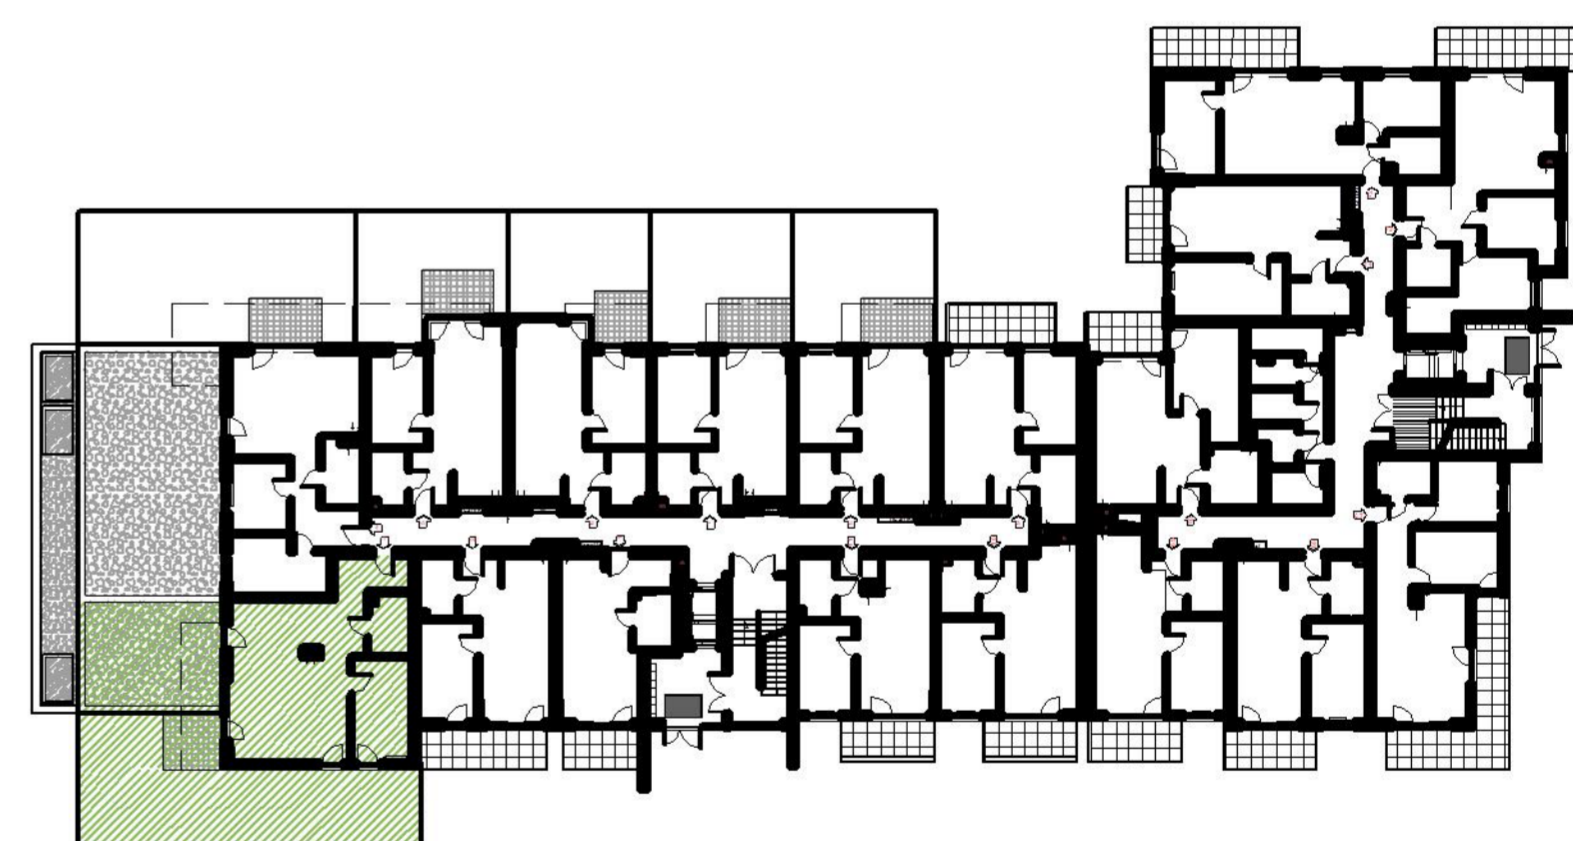


PARKLAND INWESTYCJE B.G. CIEPIELA SPÓŁKA JAWNA
UL. KRÓTKA 27 A, 42-202 CZĘSTOCHOWA

**BUDYNEK MIESZKALNY WIELORODZINNY
Z GARAŻEM PODZIEMNYM
BUDYNEK B**

CZĘSTOCHOWA UL. POLESKA
dz. o nr ewid. 5/1, 4/1, 3/4, 2/6, 1/4 obręb 0080

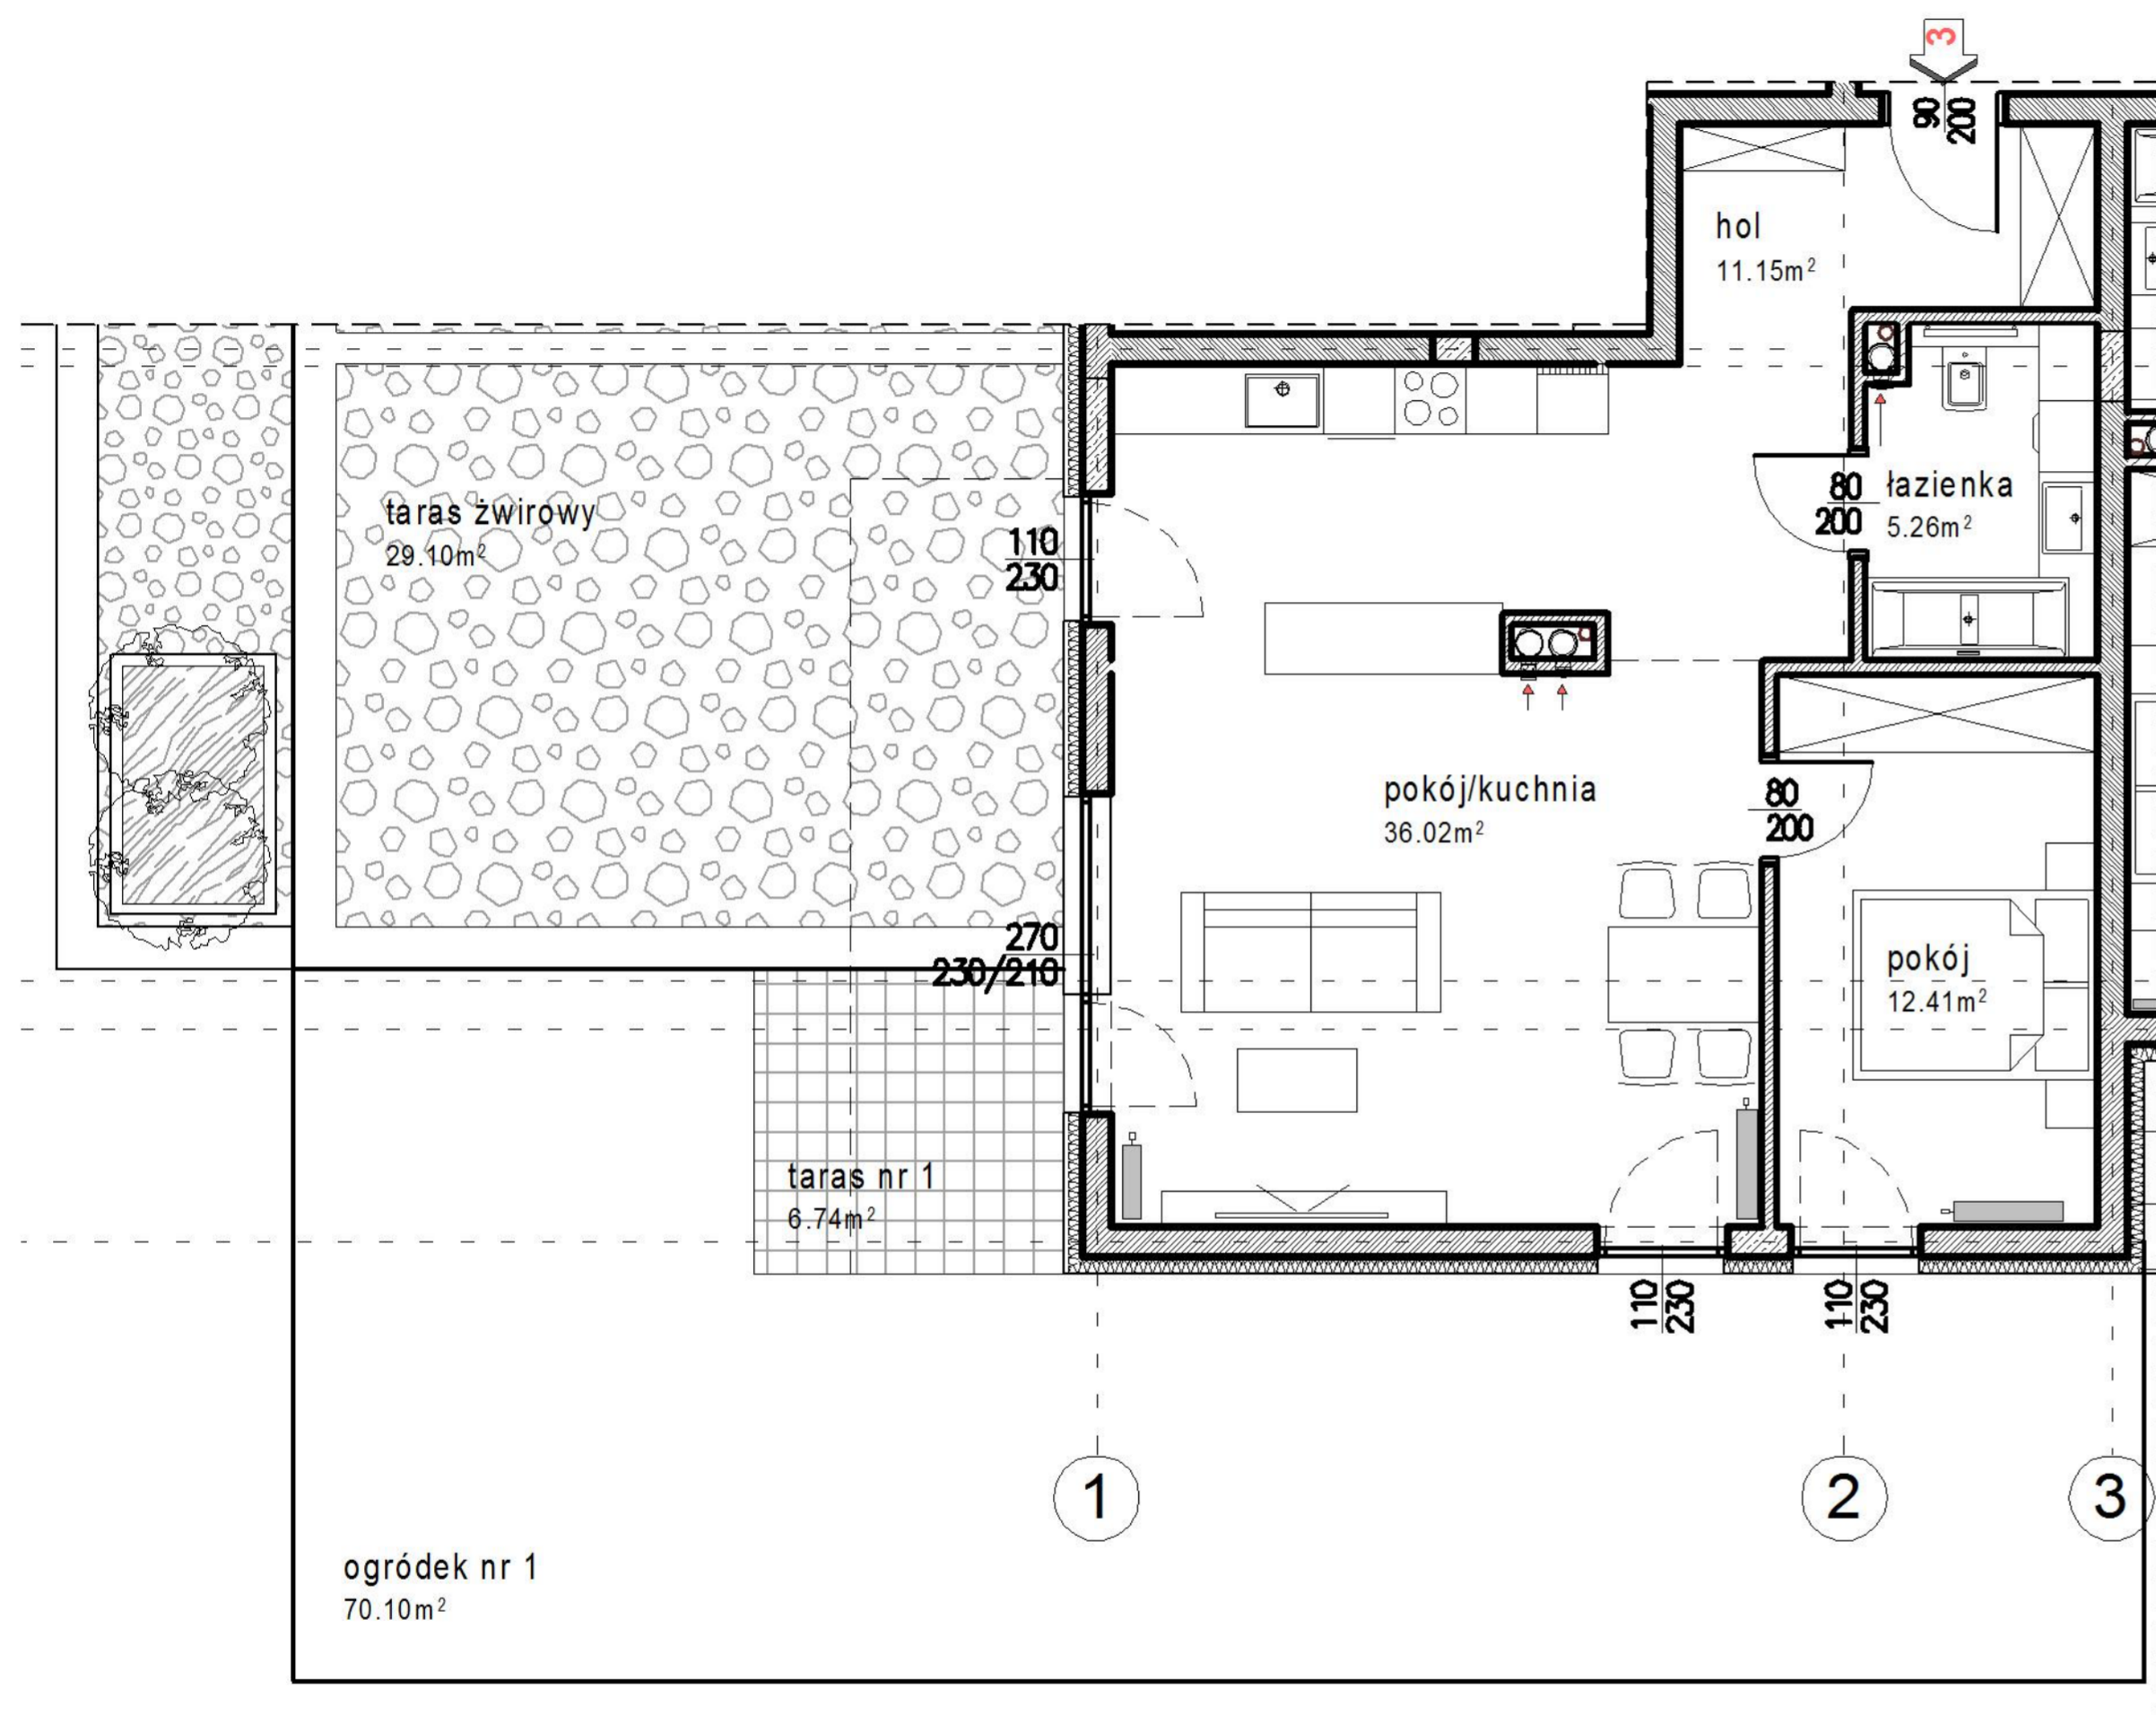

PARTER
LOKAL MIESZKALNY NR 3

Powierzchnia lokalu	64.84 m ²
---------------------	----------------------

Powierzchnia tarasu żwirowego	29.10 m ²
-------------------------------	----------------------

Powierzchnia ogrodu nr 1	70.10 m ²
--------------------------	----------------------

Powierzchnia tarasu nr 1	6.74 m ²
--------------------------	---------------------