
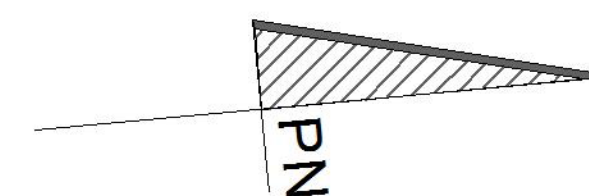
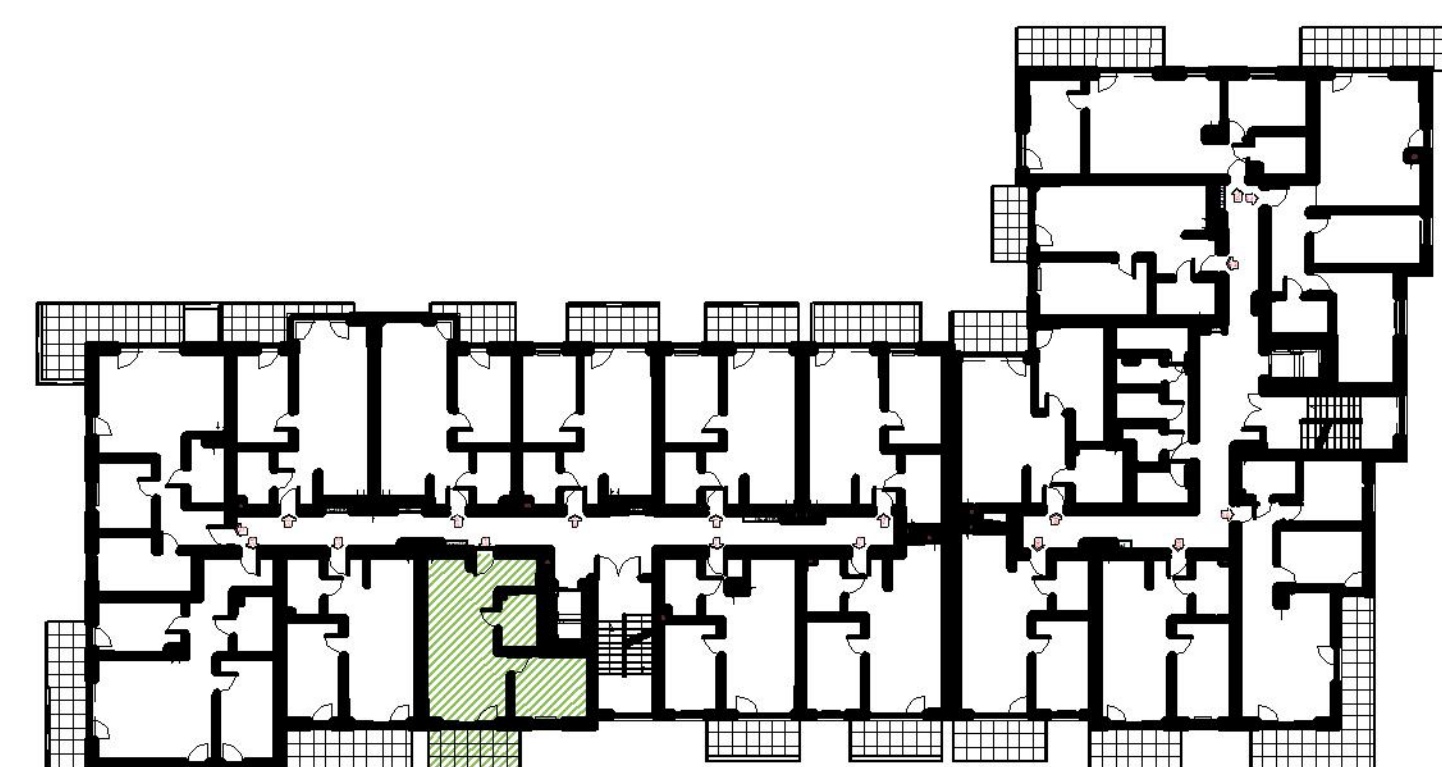


PARKLAND INWESTYCJE B.G. CIEPIELA SPÓŁKA JAWNA  
UL. KRÓTKA 27 A, 42-202 CZĘSTOCHOWA

**BUDYNEK MIESZKALNY WIELORODZINNY  
Z GARAŻEM PODZIEMNYM  
BUDYNEK B**

CZĘSTOCHOWA UL. POLESKA  
dz. o nr ewid. 5/1, 4/1, 3/4, 2/6, 1/4 obręb 0080

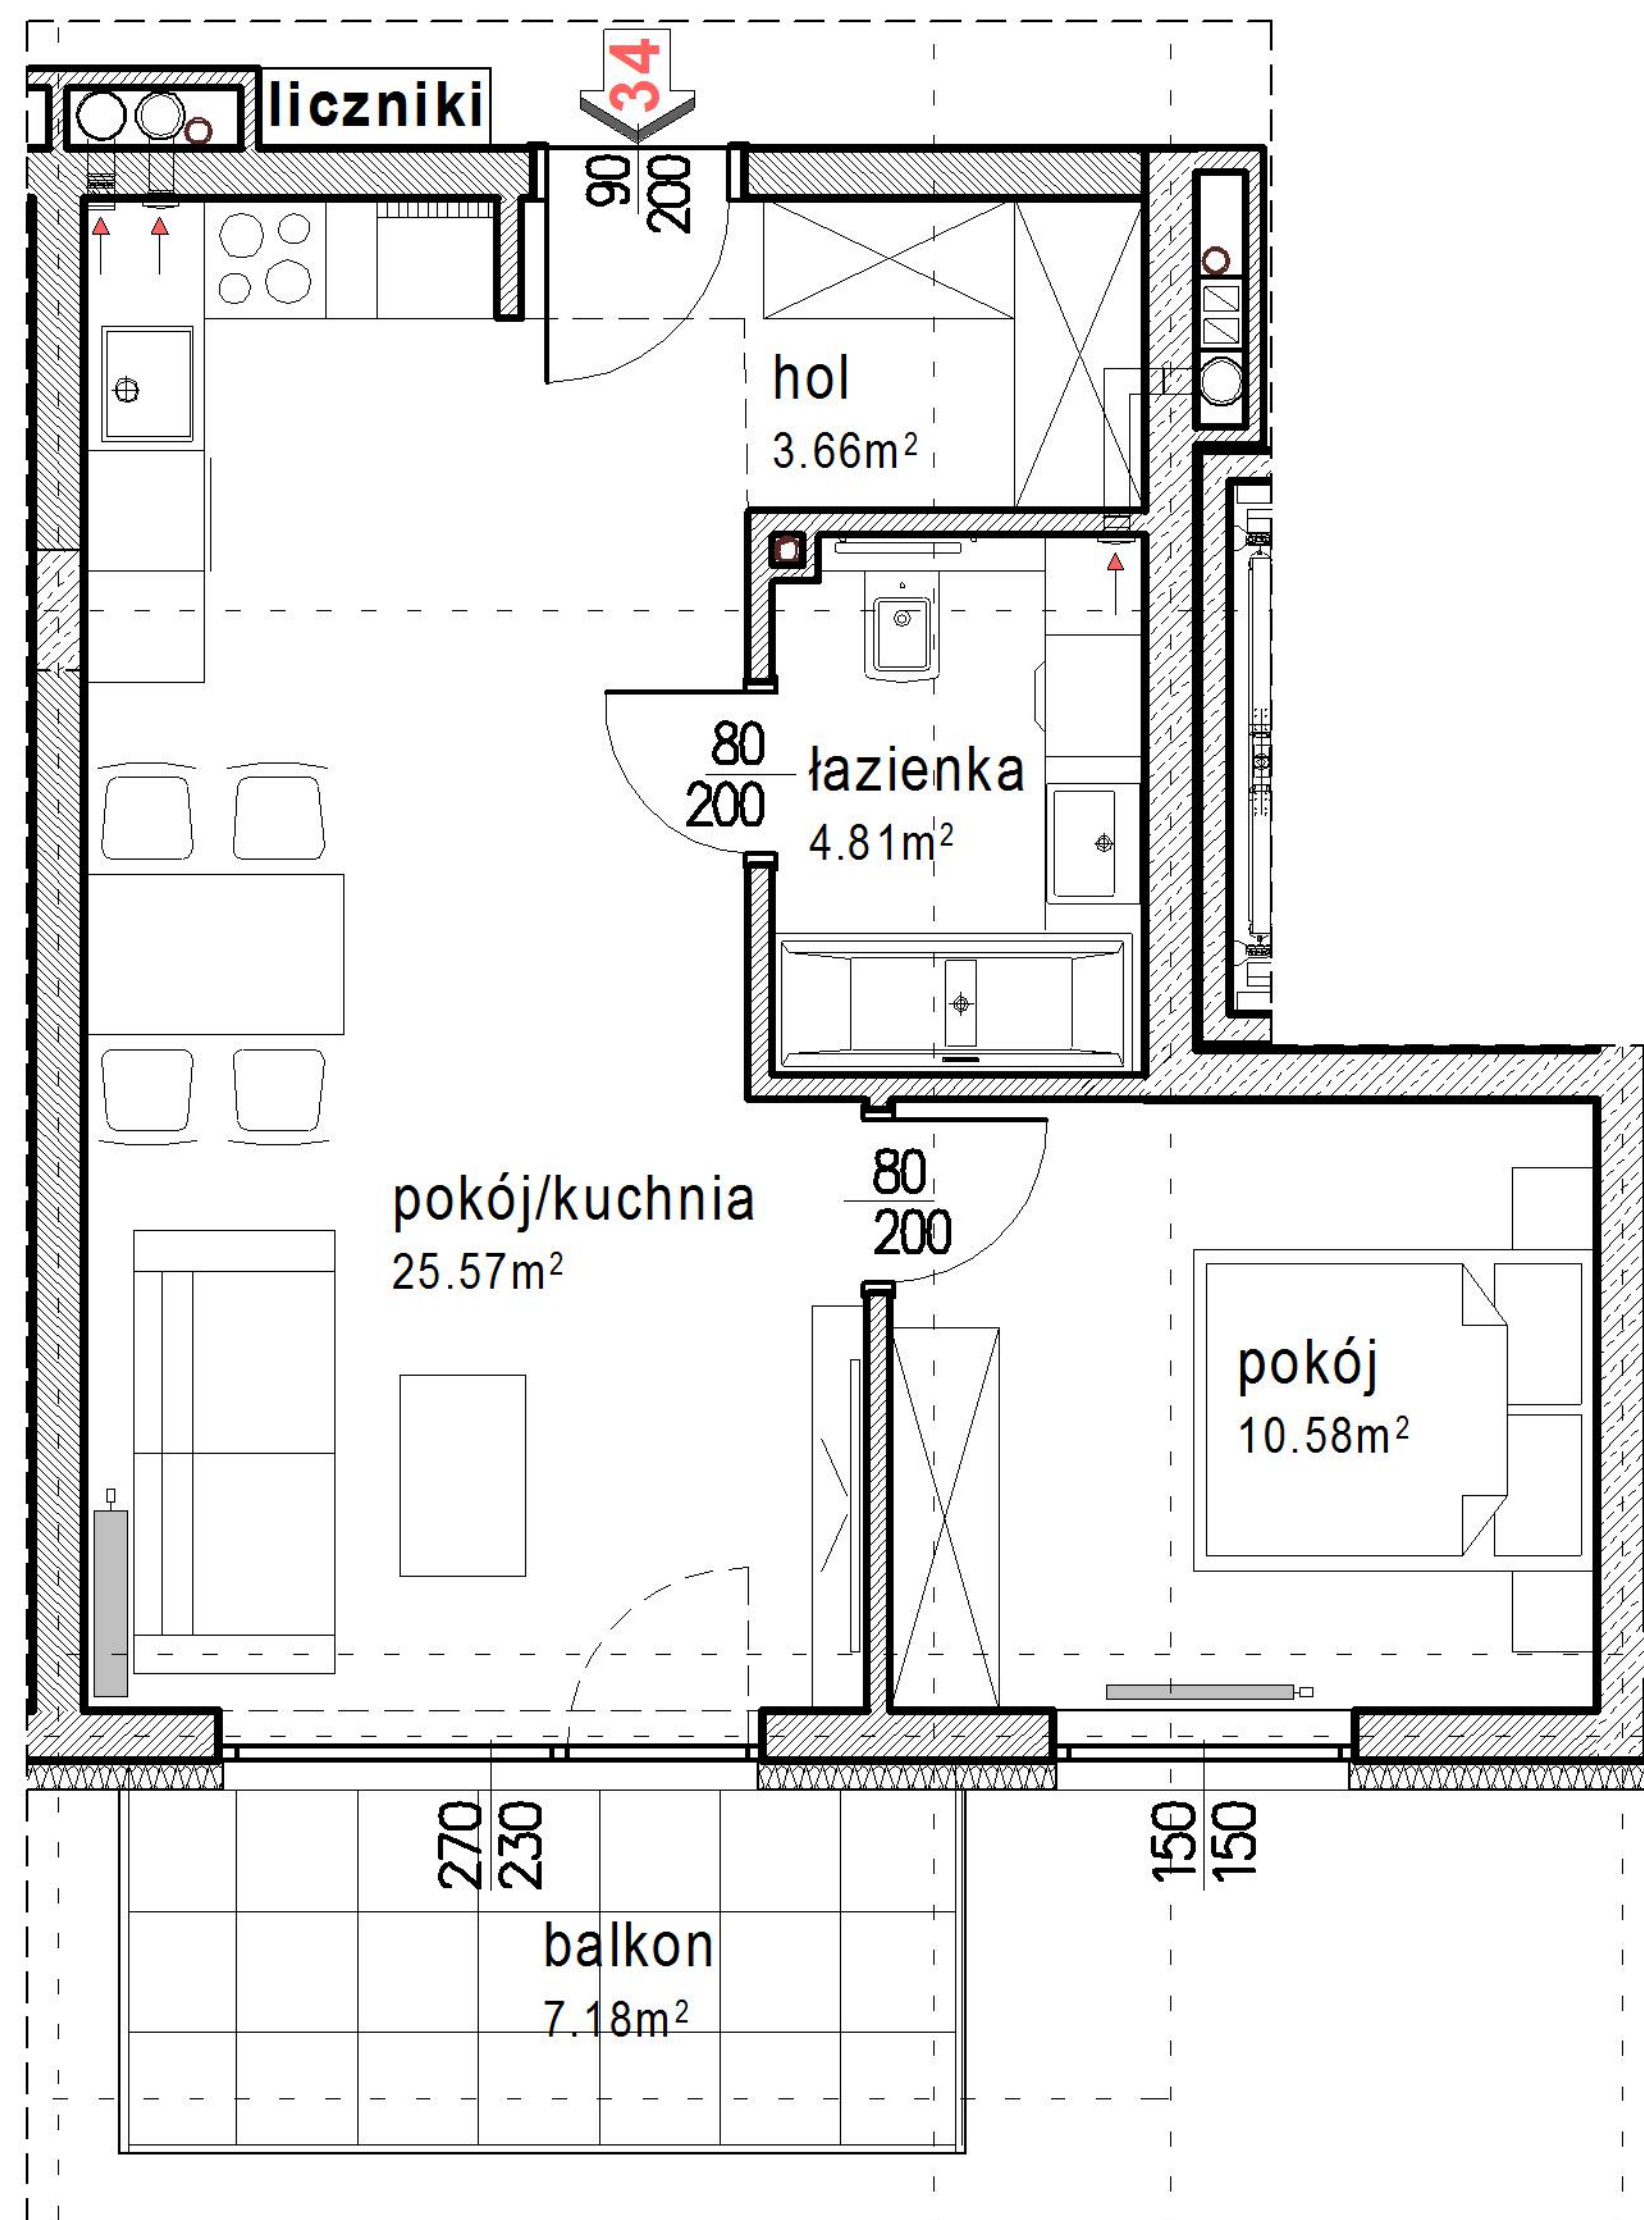

**III PIĘTRO**  
LOKAL MIESZKALNY NR 34

|                     |                      |
|---------------------|----------------------|
| Powierzchnia lokalu | 44.62 m <sup>2</sup> |
|---------------------|----------------------|

|                      |                     |
|----------------------|---------------------|
| Powierzchnia balkonu | 7.18 m <sup>2</sup> |
|----------------------|---------------------|