


PARKLAND INWESTYCJE B.G. CIEPIELA SPÓŁKA JAWNA
UL. KRÓTKA 27 A, 42-202 CZĘSTOCHOWA

**BUDYNEK MIESZKALNY WIELORODZINNY
Z GARAŻEM PODZIEMNYM
BUDYNEK B**

CZĘSTOCHOWA UL. POLESKA
dz. o nr ewid. 5/1, 4/1, 3/4, 2/6, 1/4 obręb 0080

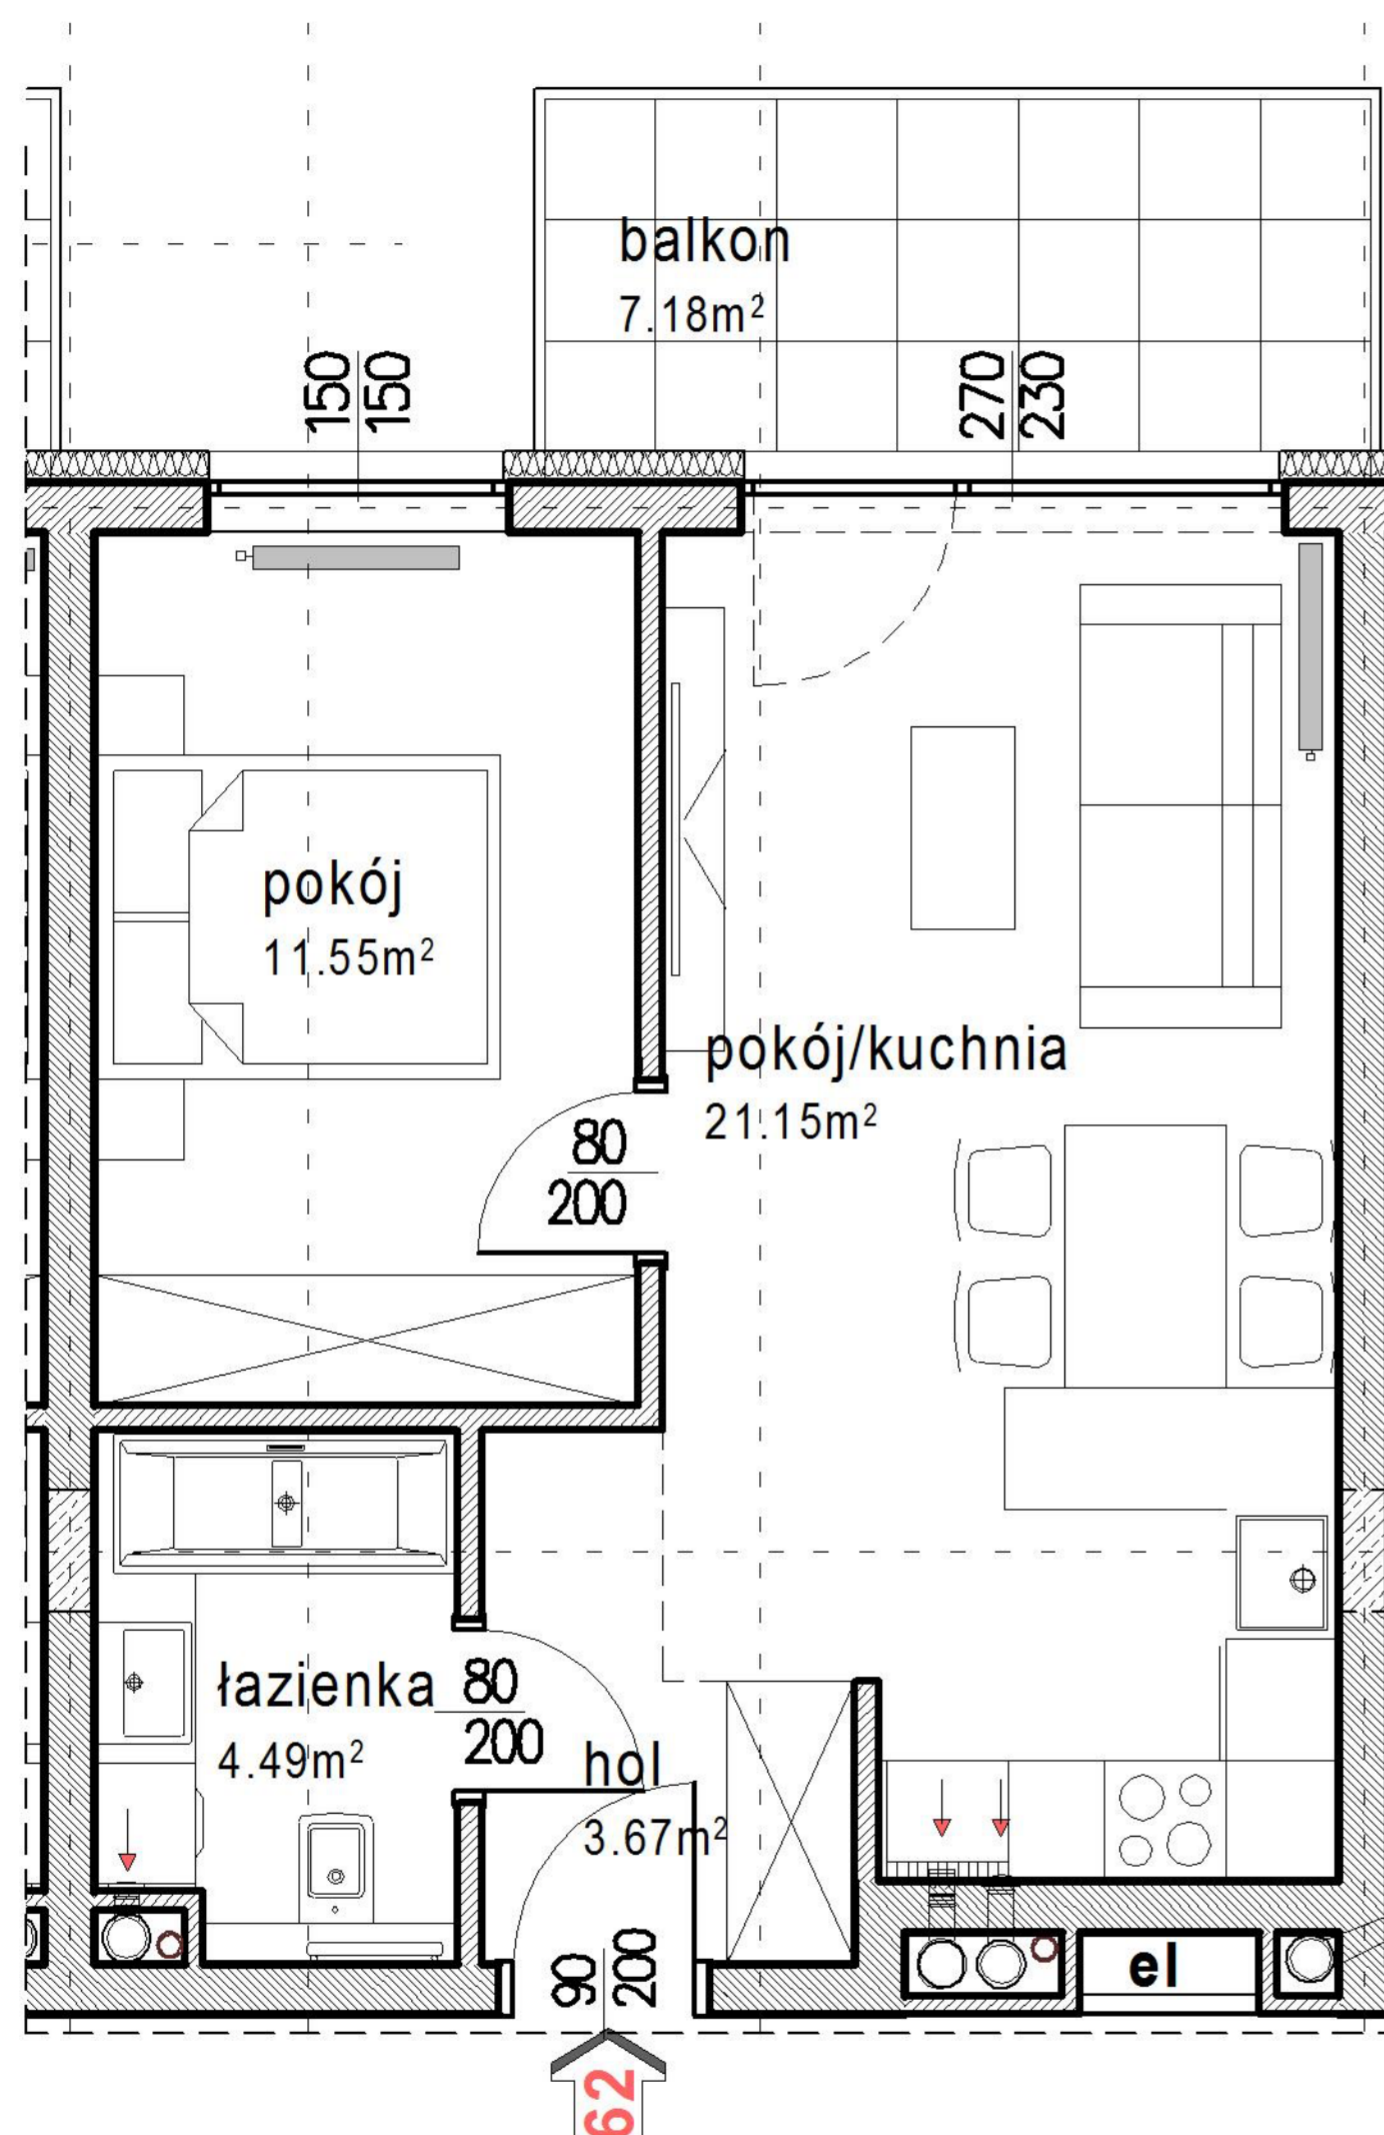

V PIĘTRO
LOKAL MIESZKALNY NR 62

Powierzchnia lokalu	40.86 m ²
---------------------	----------------------

Powierzchnia balkonu	7.18 m ²
----------------------	---------------------