
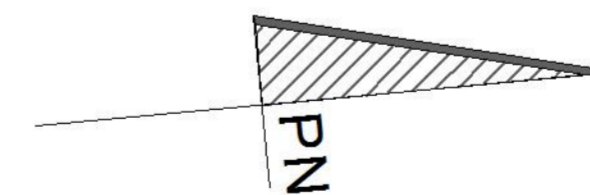


PARKLAND INWESTYCJE B.G. CIEPIELA SPÓŁKA JAWNA  
UL. KRÓTKA 27 A, 42-202 CZĘSTOCHOWA

**BUDYNEK MIESZKALNY WIELORODZINNY  
Z GARAŻEM PODZIEMNYM  
BUDYNEK B**

CZĘSTOCHOWA UL. POLESKA  
dz. o nr ewid. 5/1, 4/1, 3/4, 2/6, 1/4 obręb 0080

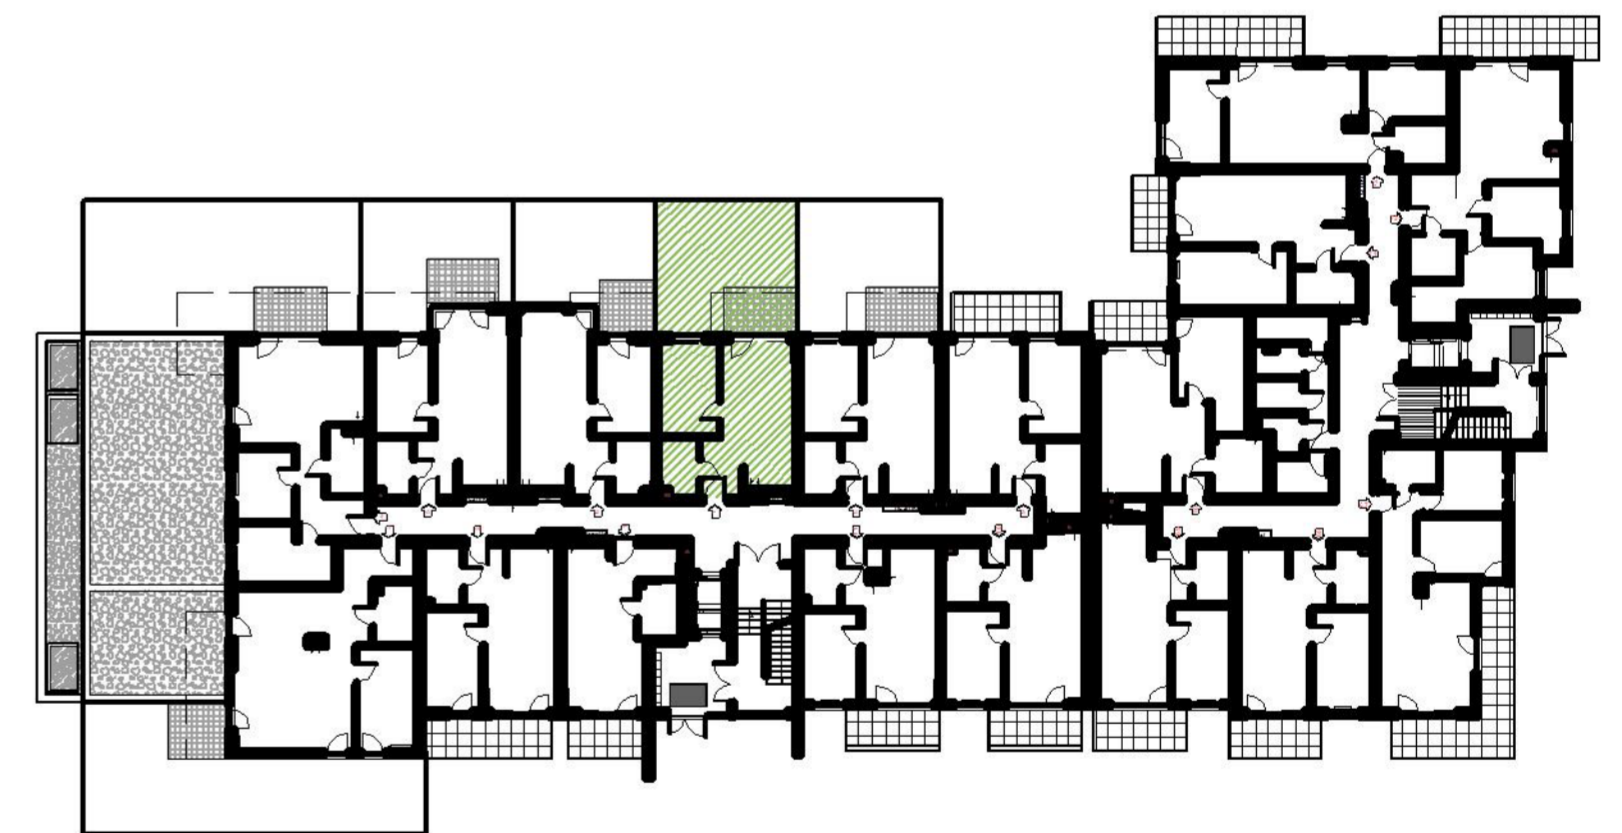

**PARTER**  
LOKAL MIESZKALNY NR 7

Powierzchnia lokalu	40.86 m <sup>2</sup>
Powierzchnia ogrodu nr 5	38.33 m <sup>2</sup>
Powierzchnia tarasu nr 5	6.55 m <sup>2</sup>