

Parkland Inwestycje B.G.Ciepiela spółka komandytowa  
UL. KRÓTKA 27 A, 42-202 CZĘSTOCHOWA  
tel. +48 601 43 73 72


## **PARK MAŁOPOLSKA**

CZĘSTOCHOWA, UL. MAŁOPOLSKA



## **BUDYNEK A I PIĘTRO**

Powierzchnia lokalu 43,87 m<sup>2</sup>  
Powierzchnia balkonu 6,55 m<sup>2</sup>

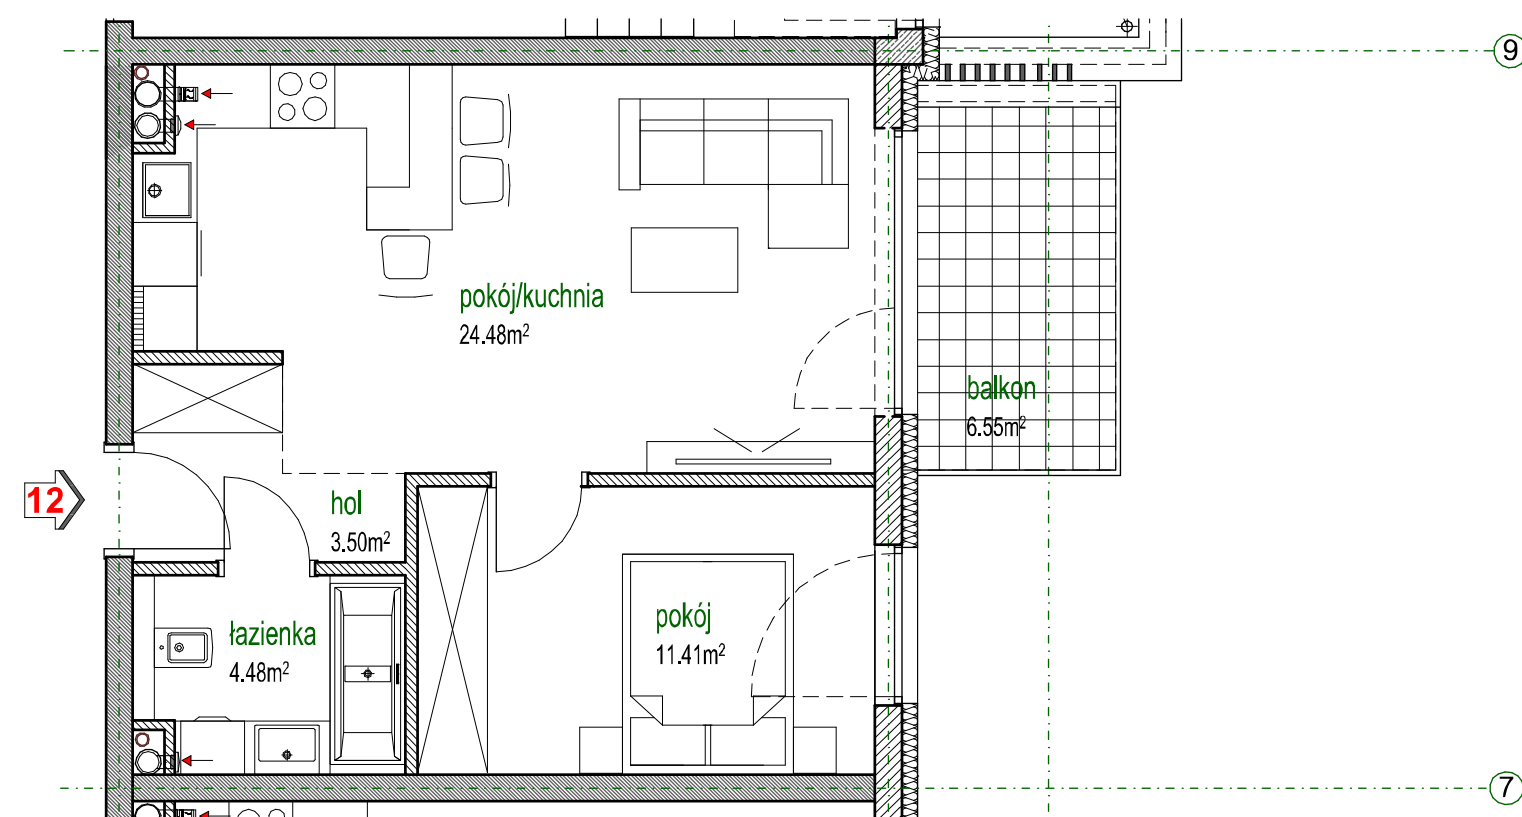

**LOKAL MIESZKALNY 12**