


Parkland Inwestycje B.G.Ciepiela spółka komandytowa  
UL. KRÓTKA 27 A, 42-202 CZĘSTOCHOWA  
tel. +48 601 43 73 72

## **PARK MAŁOPOLSKA**

CZĘSTOCHOWA, UL. MAŁOPOLSKA

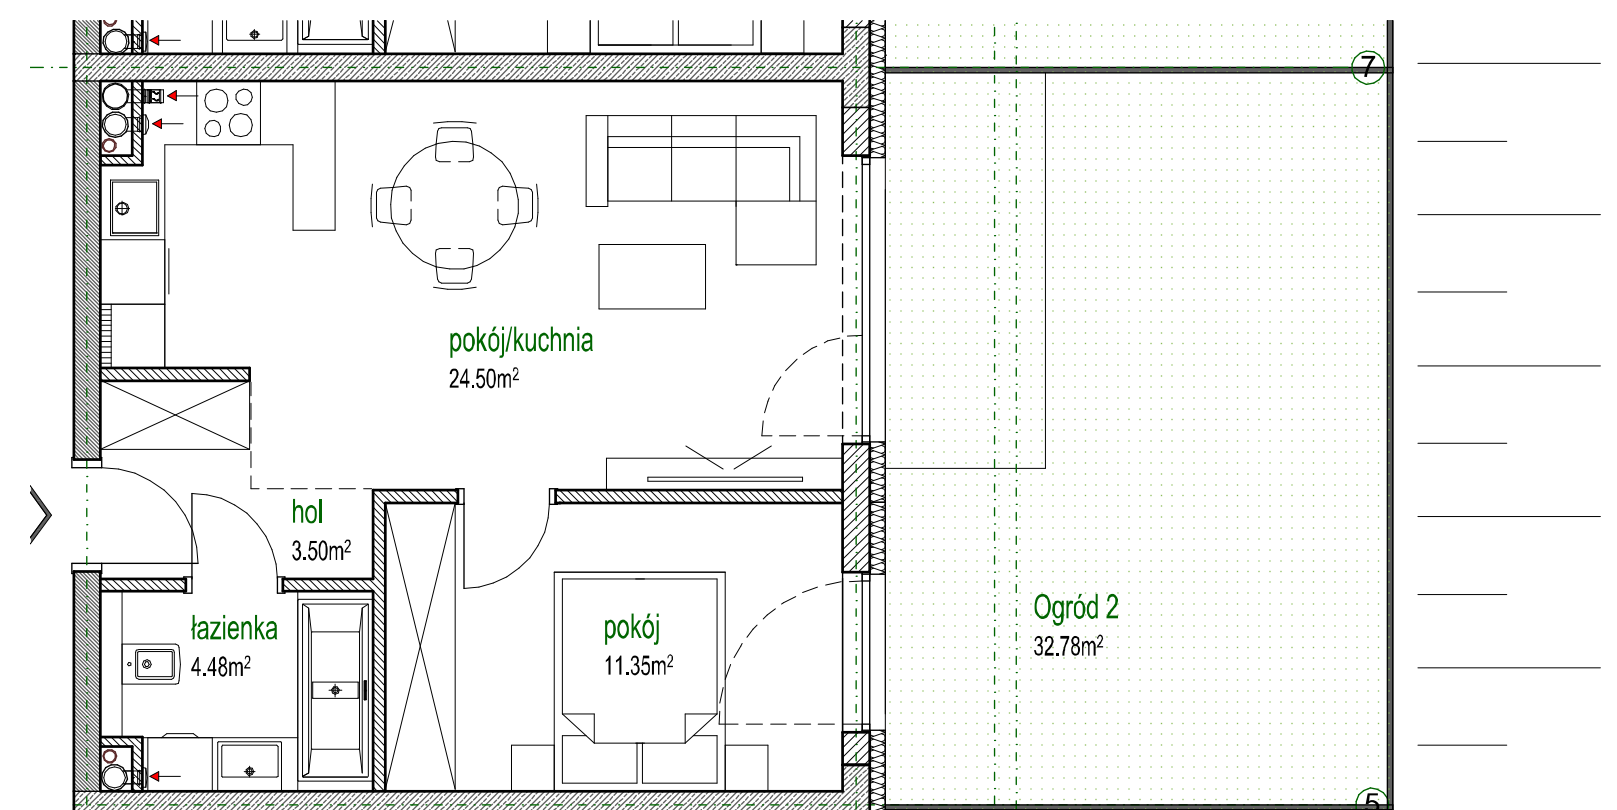

## **BUDYNEK A PARTER**

Powierzchnia lokalu 43,83 m<sup>2</sup>  
Powierzchnia ogrodu 32,78 m<sup>2</sup>

**LOKAL MIESZKALNY 2**