


Parkland Inwestycje B.G.Ciepiela spółka komandytowa
UL. KRÓTKA 27 A, 42-202 CZĘSTOCHOWA
tel. +48 601 43 73 72

PARK MAŁOPOLSKA

CZĘSTOCHOWA, UL. MAŁOPOLSKA

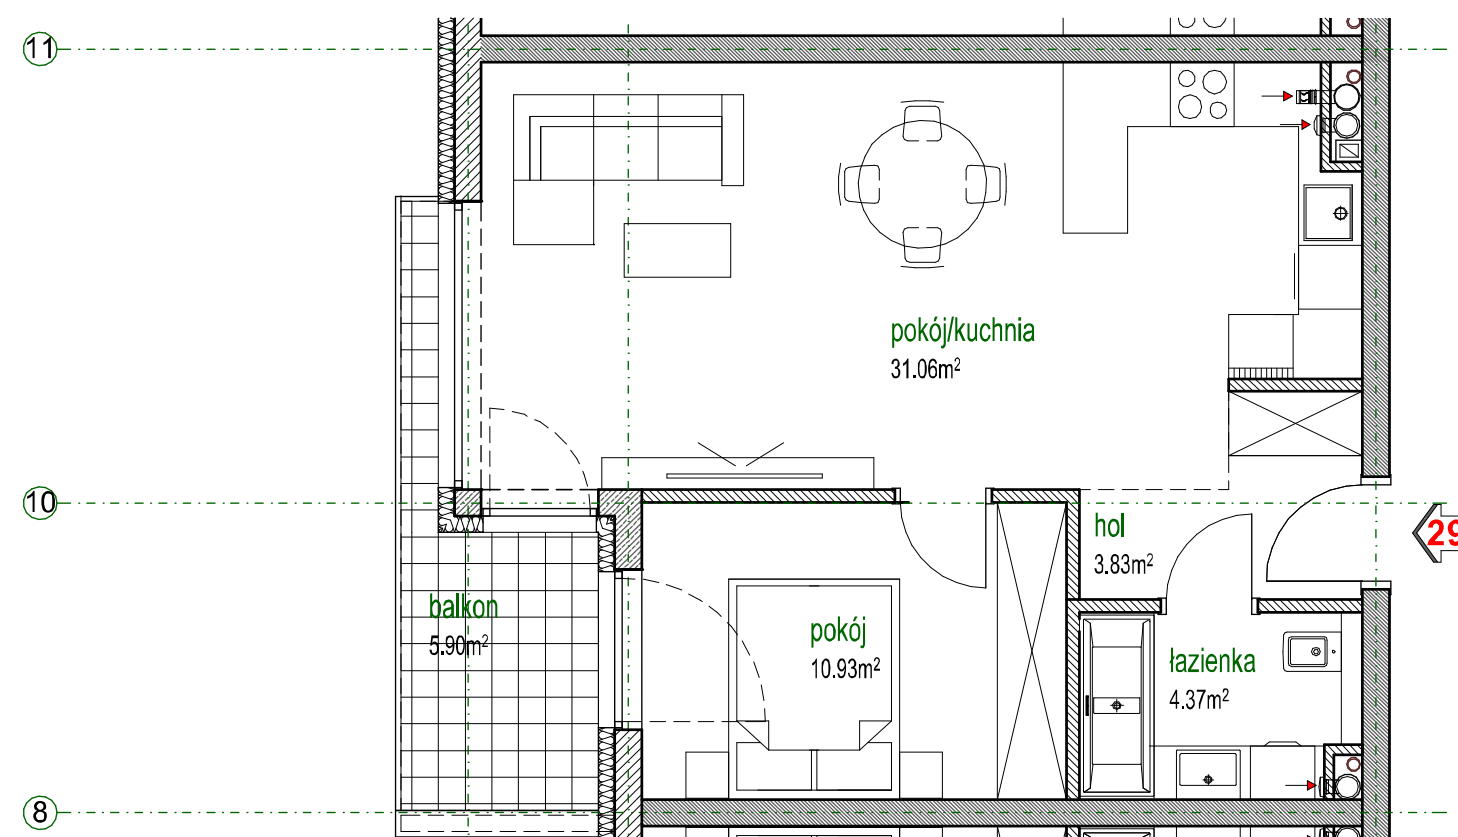

**BUDYNEK A
II PIĘTRO**

Powierzchnia lokalu 50,19 m²
Powierzchnia balkonu 5,90 m²

LOKAL MIESZKALNY 29