
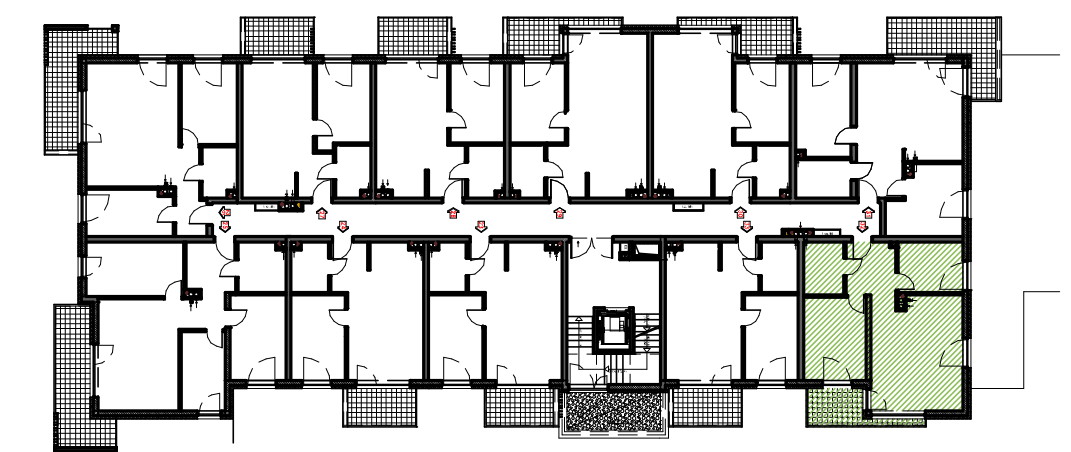


PARK MAŁOPOLSKA

CZĘSTOCHOWA, UL. MAŁOPOLSKA

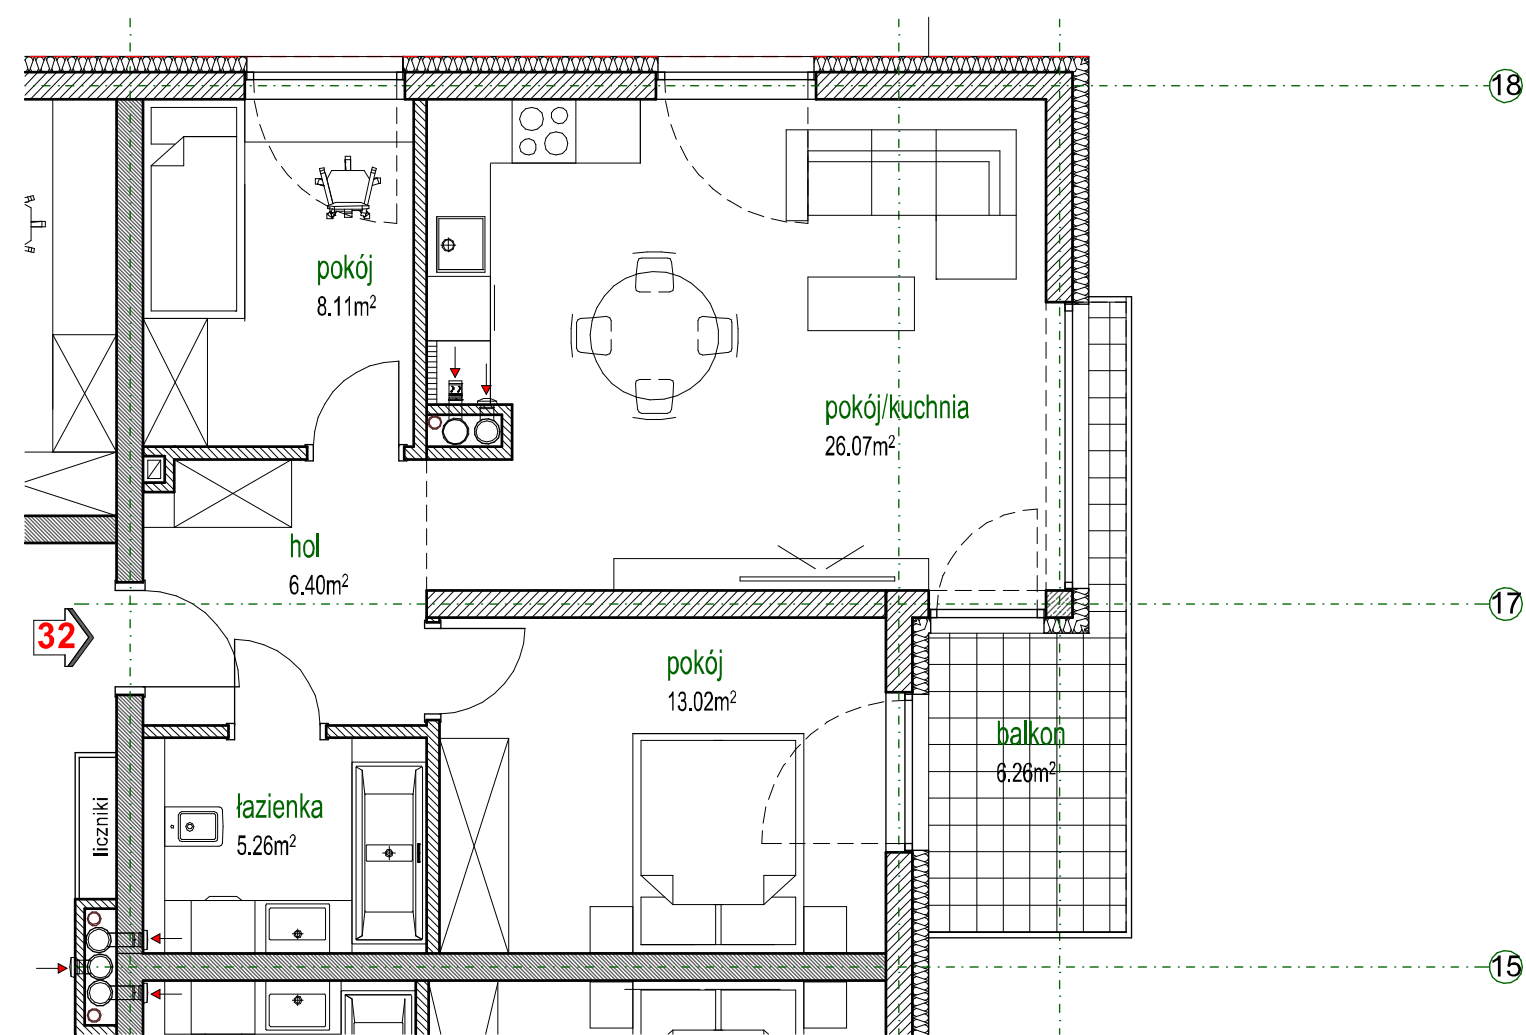

BUDYNEK A II PIĘTRO

Powierzchnia lokalu 58,86 m²
Powierzchnia balkonu 6,26 m²

LOKAL MIESZKALNY 32