
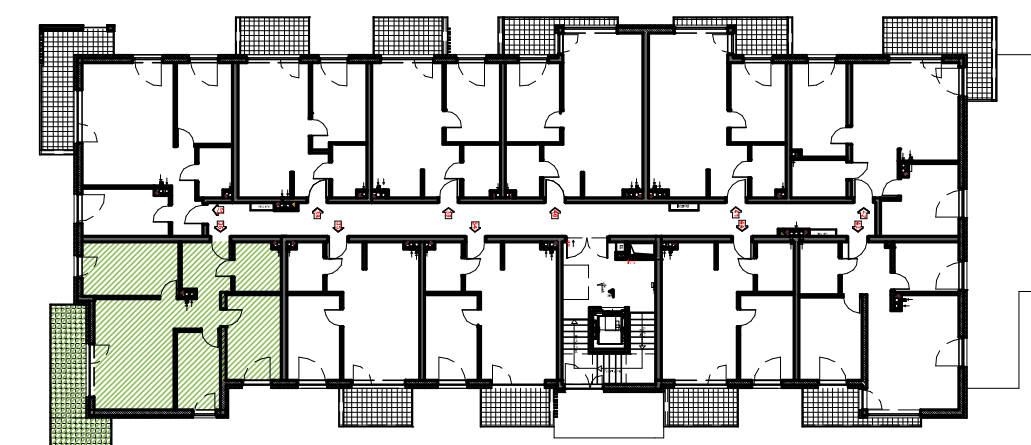


Parkland Inwestycje B.G.Ciepiela spółka komandytowa
UL. KRÓTKA 27 A, 42-202 CZĘSTOCHOWA
tel. +48 601 43 73 72

PARK MAŁOPOLSKA

CZĘSTOCHOWA, UL. MAŁOPOLSKA

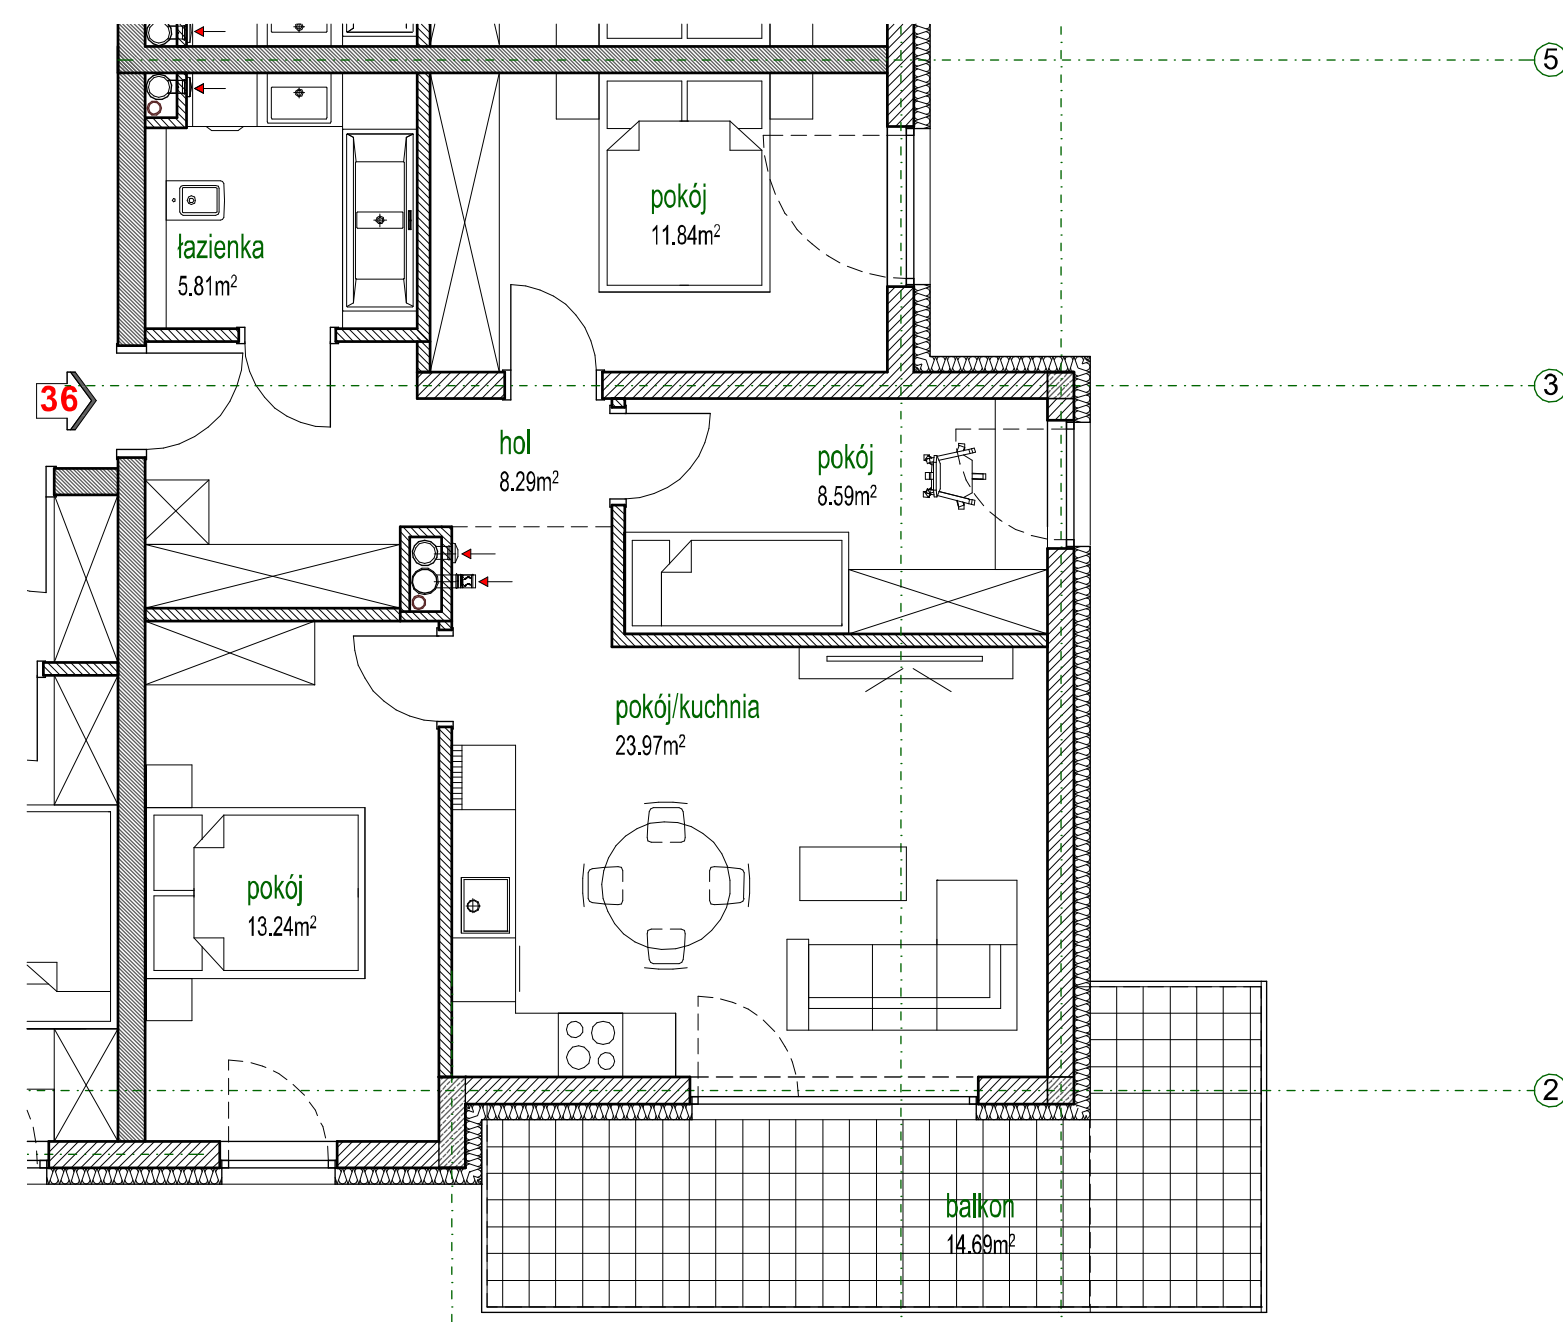

BUDYNEK A III PIĘTRO

Powierzchnia lokalu 71,74 m²
Powierzchnia balkonu 14,69 m²

LOKAL MIESZKALNY 36