



PARK MAŁOPOLSKA

CZĘSTOCHOWA, UL. MAŁOPOLSKA

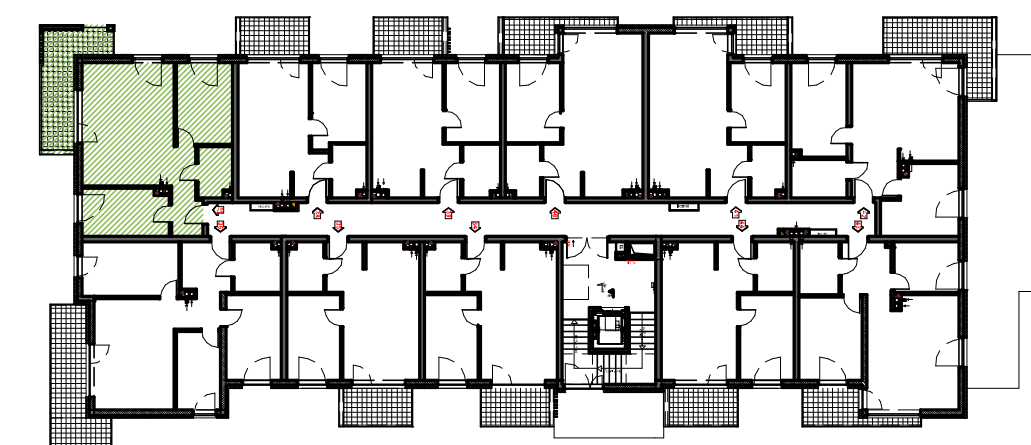

BUDYNEK A III PIĘTRO

Powierzchnia lokalu 59,61 m²
Powierzchnia balkonu 12,41 m²

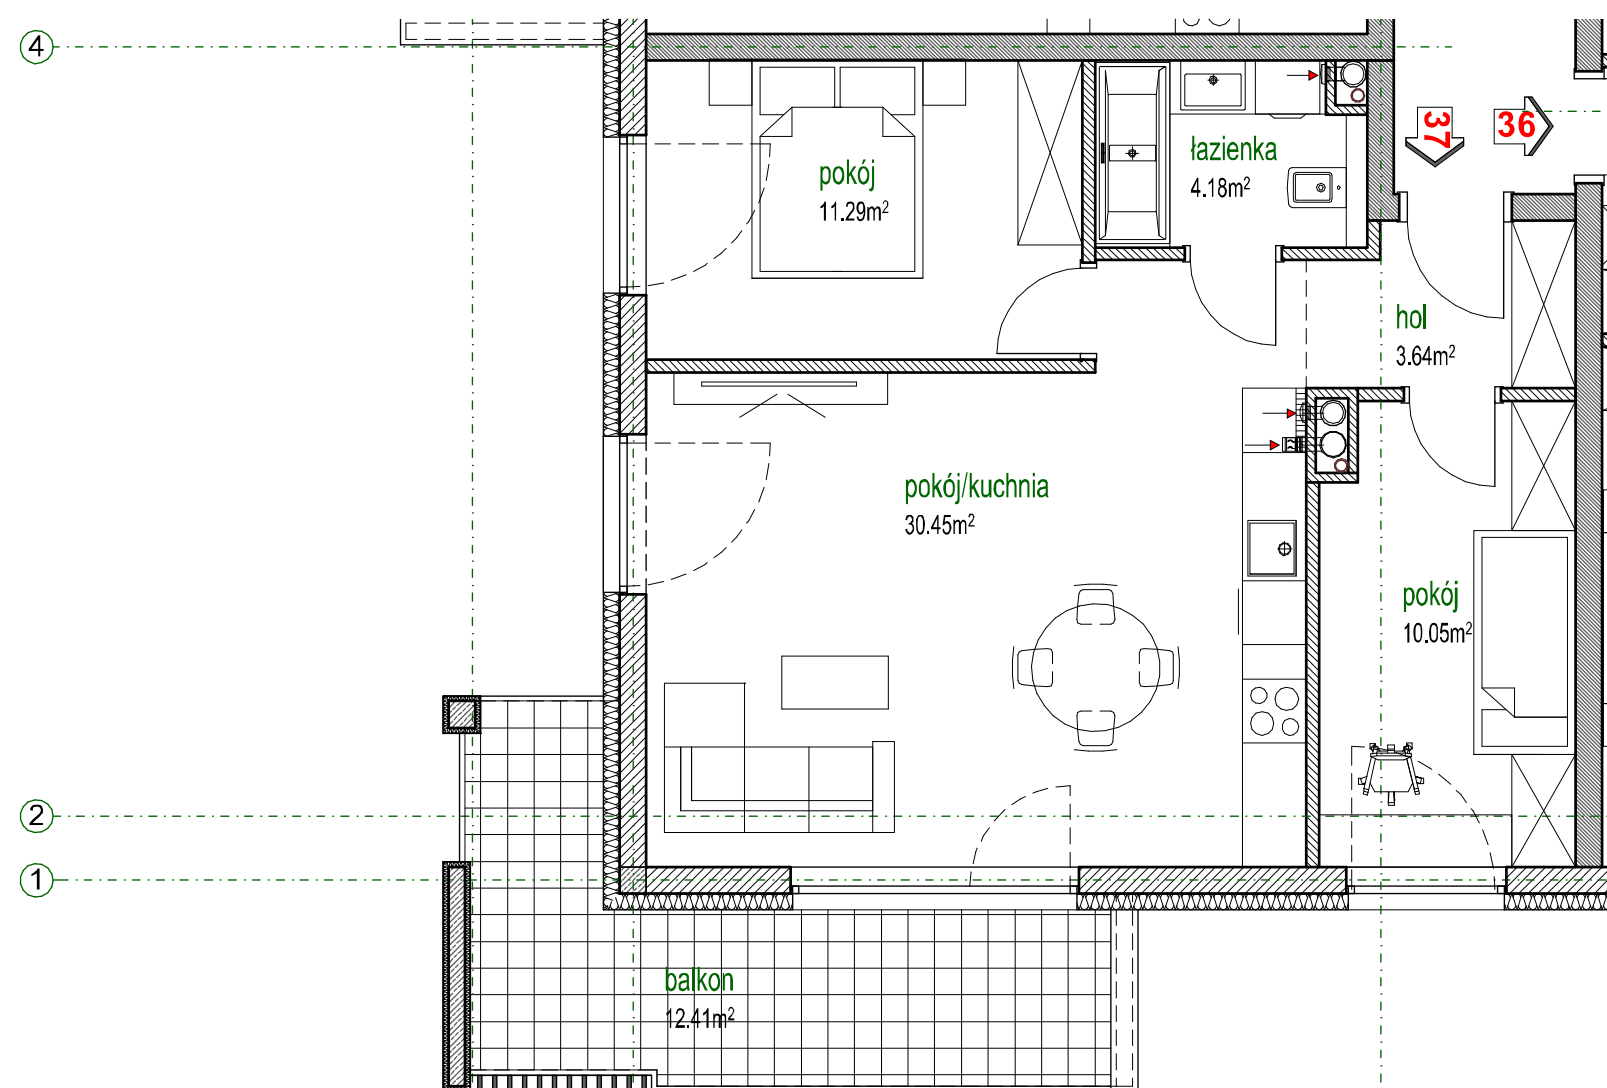

LOKAL MIESZKALNY 37