


PARK MAŁOPOLSKA

CZĘSTOCHOWA, UL. MAŁOPOLSKA

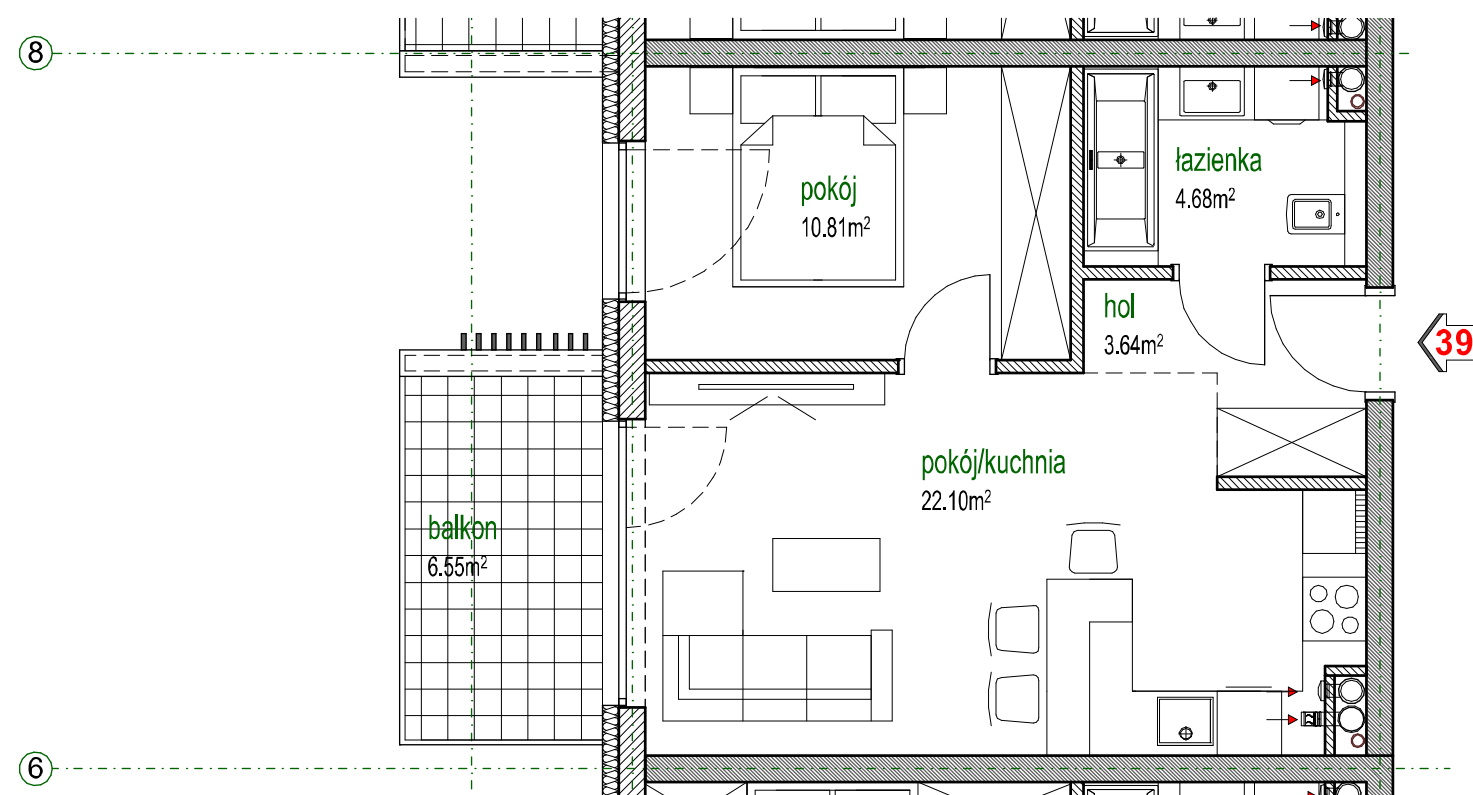

BUDYNEK A III PIĘTRO

Powierzchnia lokalu 41,23 m²
Powierzchnia balkonu 6,55 m²

LOKAL MIESZKALNY 39