

Parkland Inwestycje B.G.Ciepiela spółka komandytowa  
UL. KRÓTKA 27 A, 42-202 CZĘSTOCHOWA  
tel. +48 601 43 73 72


## PARK MAŁOPOLSKA

CZĘSTOCHOWA, UL. MAŁOPOLSKA



## BUDYNEK A PARTER

Powierzchnia lokalu 59,61 m<sup>2</sup>  
Powierzchnia ogrodu 83,11 m<sup>2</sup>

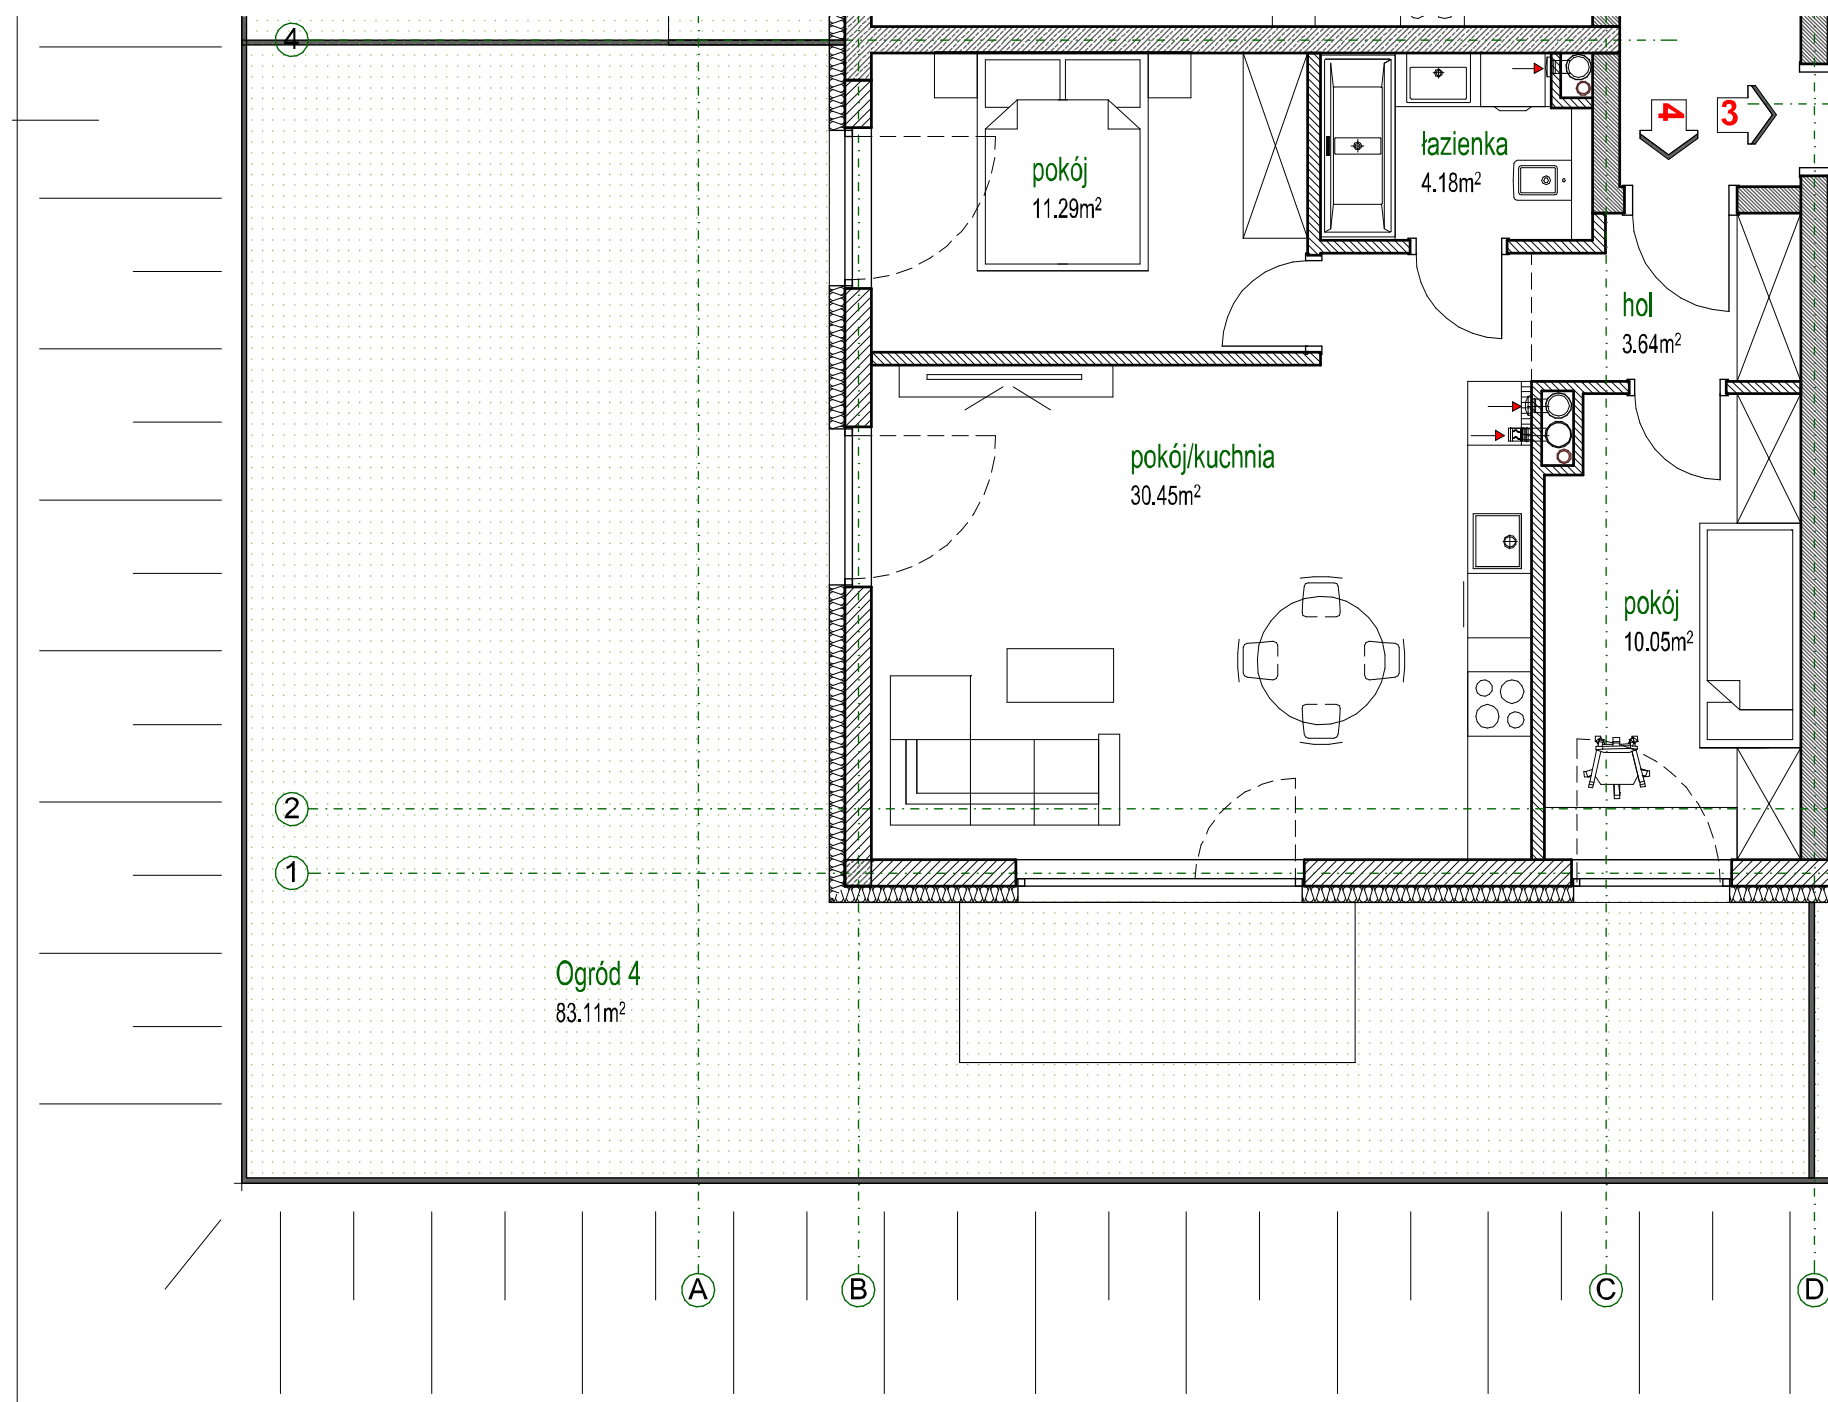

**LOKAL MIESZKALNY 4**