


PARK MAŁOPOLSKA

CZĘSTOCHOWA, UL. MAŁOPOLSKA

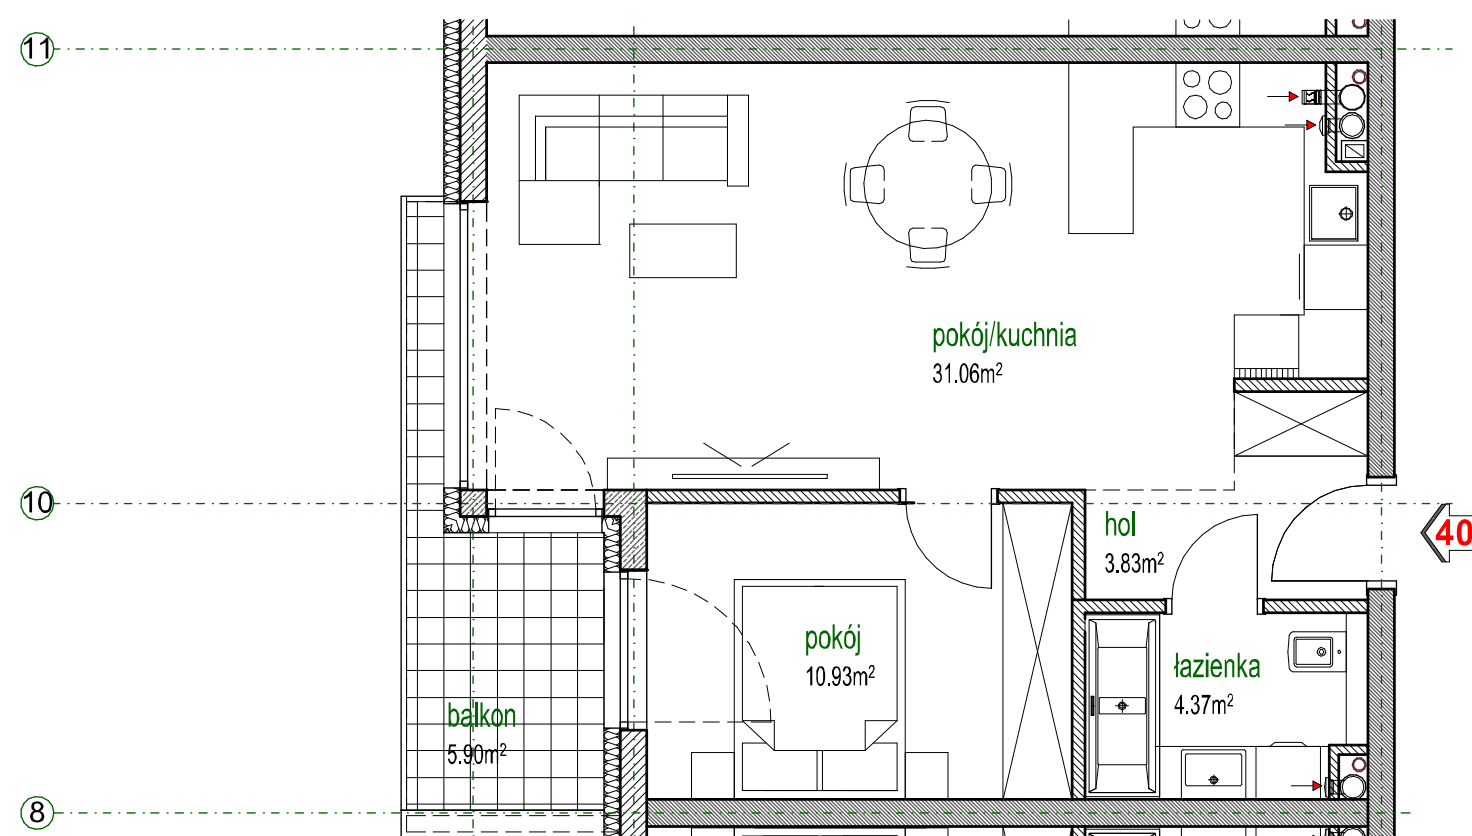

BUDYNEK A III PIĘTRO

Powierzchnia lokalu 50,19 m²
Powierzchnia balkonu 5,90 m²

LOKAL MIESZKALNY 40