
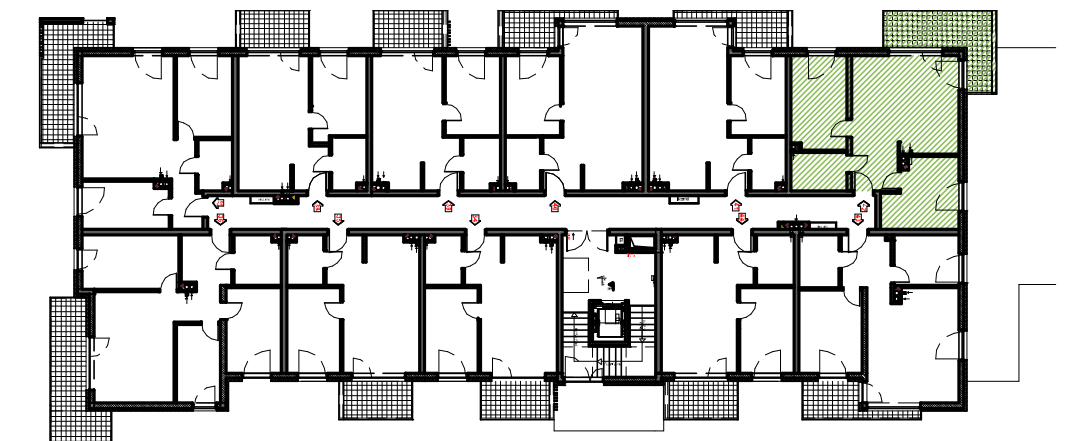


PARK MAŁOPOLSKA

CZĘSTOCHOWA, UL. MAŁOPOLSKA

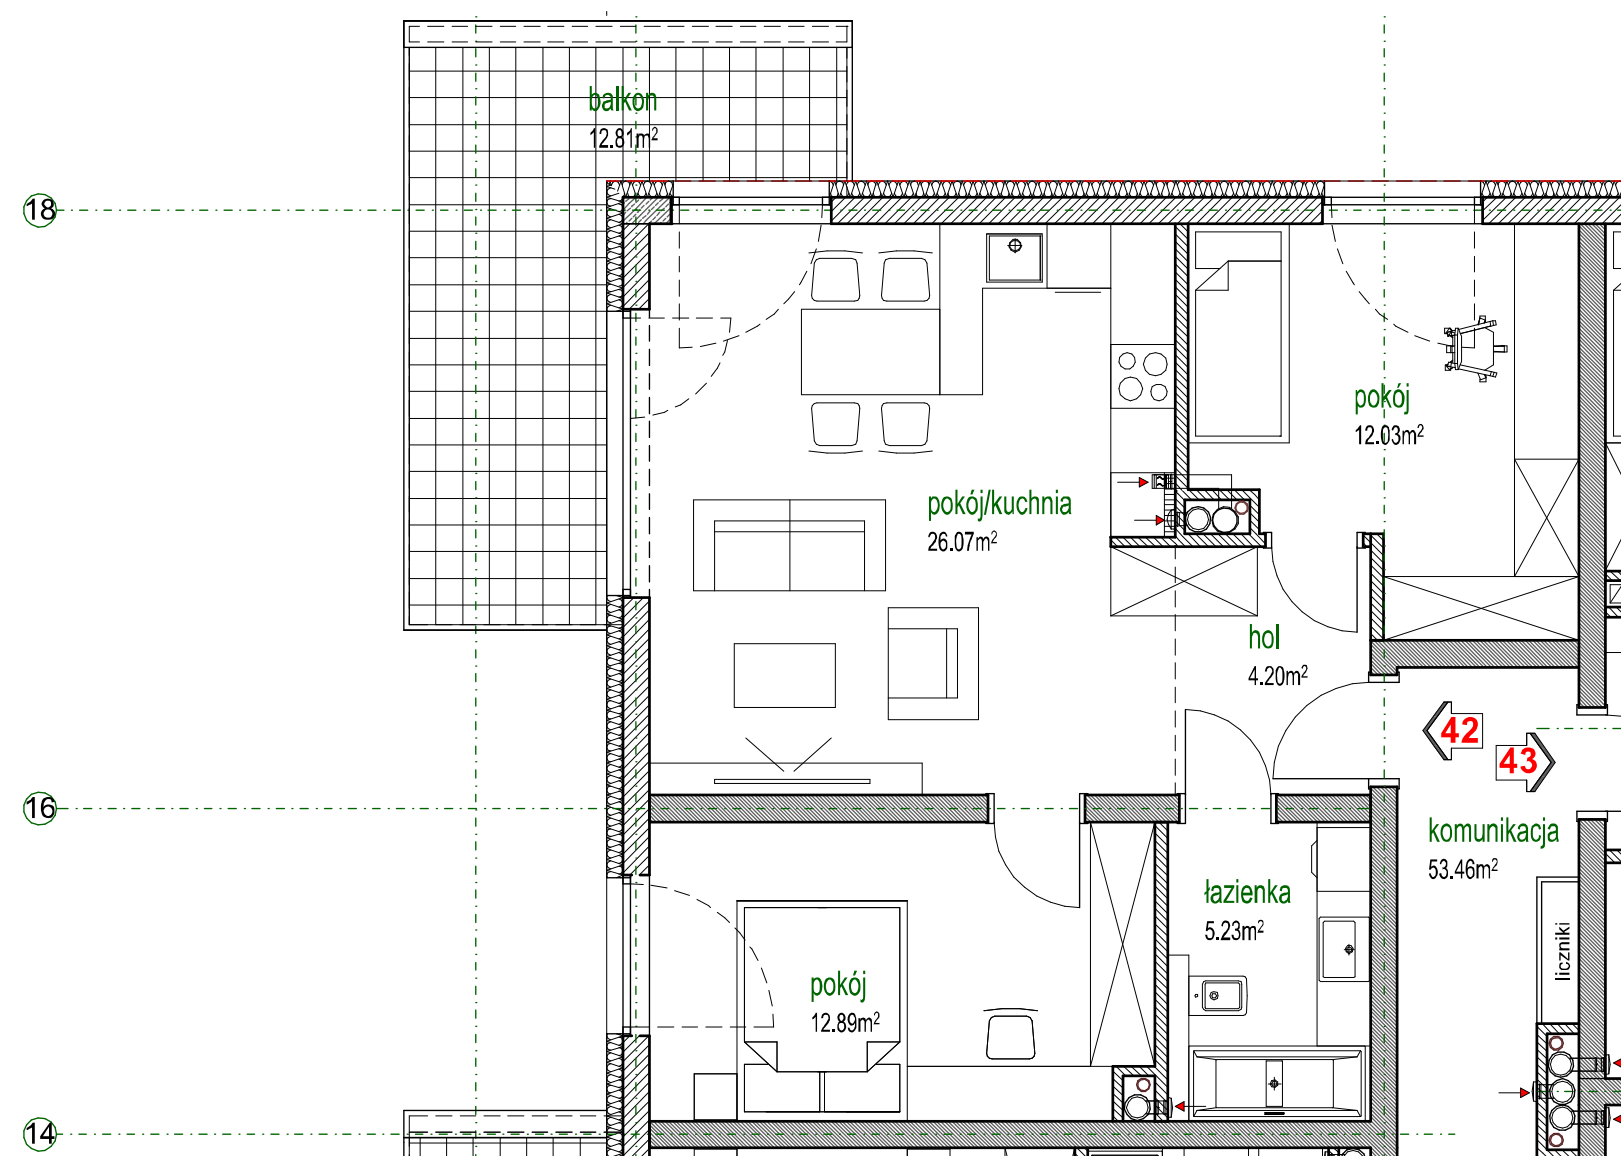

BUDYNEK A III PIĘTRO

Powierzchnia lokalu 60,42 m²
Powierzchnia balkonu 12,81 m²

LOKAL MIESZKALNY 42