

Parkland Inwestycje B.G.Ciepiela spółka komandytowa
UL. KRÓTKA 27 A, 42-202 CZĘSTOCHOWA
tel. +48 601 43 73 72


PARK MAŁOPOLSKA

CZĘSTOCHOWA, UL. MAŁOPOLSKA



BUDYNEK A PARTER

Powierzchnia lokalu 41,52 m²
Powierzchnia ogrodu 36,85 m²

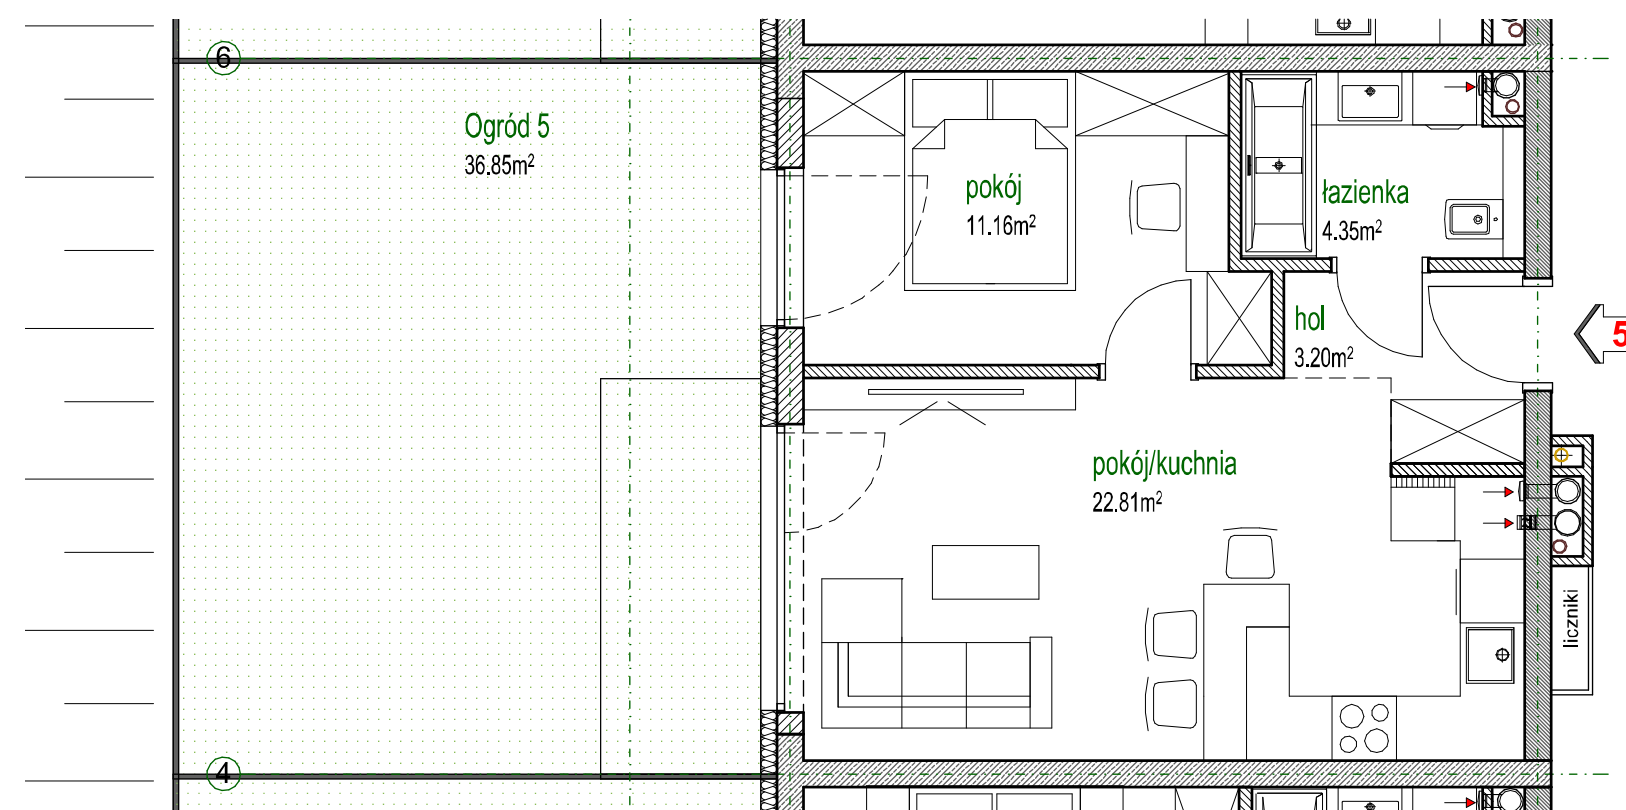

LOKAL MIESZKALNY 5