
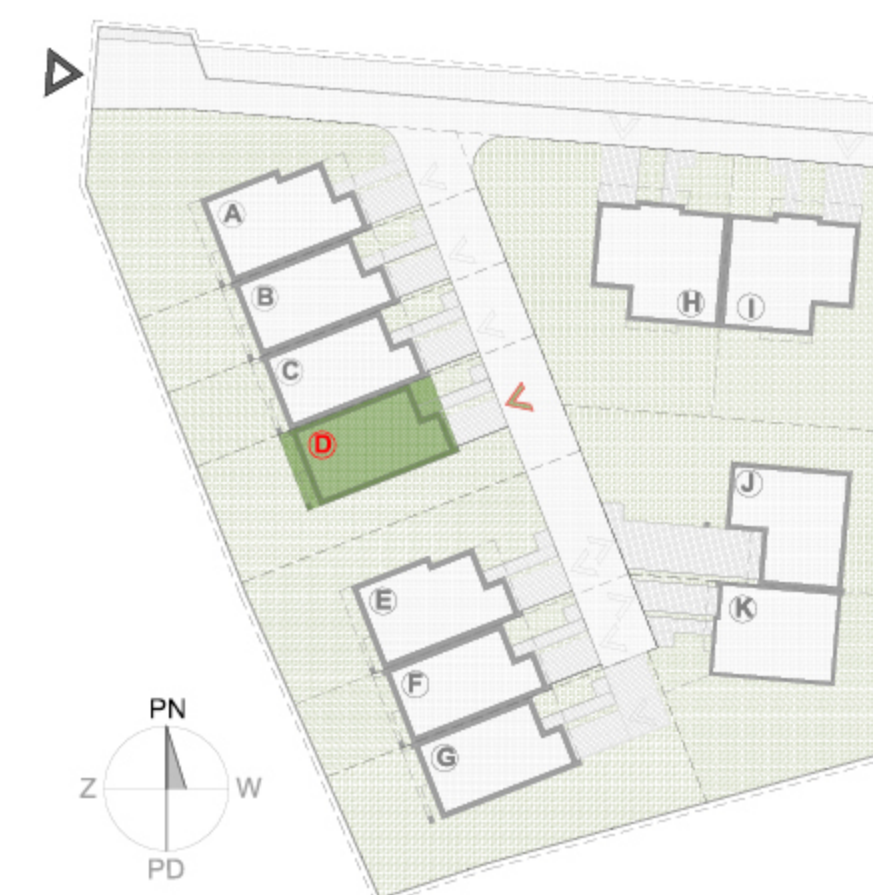
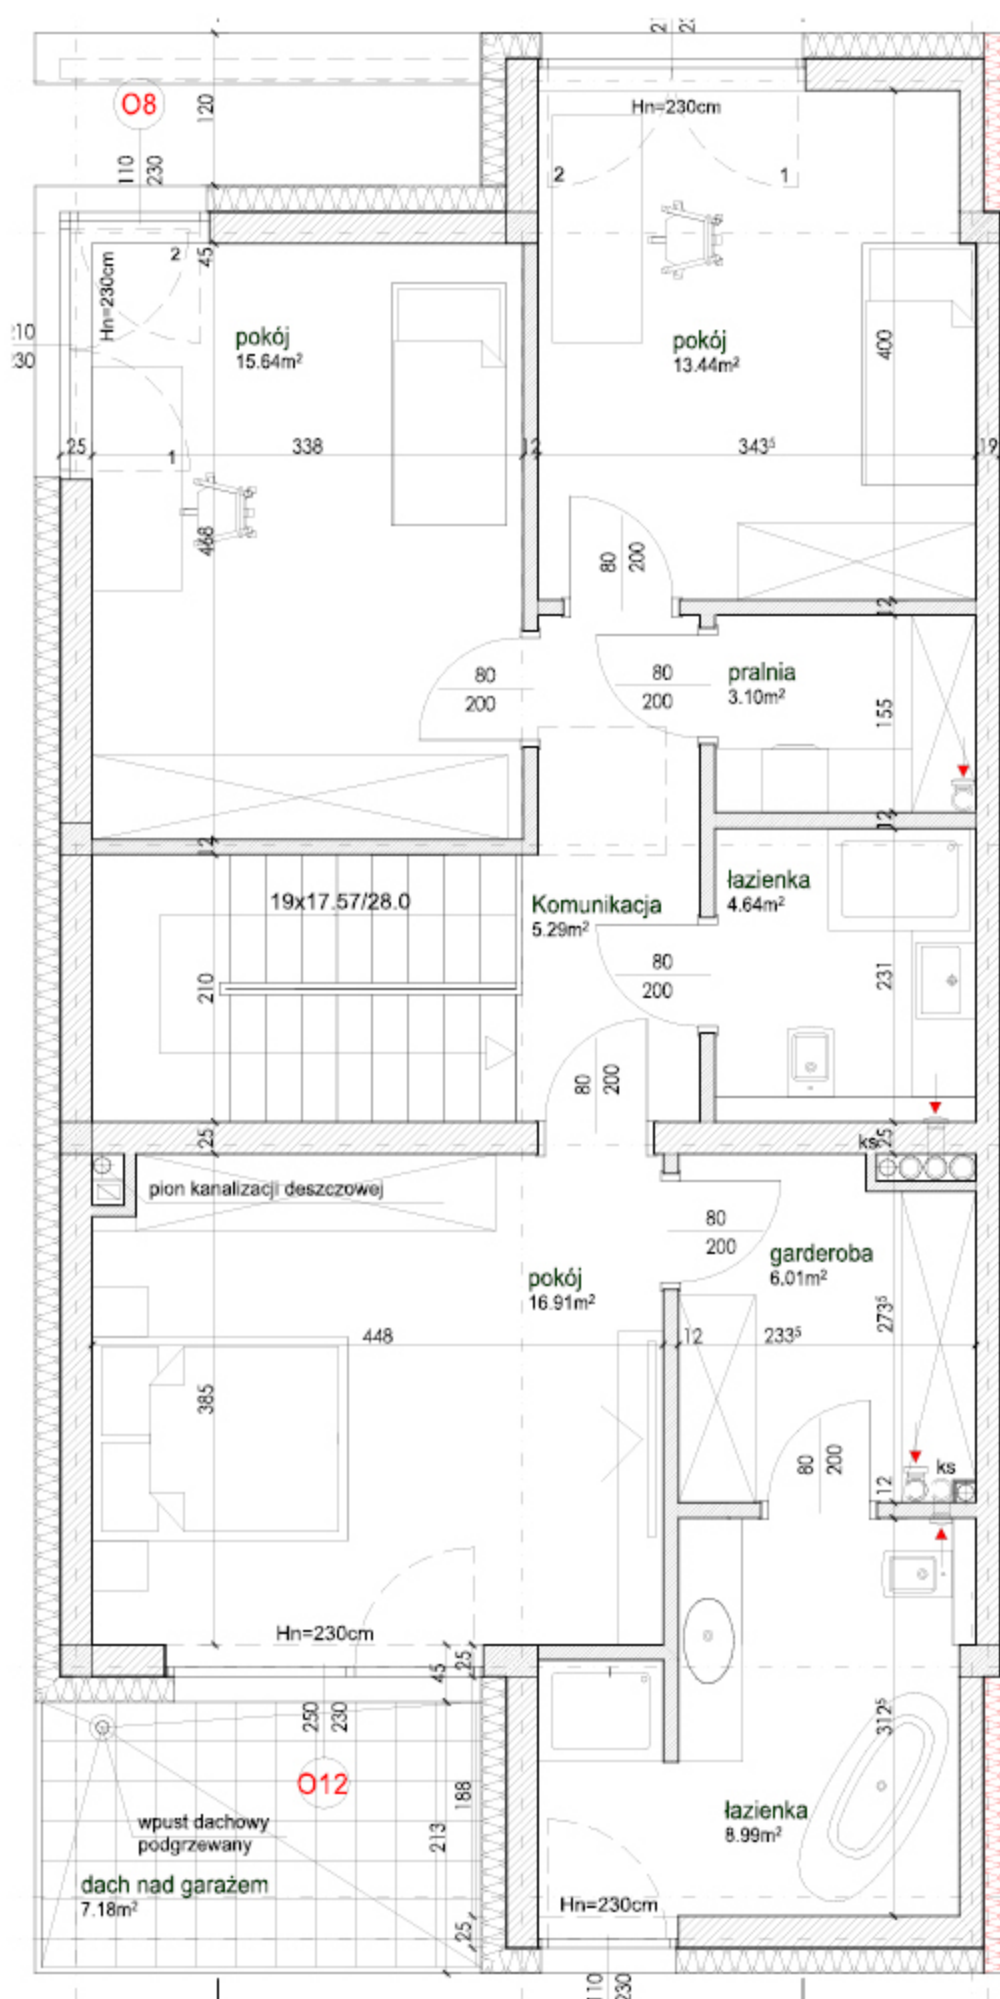


**PARK KLONOWY**

Parkland II Inwestycje M. Cebula K. Ciepiela - Cebula spółka komandytowa  
Krótka 27A, 42-202 Częstochowa  
NIP: 949238395 KRS: 000963864

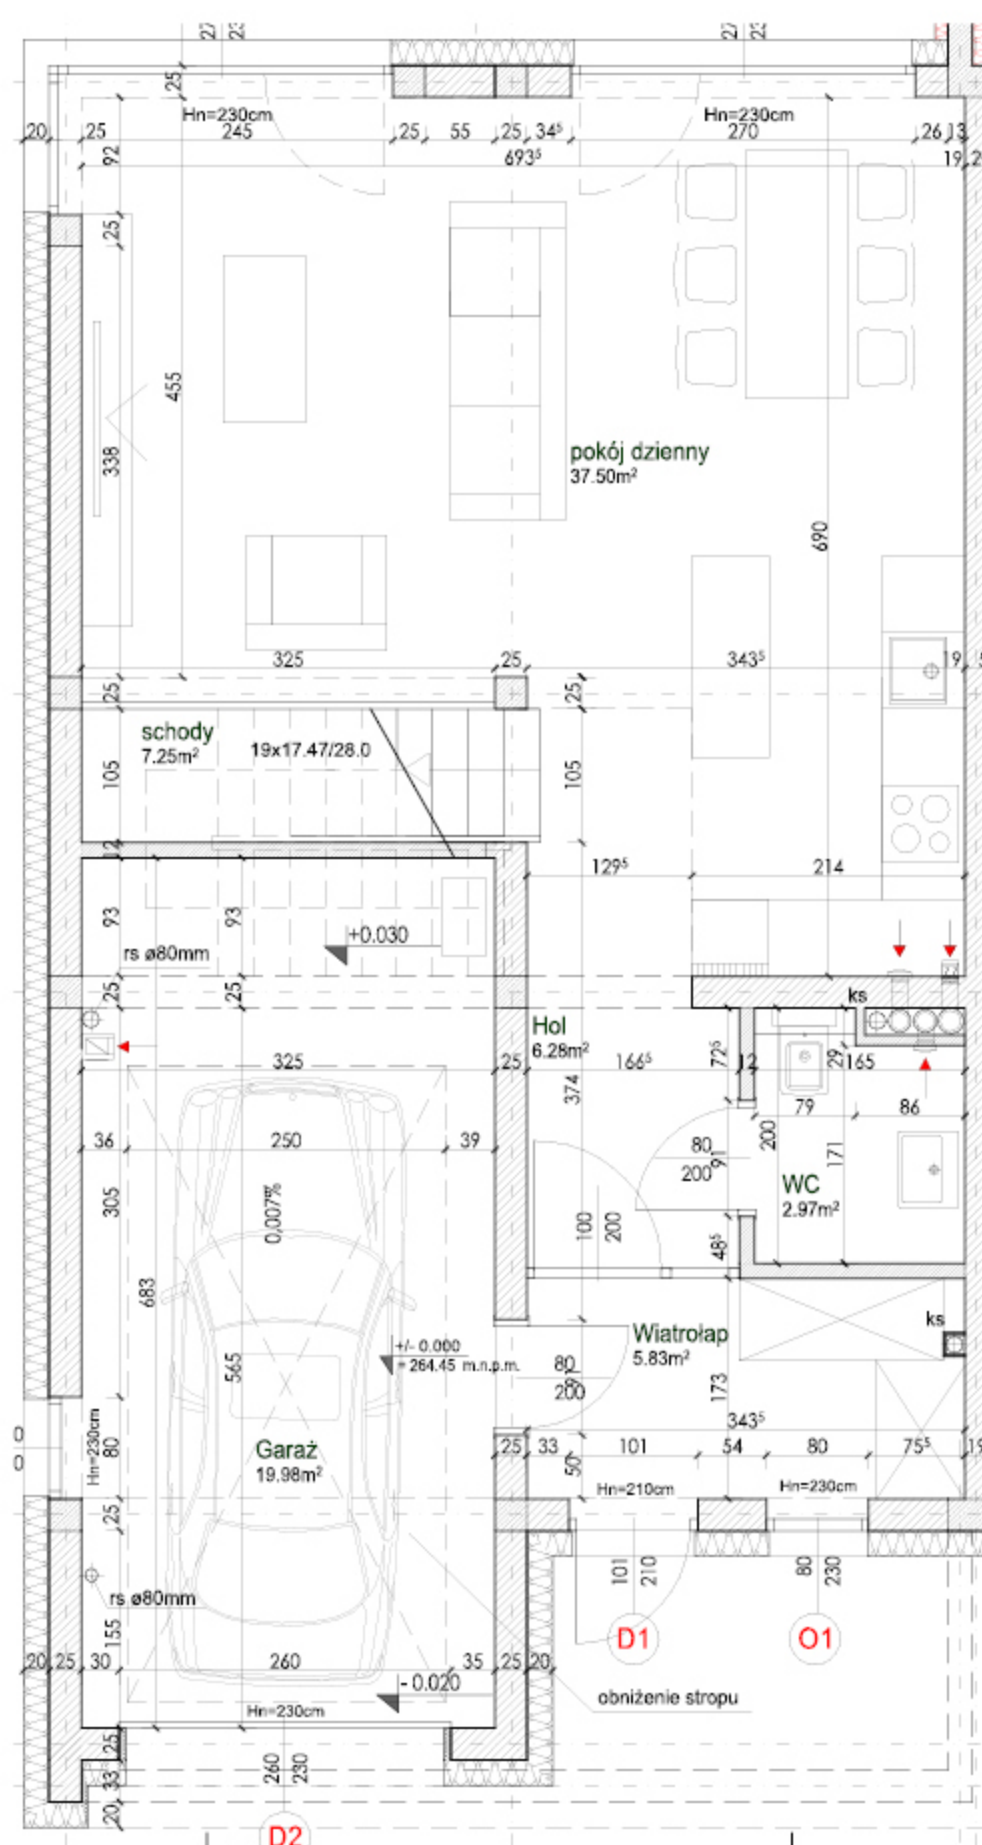

Powierzchnia parteru 79,81 m<sup>2</sup>  
 Powierzchnia piętra 74,03 m<sup>2</sup>  
 Powierzchnia działki 396,00 m<sup>2</sup>  
 Powierzchnia ogródka 206,76 m<sup>2</sup>

**DOM W ZABUDOWIE SZEREGOWEJ  
 BUDYNEK D. Powierzchnia użytkowa 153,84 m<sup>2</sup>**