
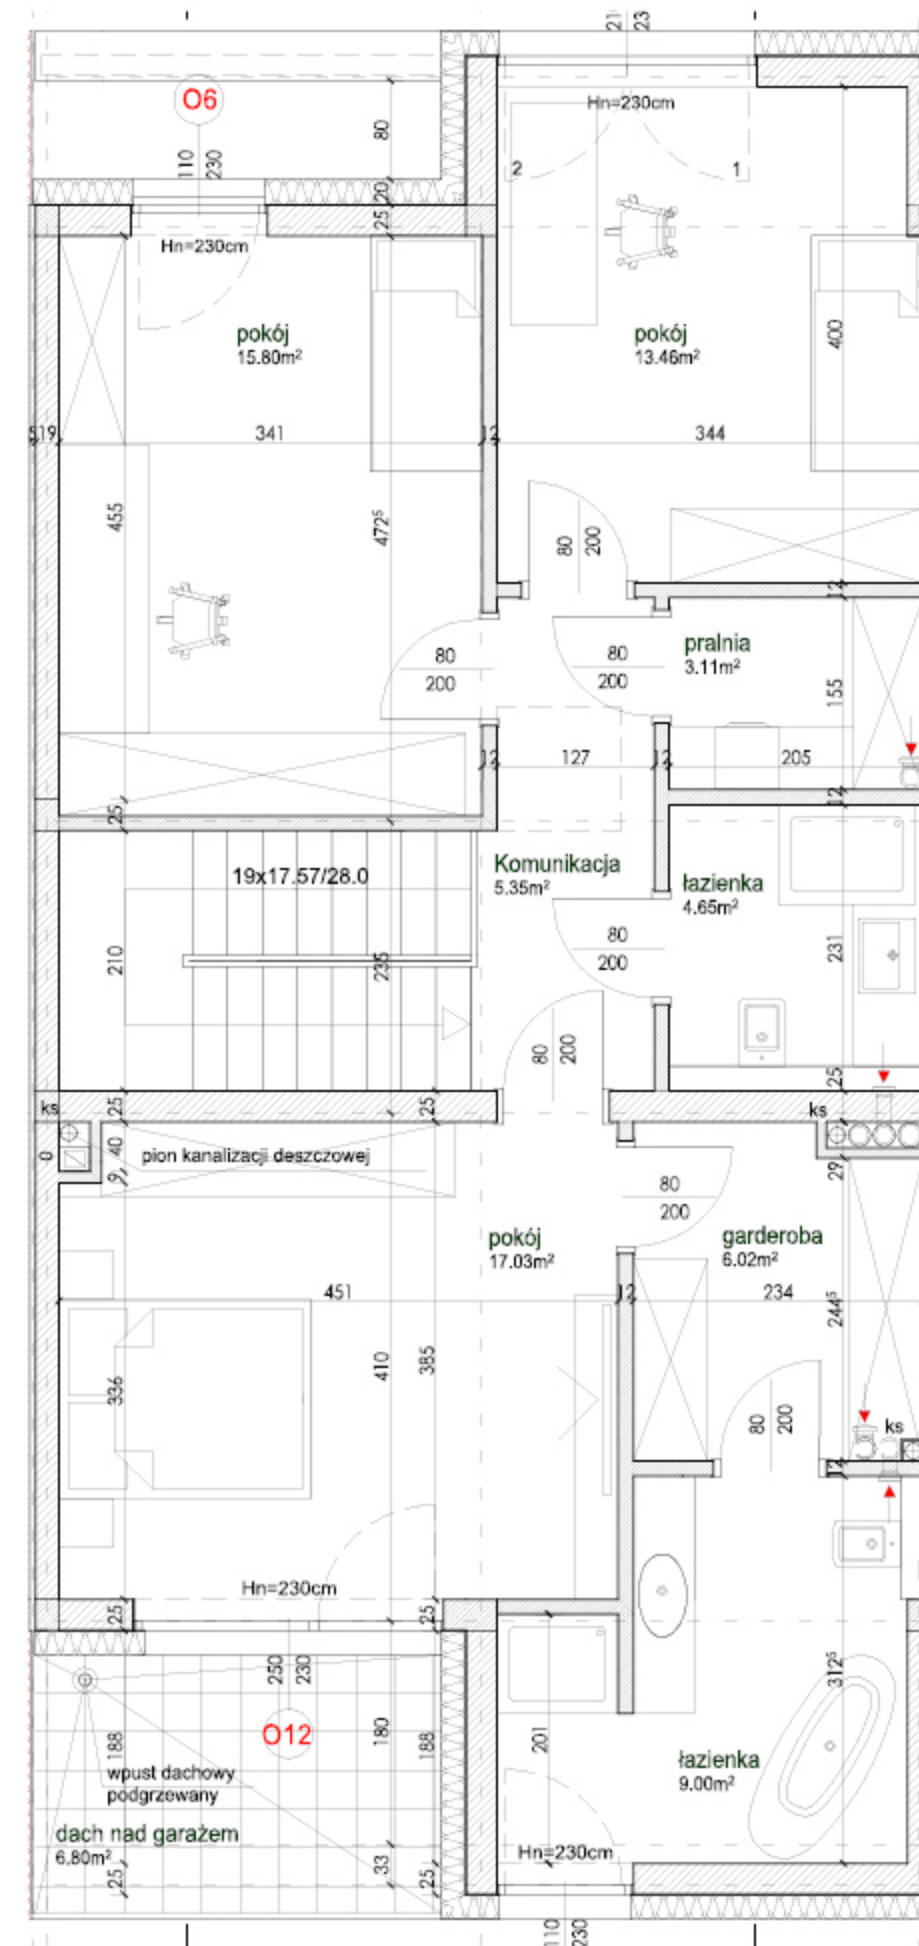


**PARK KLONOWY**

Parkland II Inwestycje M. Cebula K. Ciepiela - Cebula spółka komandytowa  
Krótka 27A, 42-202 Częstochowa  
NIP: 949238395 KRS: 000963864

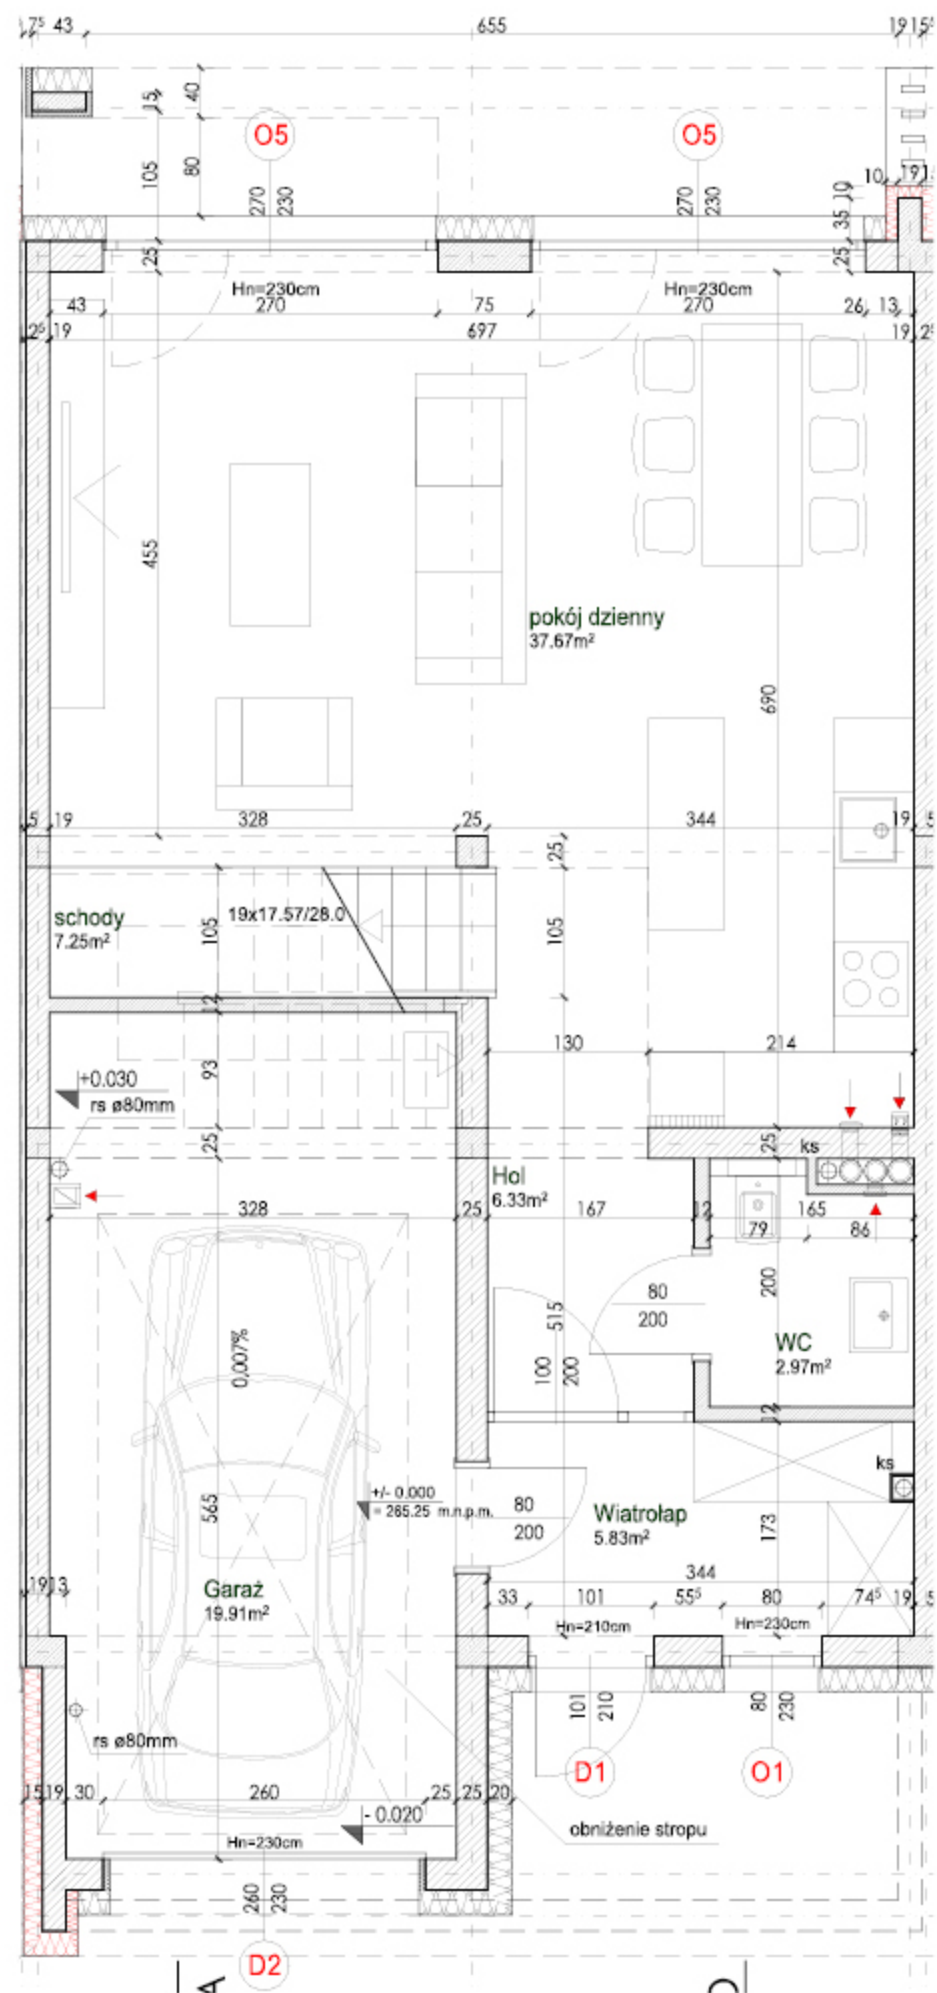

Powierzchnia parteru 79,96 m<sup>2</sup>  
Powierzchnia piętra 74,43 m<sup>2</sup>  
Powierzchnia działki 252,00 m<sup>2</sup>  
Powierzchnia ogródka 83,98 m<sup>2</sup>

**DOM W ZABUDOWIE SZEREGOWEJ  
BUDYNEK F. Powierzchnia użytkowa 154,39 m<sup>2</sup>**