



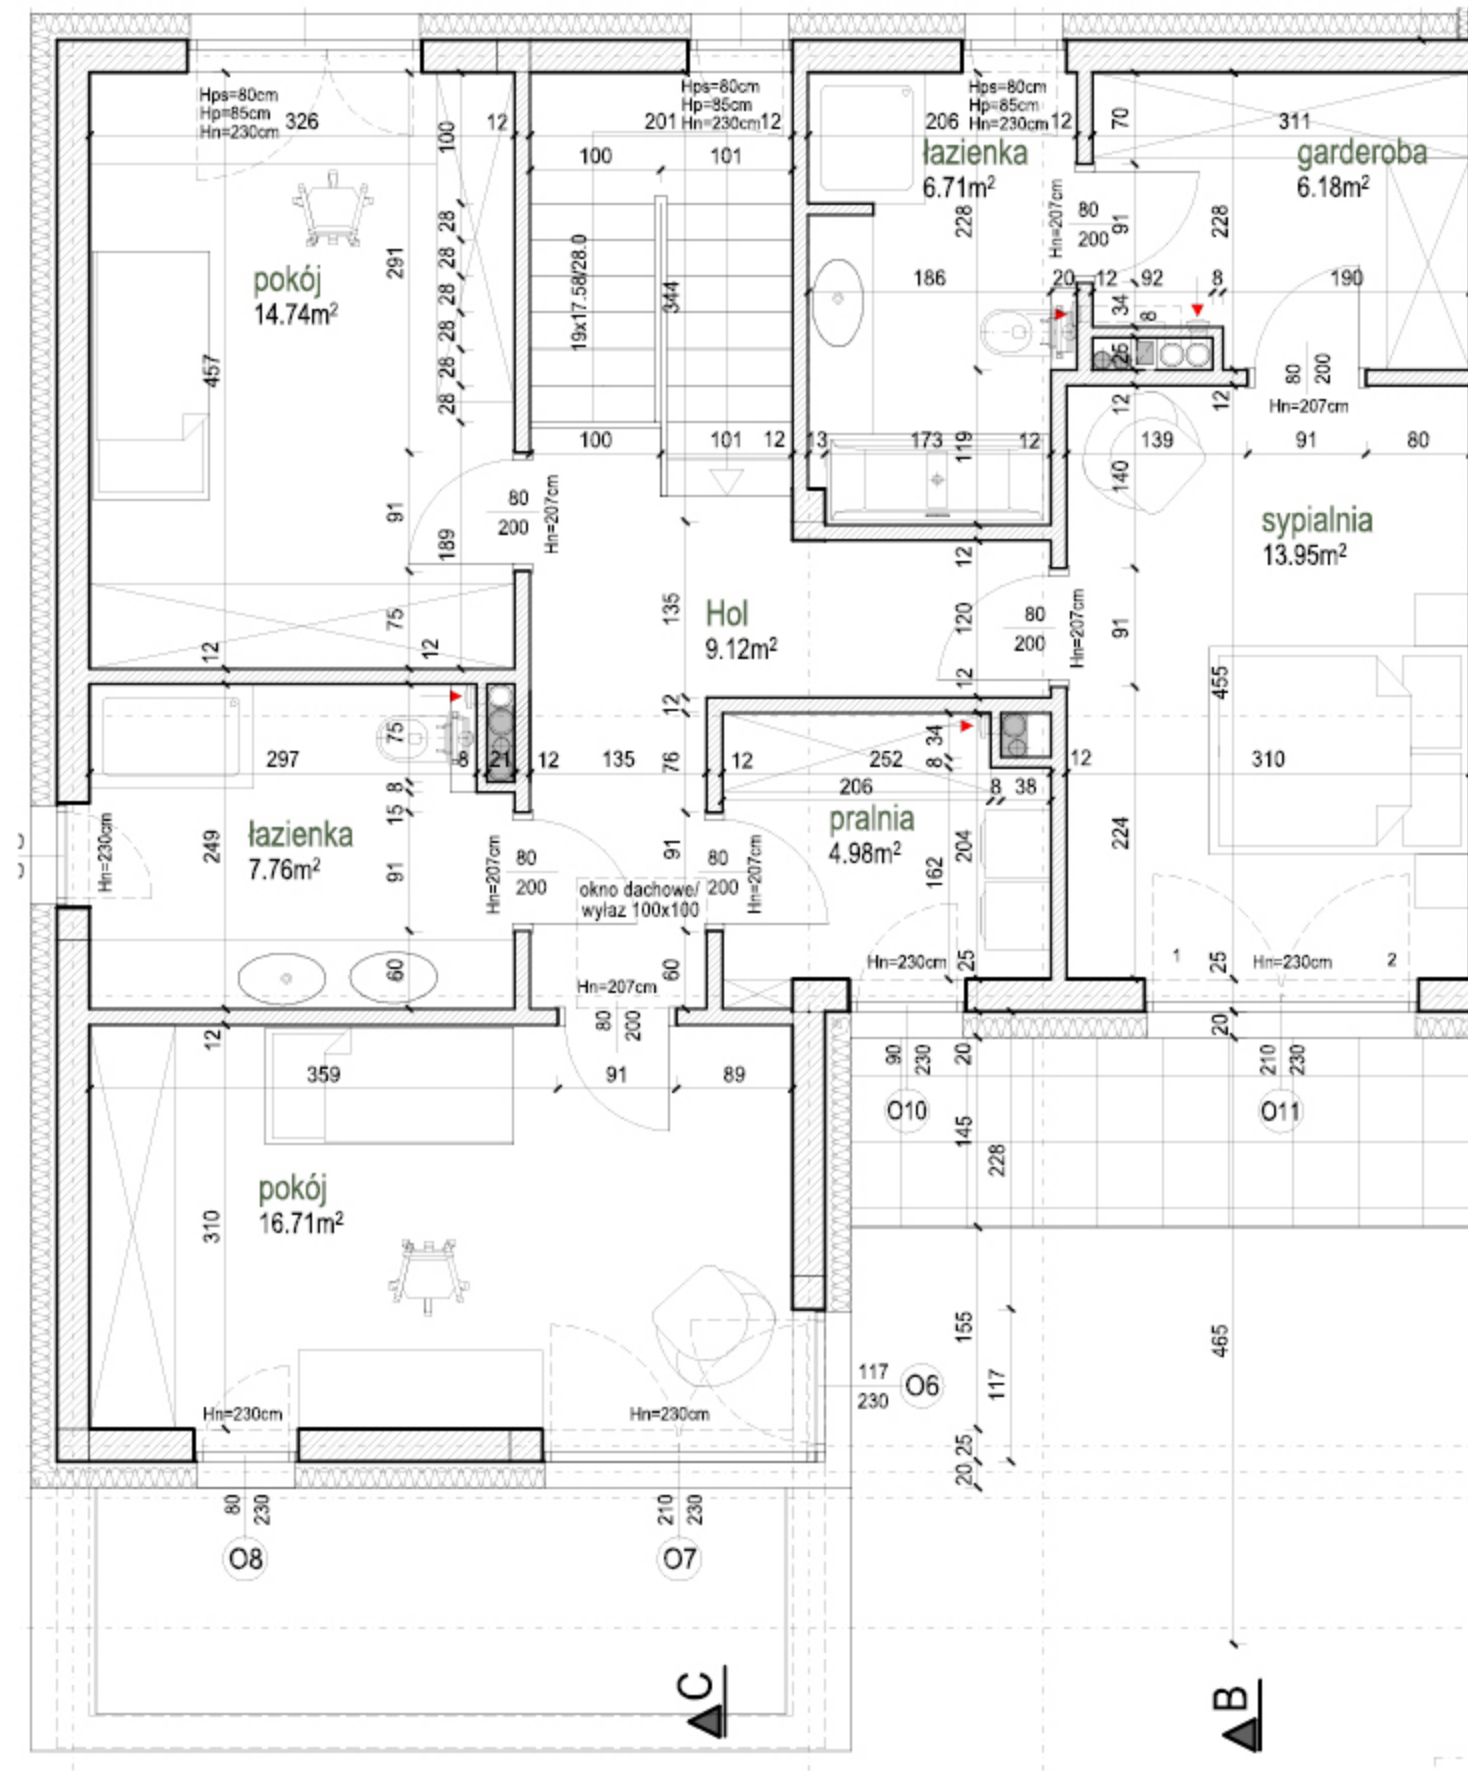

Inwestycje ParkLand

PARK KLONOWY

Parkland II Inwestycje M. Cebula K. Ciepela - Cebula spółka komandytowa
Krótka 27A, 42-202 Częstochowa
NIP: 949238395 KRS: 000963864

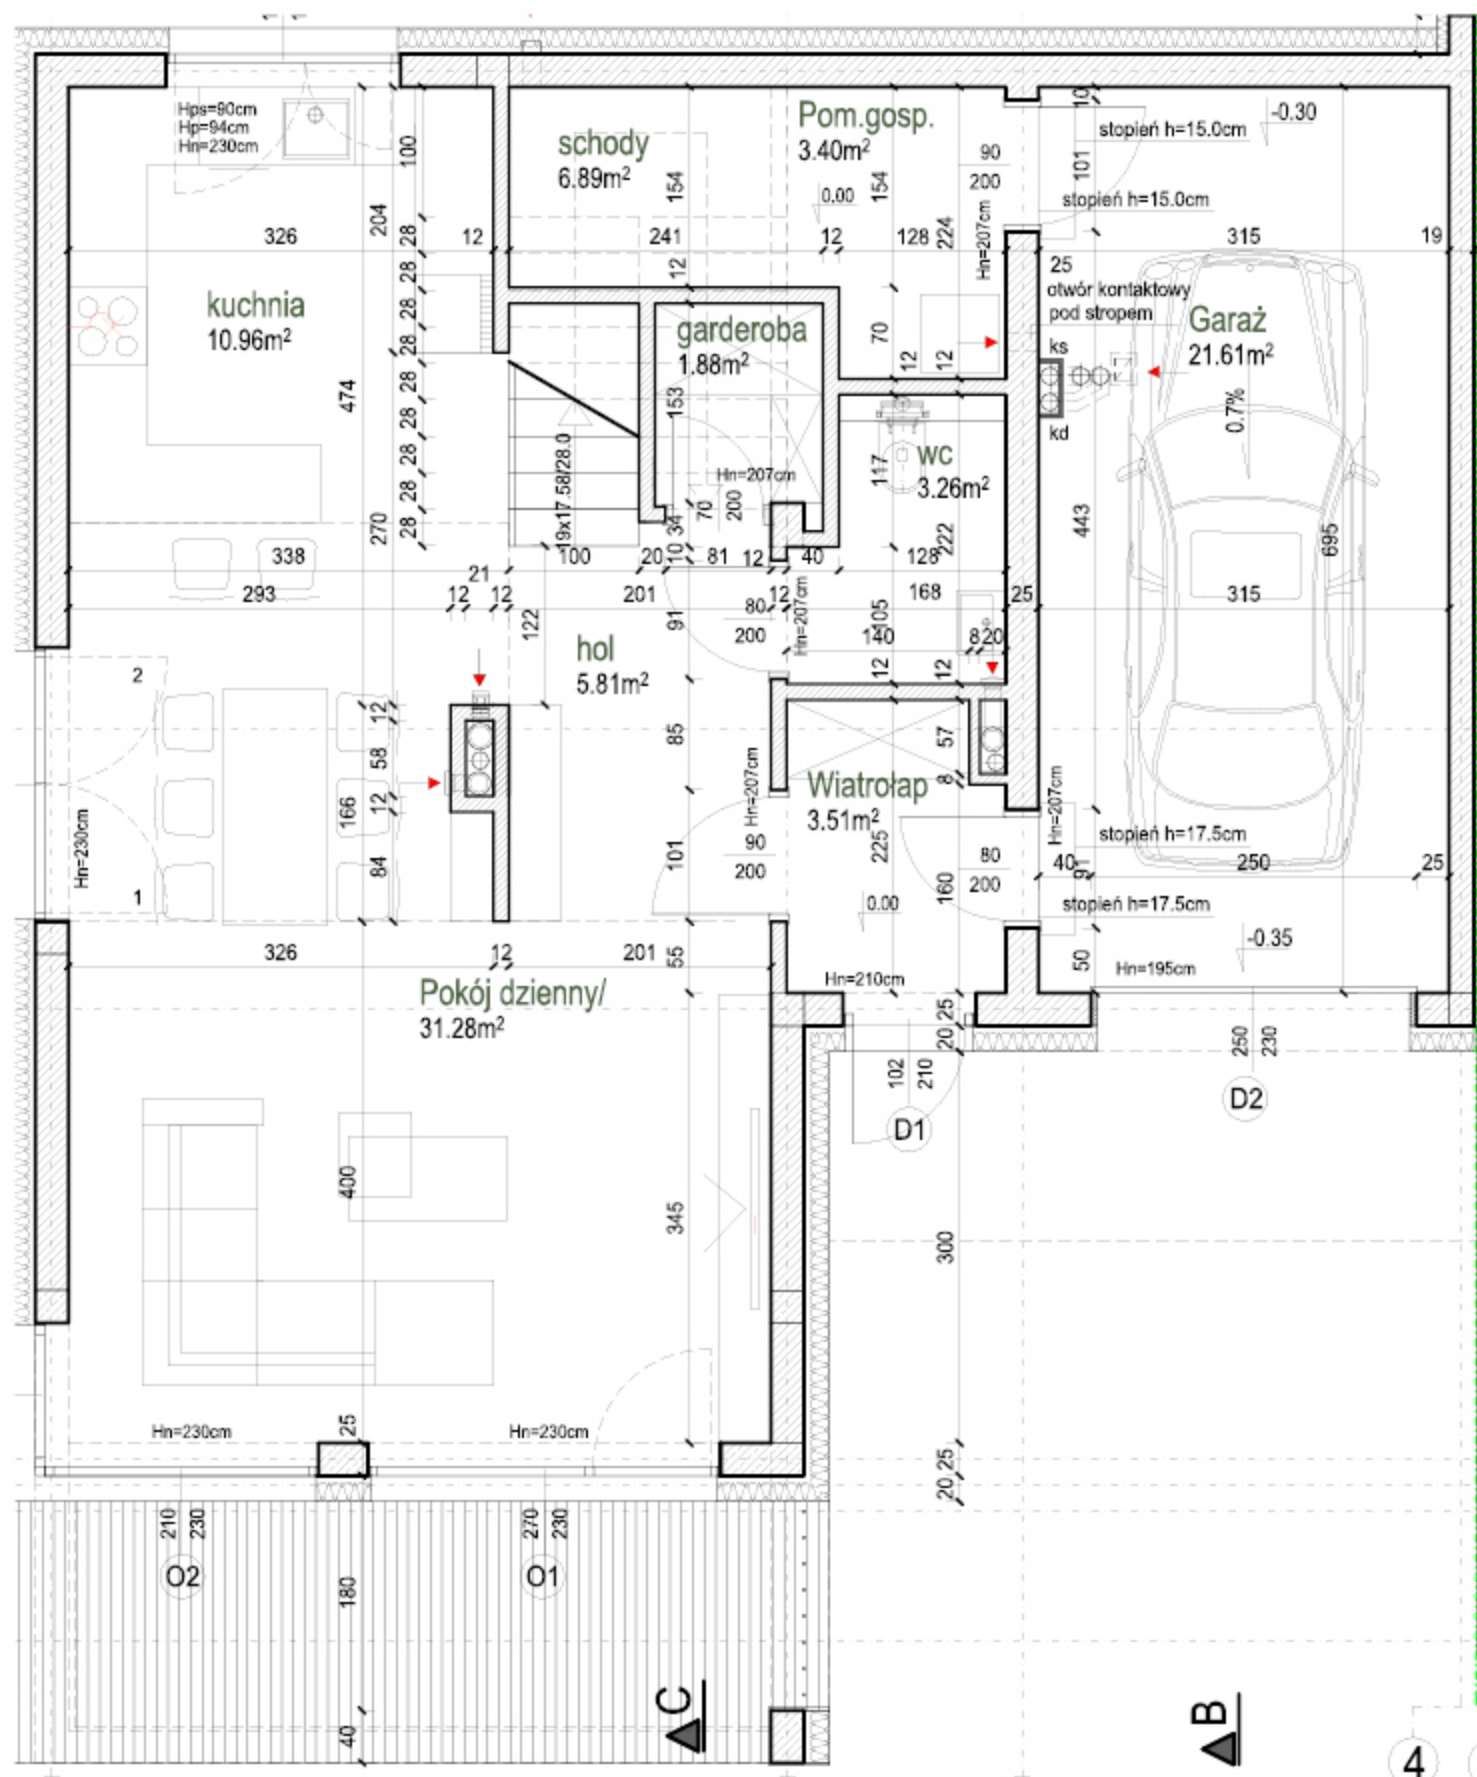

Powierzchnia parteru 88,60 m²
Powierzchnia piętra 80,15 m²
Powierzchnia działki 426,00 m²
Powierzchnia ogródka 253,11 m²

DOM W ZABUDOWIE BLIŹNIACZEJ
BUDYNEK J. Powierzchnia użytkowa 168,75 m²