



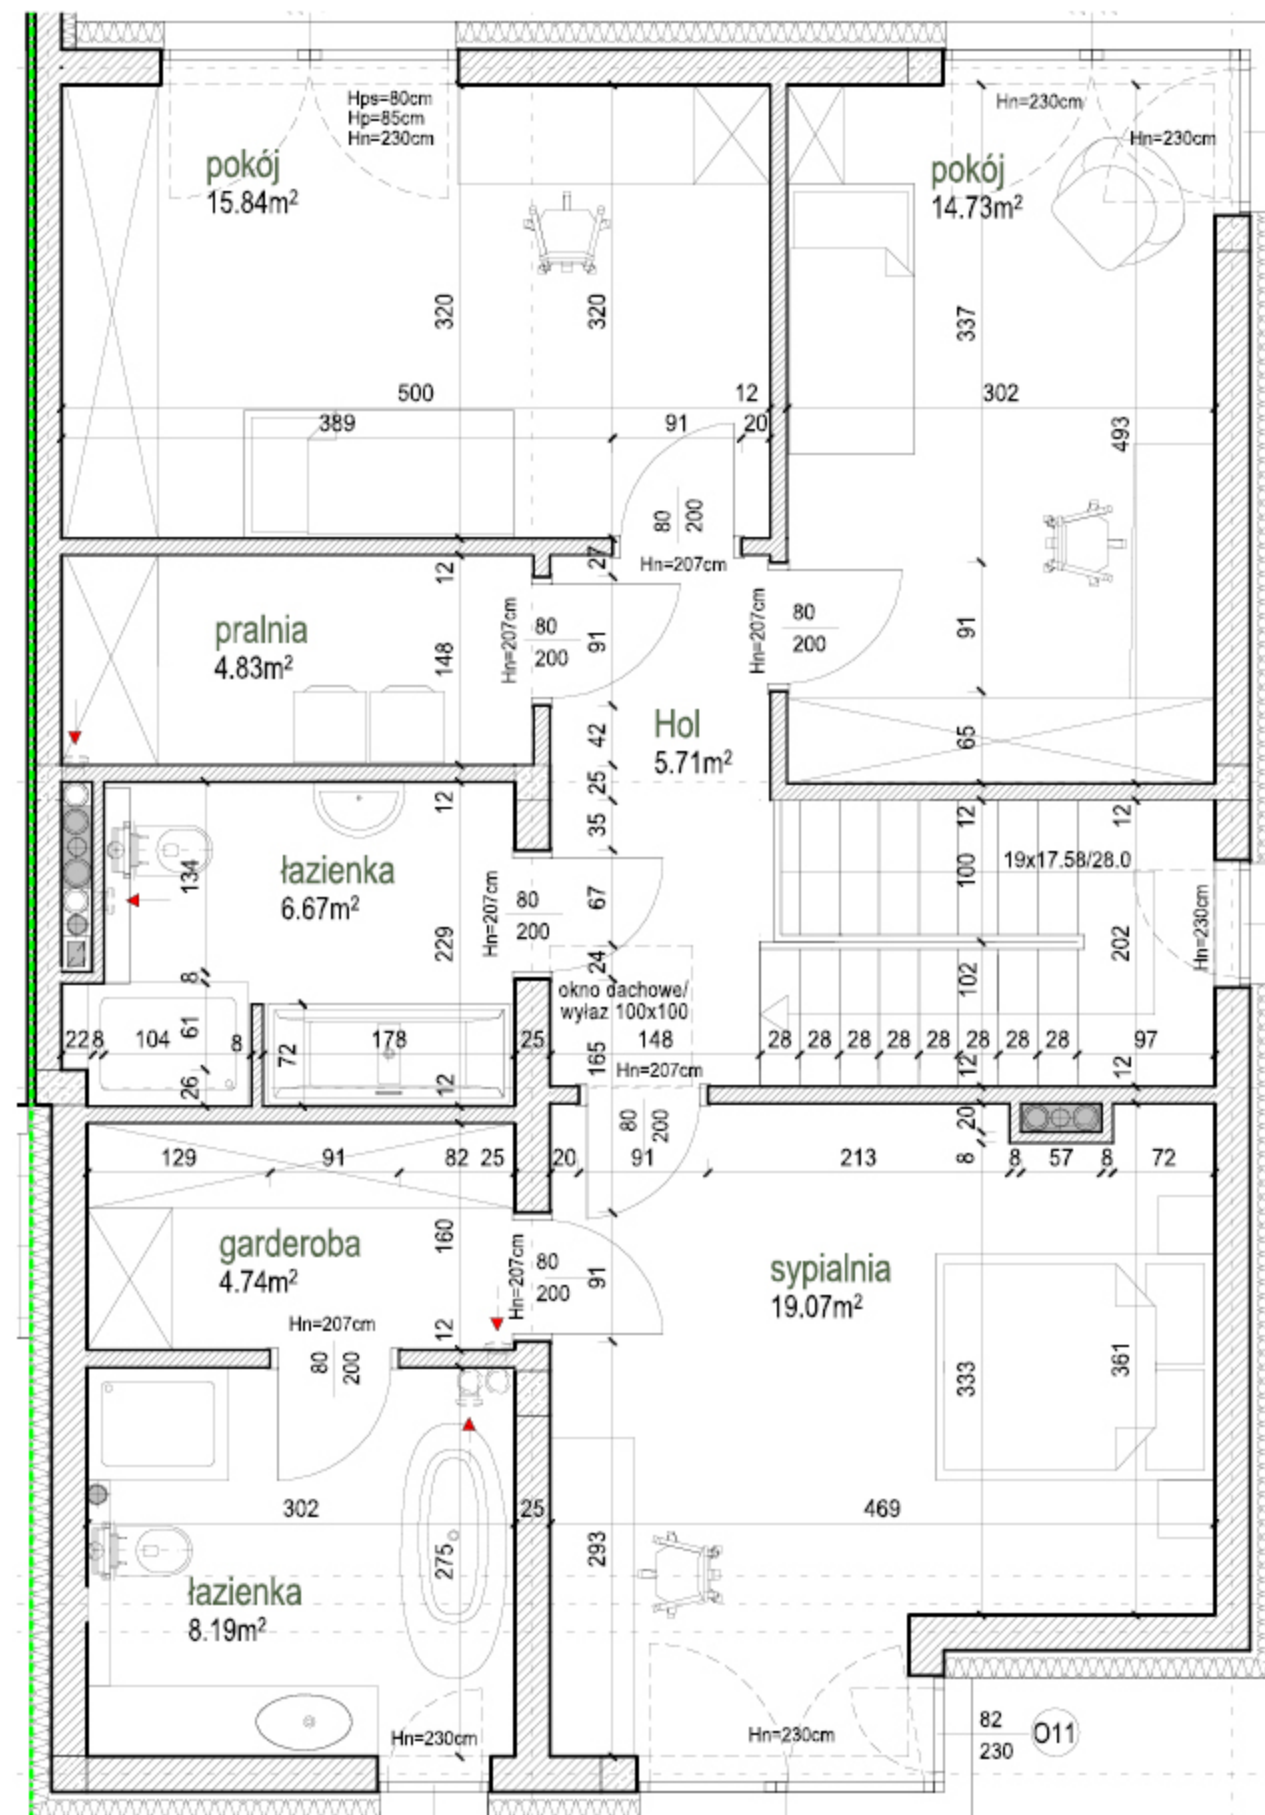

Inwestycje
ParkLand

PARK KLONOWY

Parkland II Inwestycje M. Cebula K. Ciepela - Cebula spółka komandytowa
Krótka 27A, 42-202 Częstochowa
NIP: 949238395 KRS: 000963864

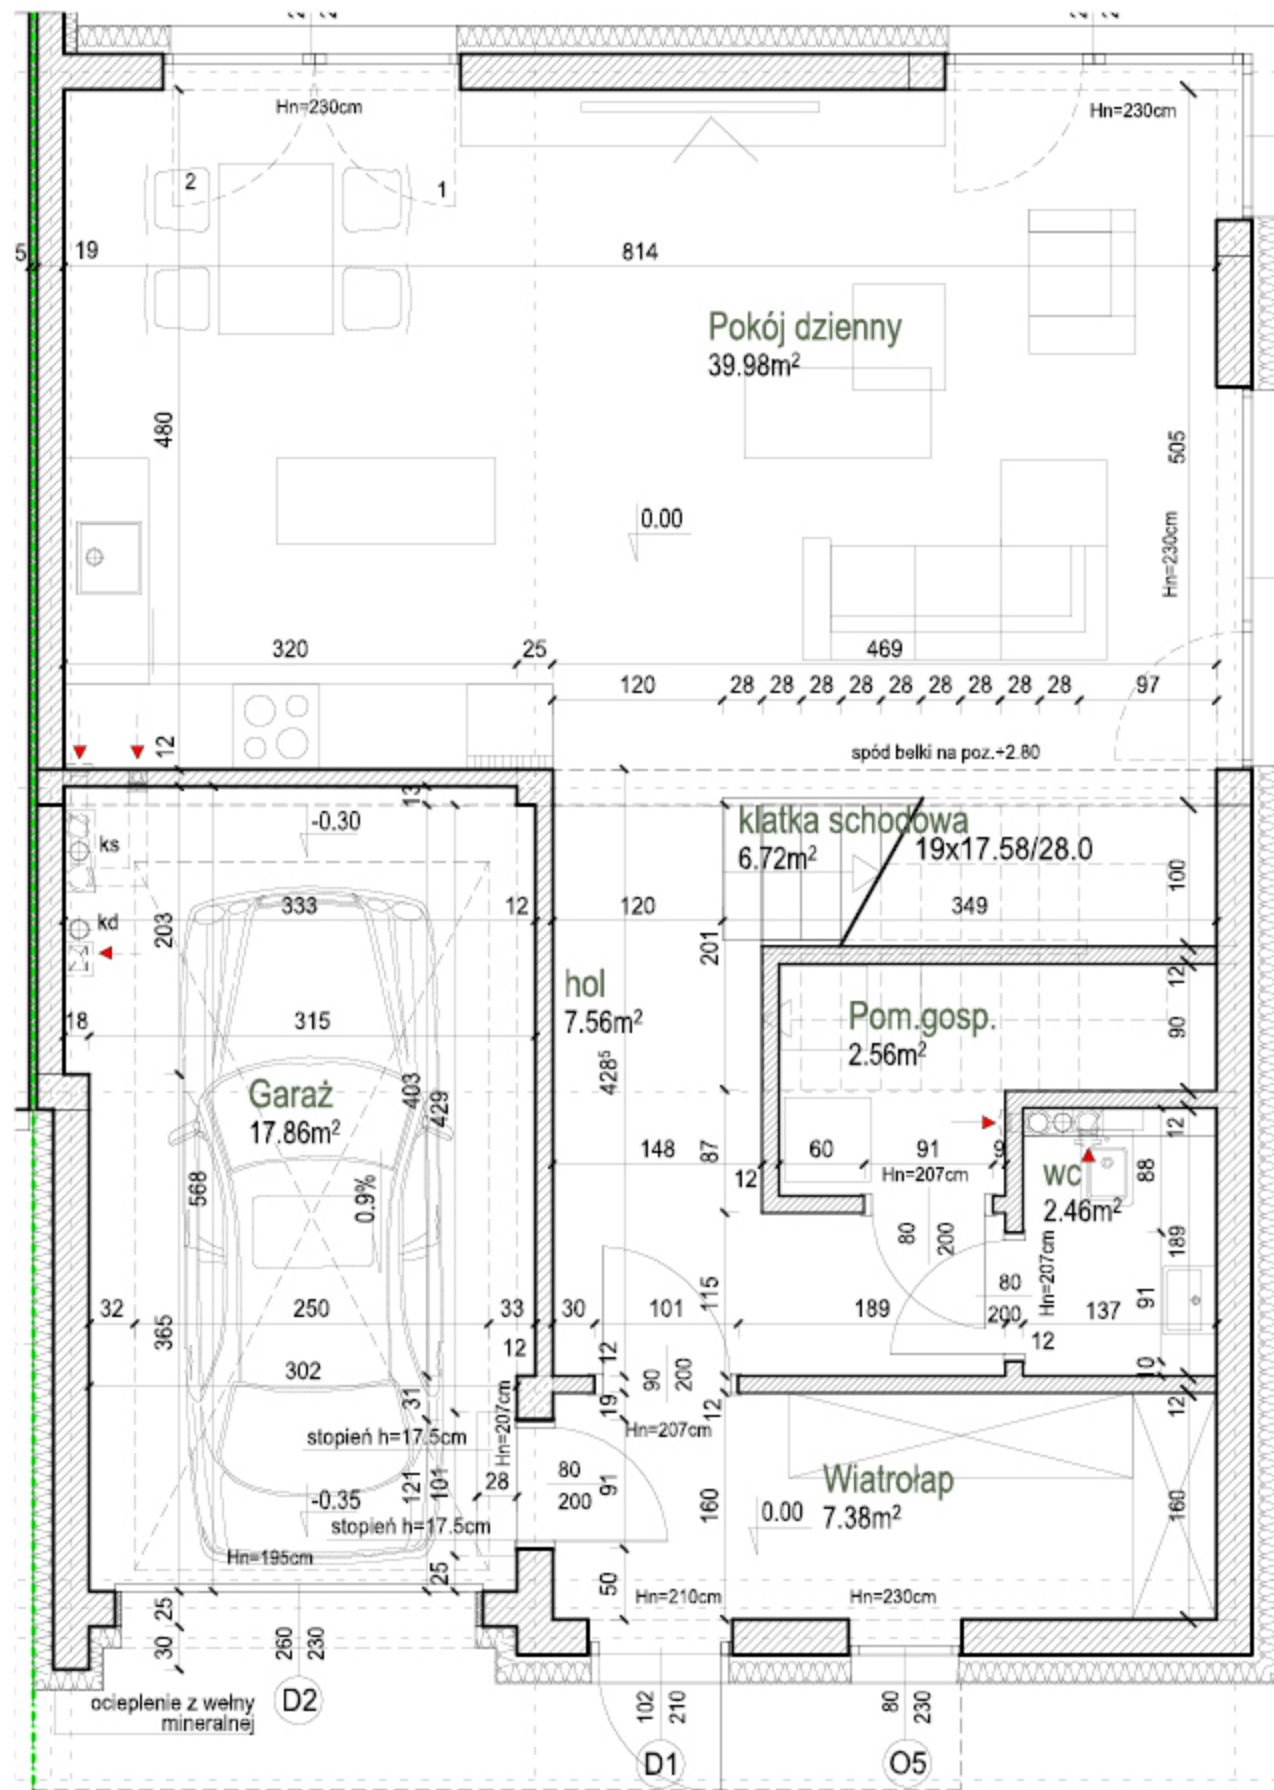

Powierzchnia parteru 84,52 m²
Powierzchnia piętra 79,78 m²
Powierzchnia działki 383,00 m²
Powierzchnia ogródka 248,84 m²

**DOM W ZABUDOWIE BLIŹNIACZEJ
BUDYNEK K. Powierzchnia użytkowa 164,30 m²**