




PARK MAŁOPOLSKA

CZĘSTOCHOWA, UL. MAŁOPOLSKA



BUDYNEK B PARTER

Powierzchnia lokalu 43,83 m²
Powierzchnia ogrodu 31,58 m²
Powierzchnia tarasu 5,54 m²

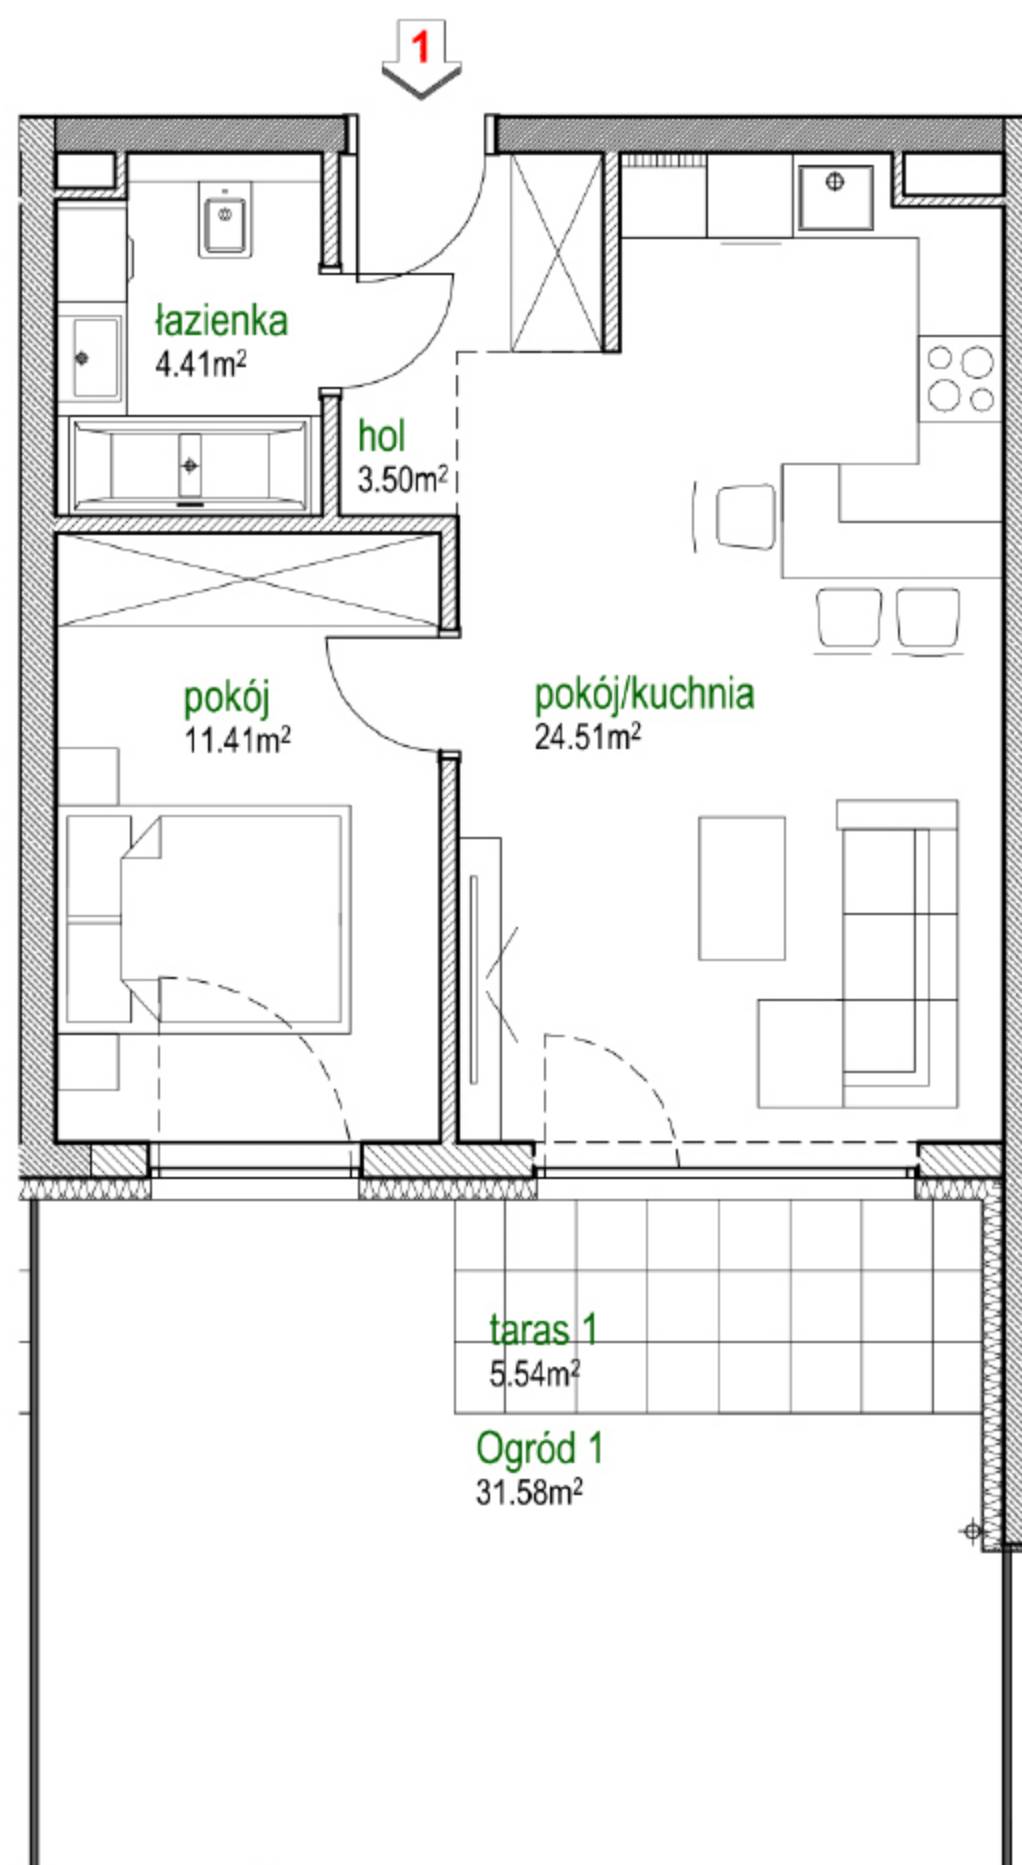

LOKAL MIESZKALNY 1