




## PARK MAŁOPOLSKA

CZĘSTOCHOWA, UL. MAŁOPOLSKA



## BUDYNEK B PARTER

Powierzchnia lokalu 43,98 m<sup>2</sup>  
Powierzchnia ogrodu 31,69 m<sup>2</sup>  
Powierzchnia tarasu 5,62 m<sup>2</sup>

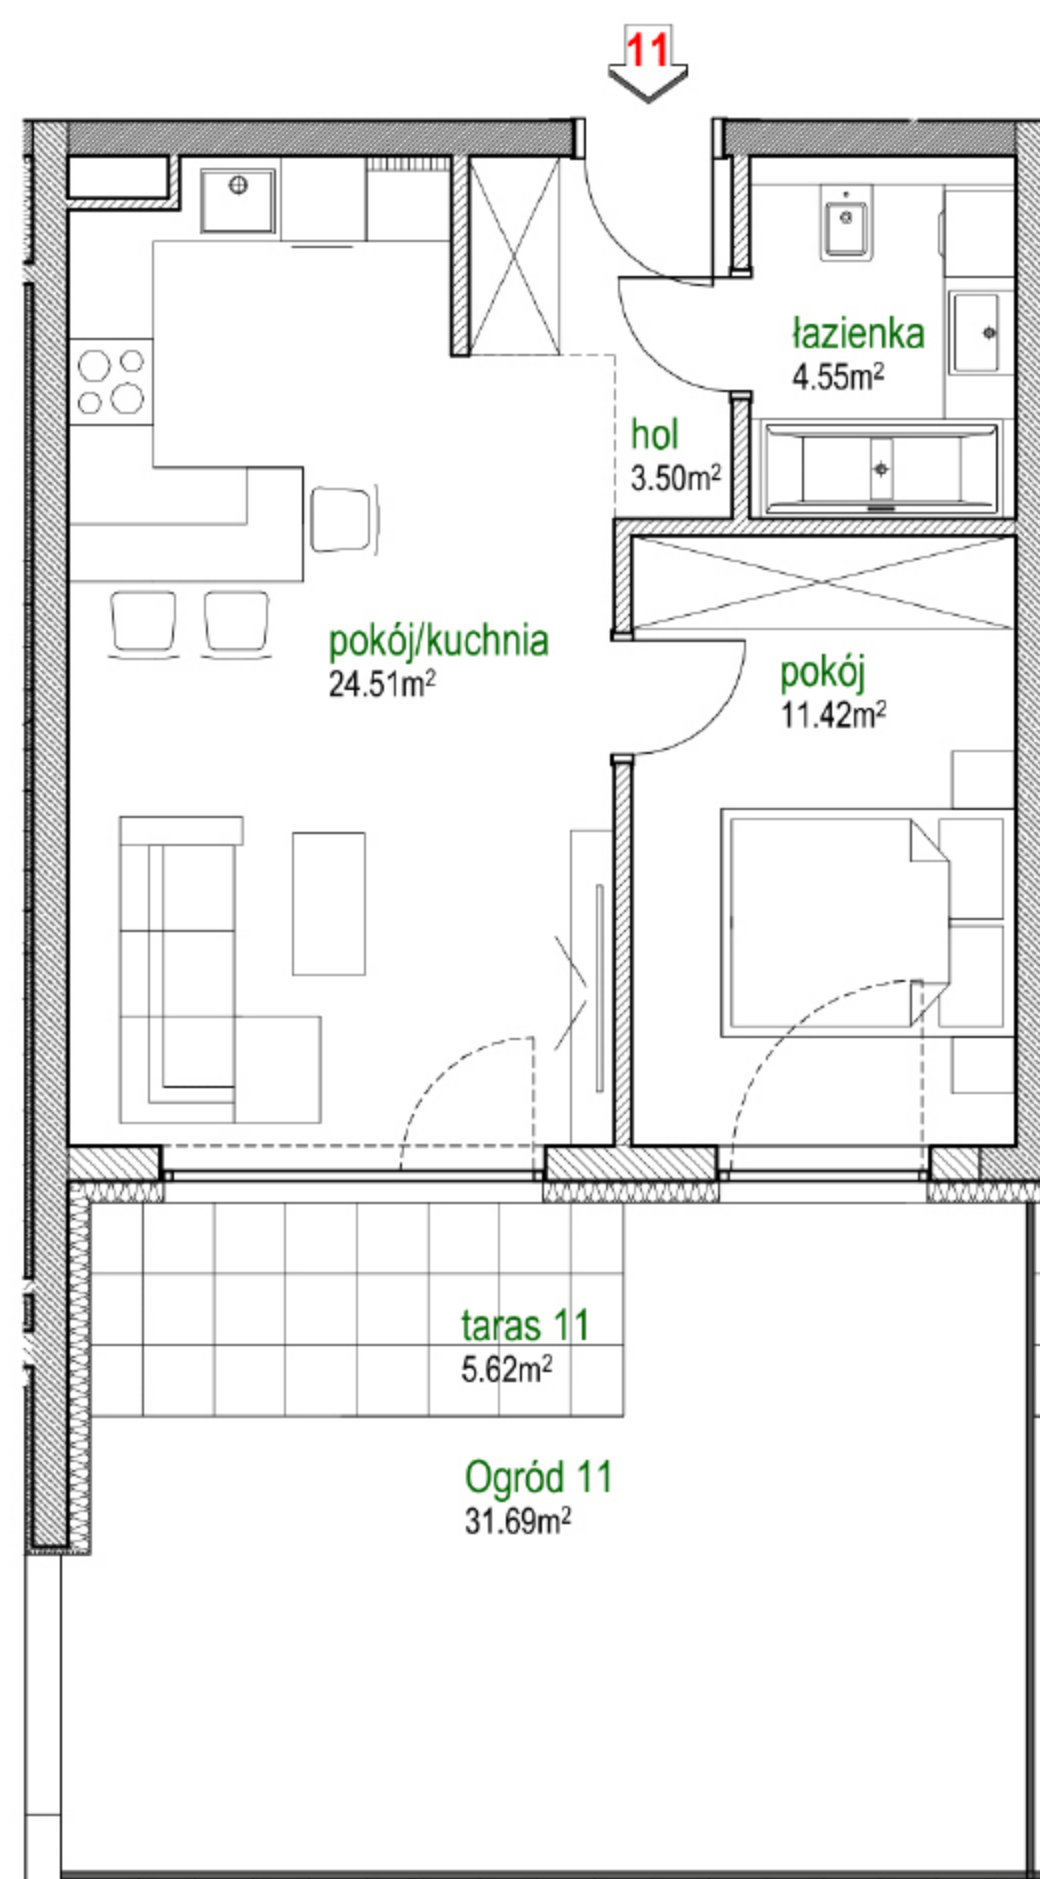

# LOKAL MIESZKALNY 11