

Parkland Inwestycje B.G.Ciepiela spółka komandytowa
UL. KRÓTKA 27 A, 42-202 CZĘSTOCHOWA

PARK MAŁOPOLSKA

CZĘSTOCHOWA, UL. MAŁOPOLSKA




BUDYNEK B I PIĘTRO

Powierzchnia lokalu 50,61 m²
Powierzchnia balkonu 6,27 m²

LOKAL MIESZKALNY 18

Nr działki obręb 0033

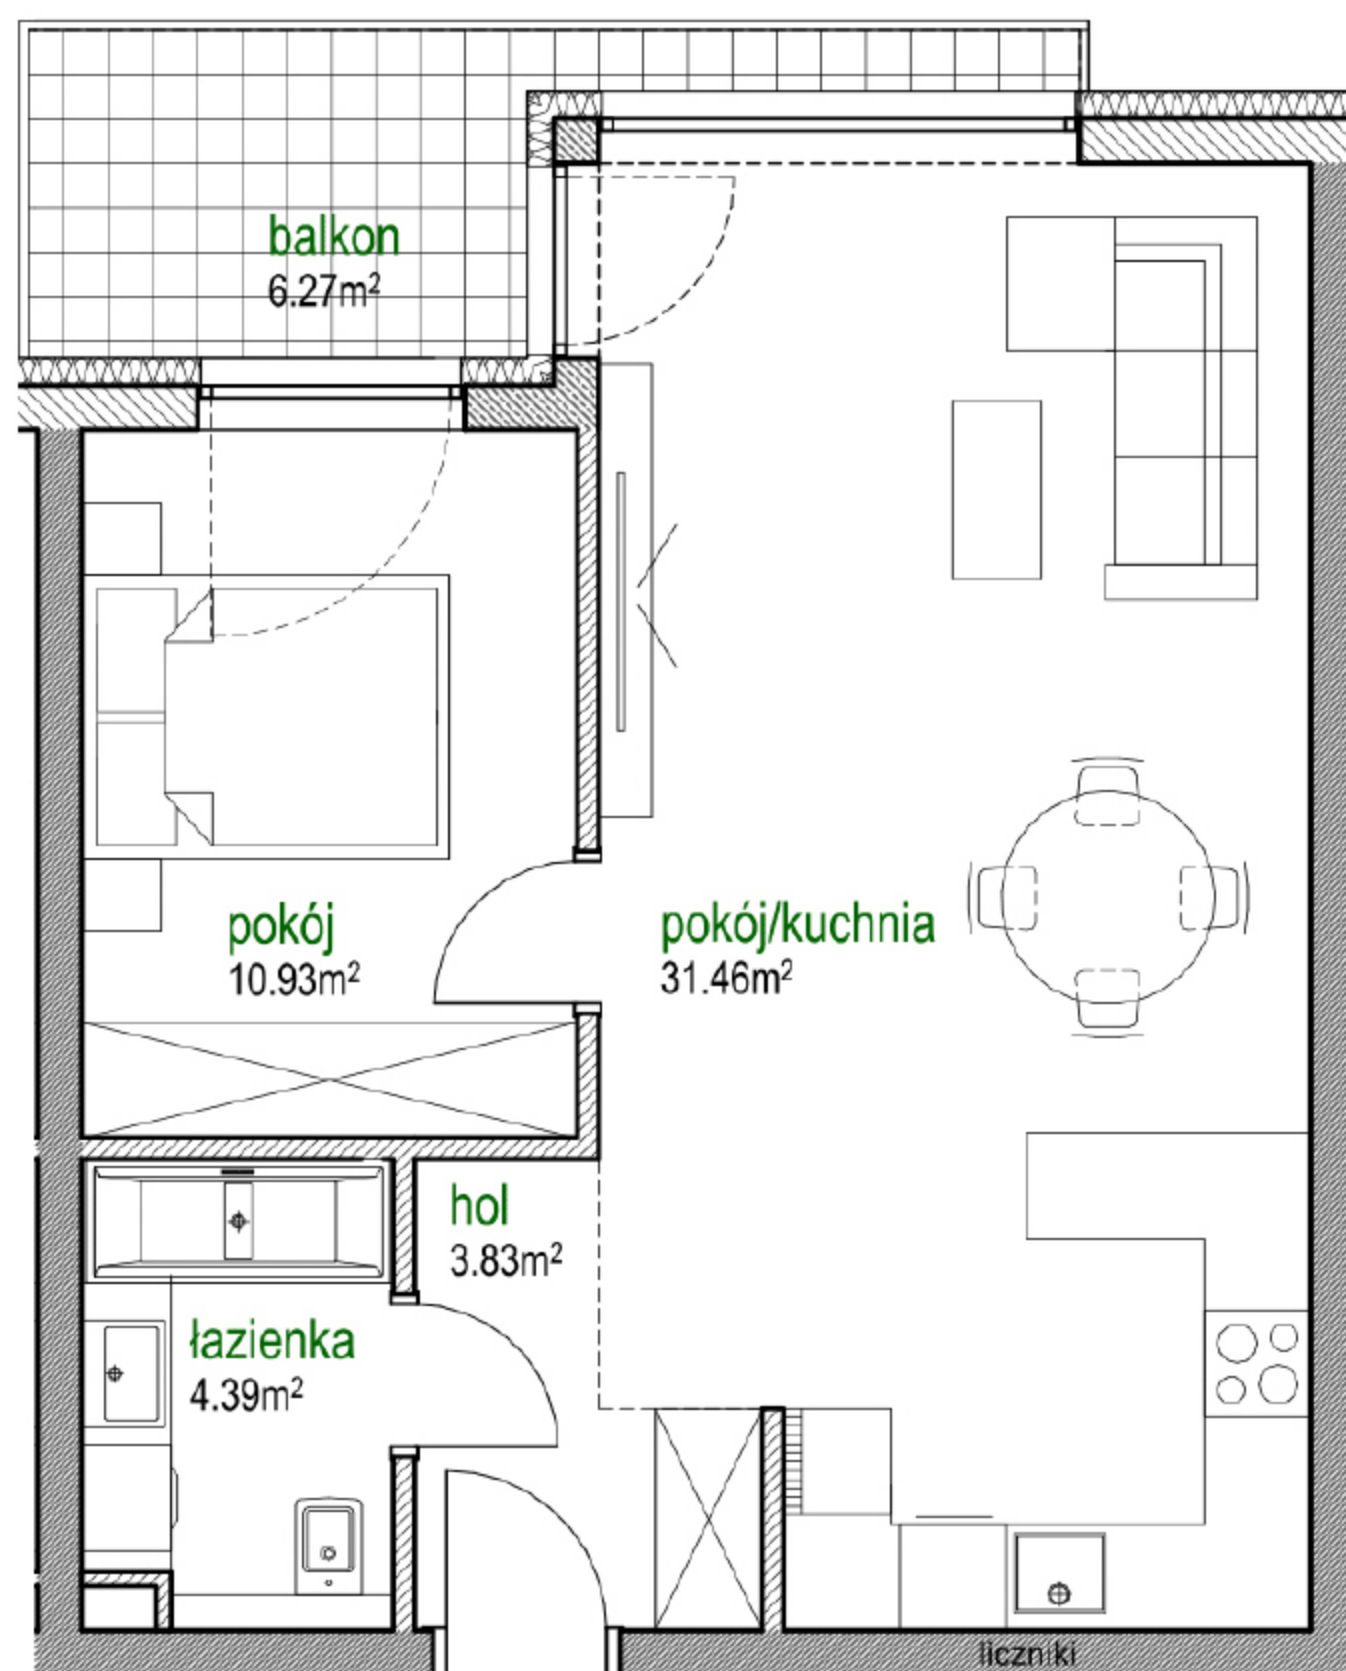

18