





PARK MAŁOPOLSKA

CZĘSTOCHOWA, UL. MAŁOPOLSKA

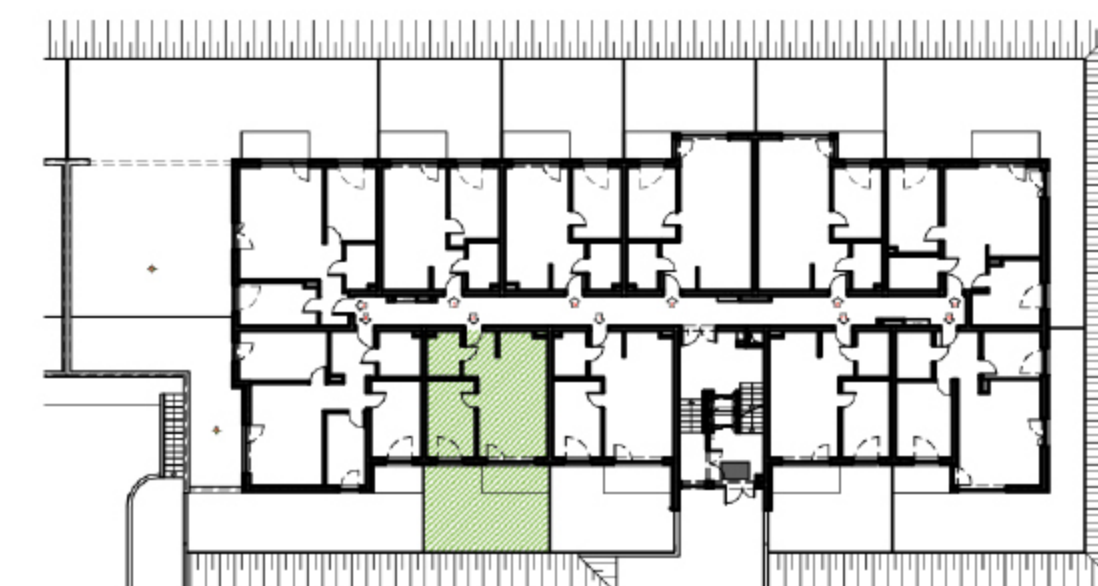

BUDYNEK B PARTER

Powierzchnia lokalu 43,77 m²
Powierzchnia ogrodu 32,78 m²
Powierzchnia tarasu 5,55 m²

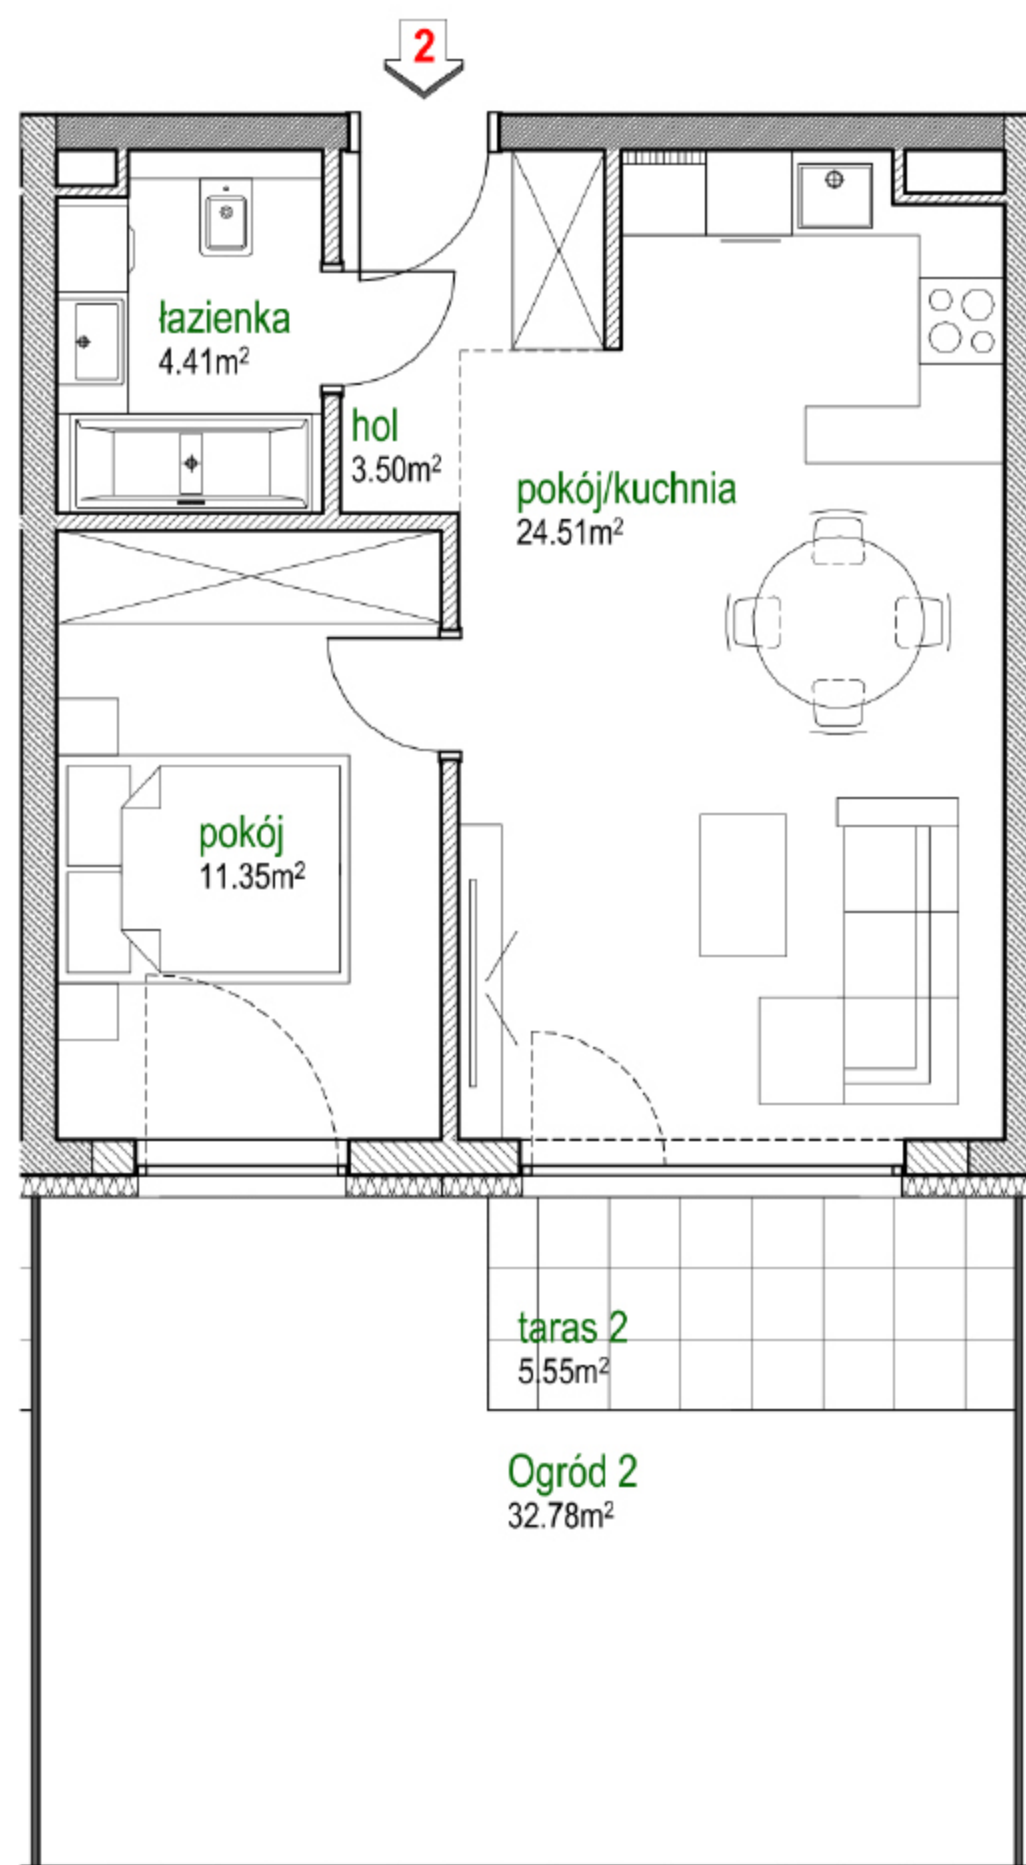

LOKAL MIESZKALNY 2