




PARK MAŁOPOLSKA

CZĘSTOCHOWA, UL. MAŁOPOLSKA



BUDYNEK B PARTER

Powierzchnia lokalu 41,44 m²
Powierzchnia ogrodu 36,85 m²
Powierzchnia tarasu 5,55 m²

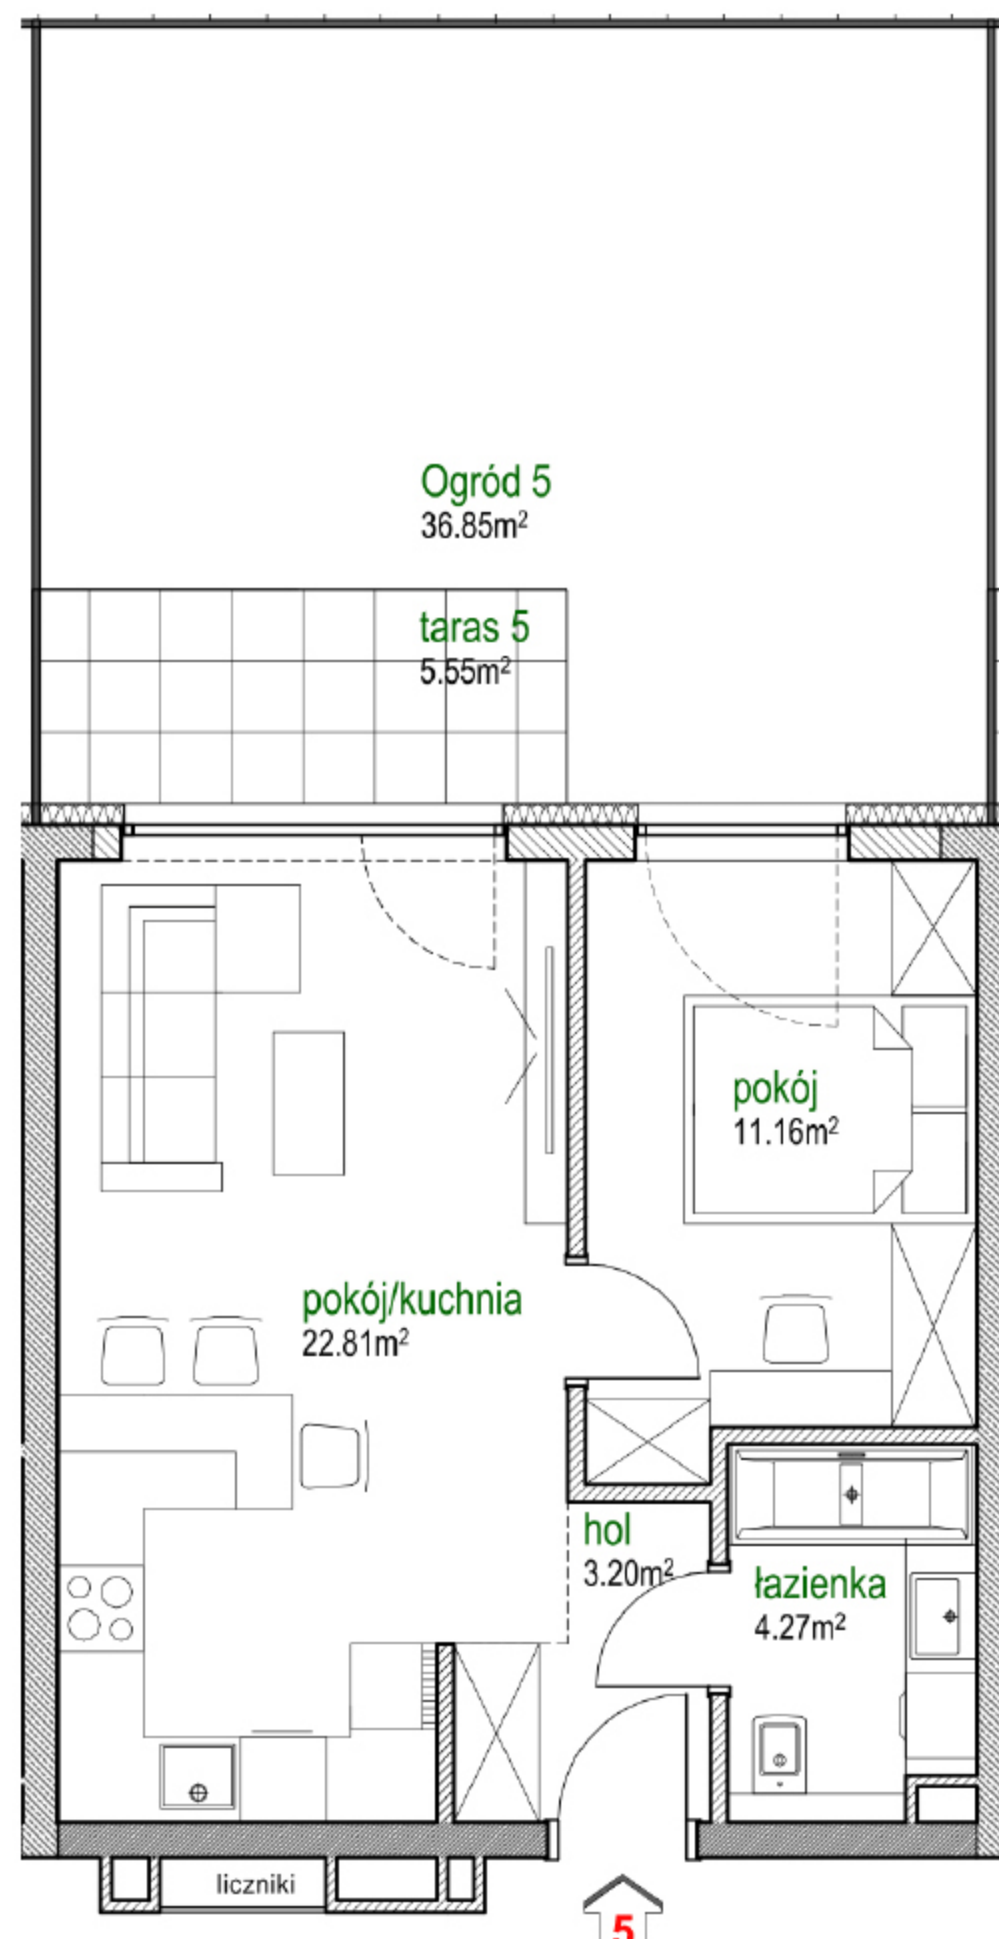

LOKAL MIESZKALNY 5

Nr działki obręb 0033