




PARK MAŁOPOLSKA

CZĘSTOCHOWA, UL. MAŁOPOLSKA



BUDYNEK B PARTER

Powierzchnia lokalu 50,49 m²
Powierzchnia ogrodu 32,54 m²
Powierzchnia tarasu 3,94 m²

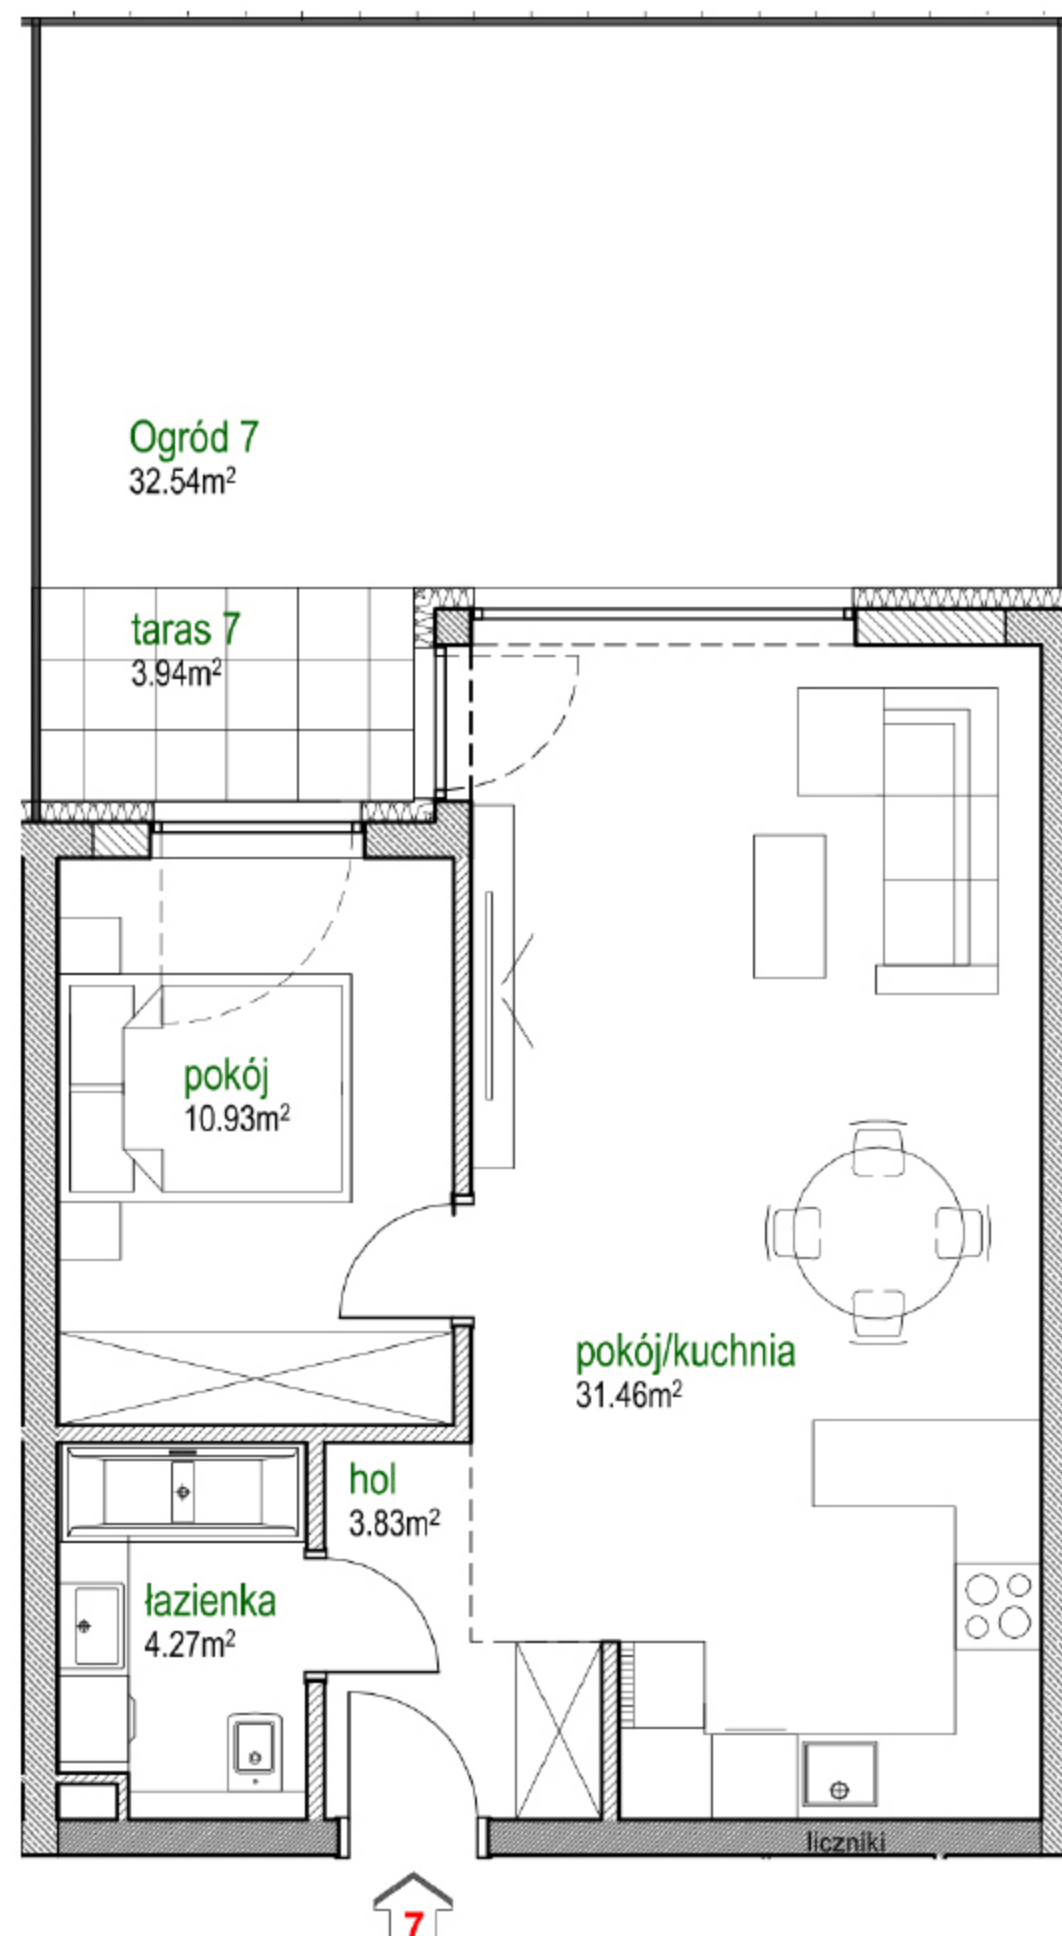

LOKAL MIESZKALNY 7

Nr działki obręb 0033