




PARK MAŁOPOLSKA

CZĘSTOCHOWA, UL. MAŁOPOLSKA



BUDYNEK B PARTER

Powierzchnia lokalu 50,47 m²
Powierzchnia ogrodu 32,54 m²
Powierzchnia tarasu 3,86 m²

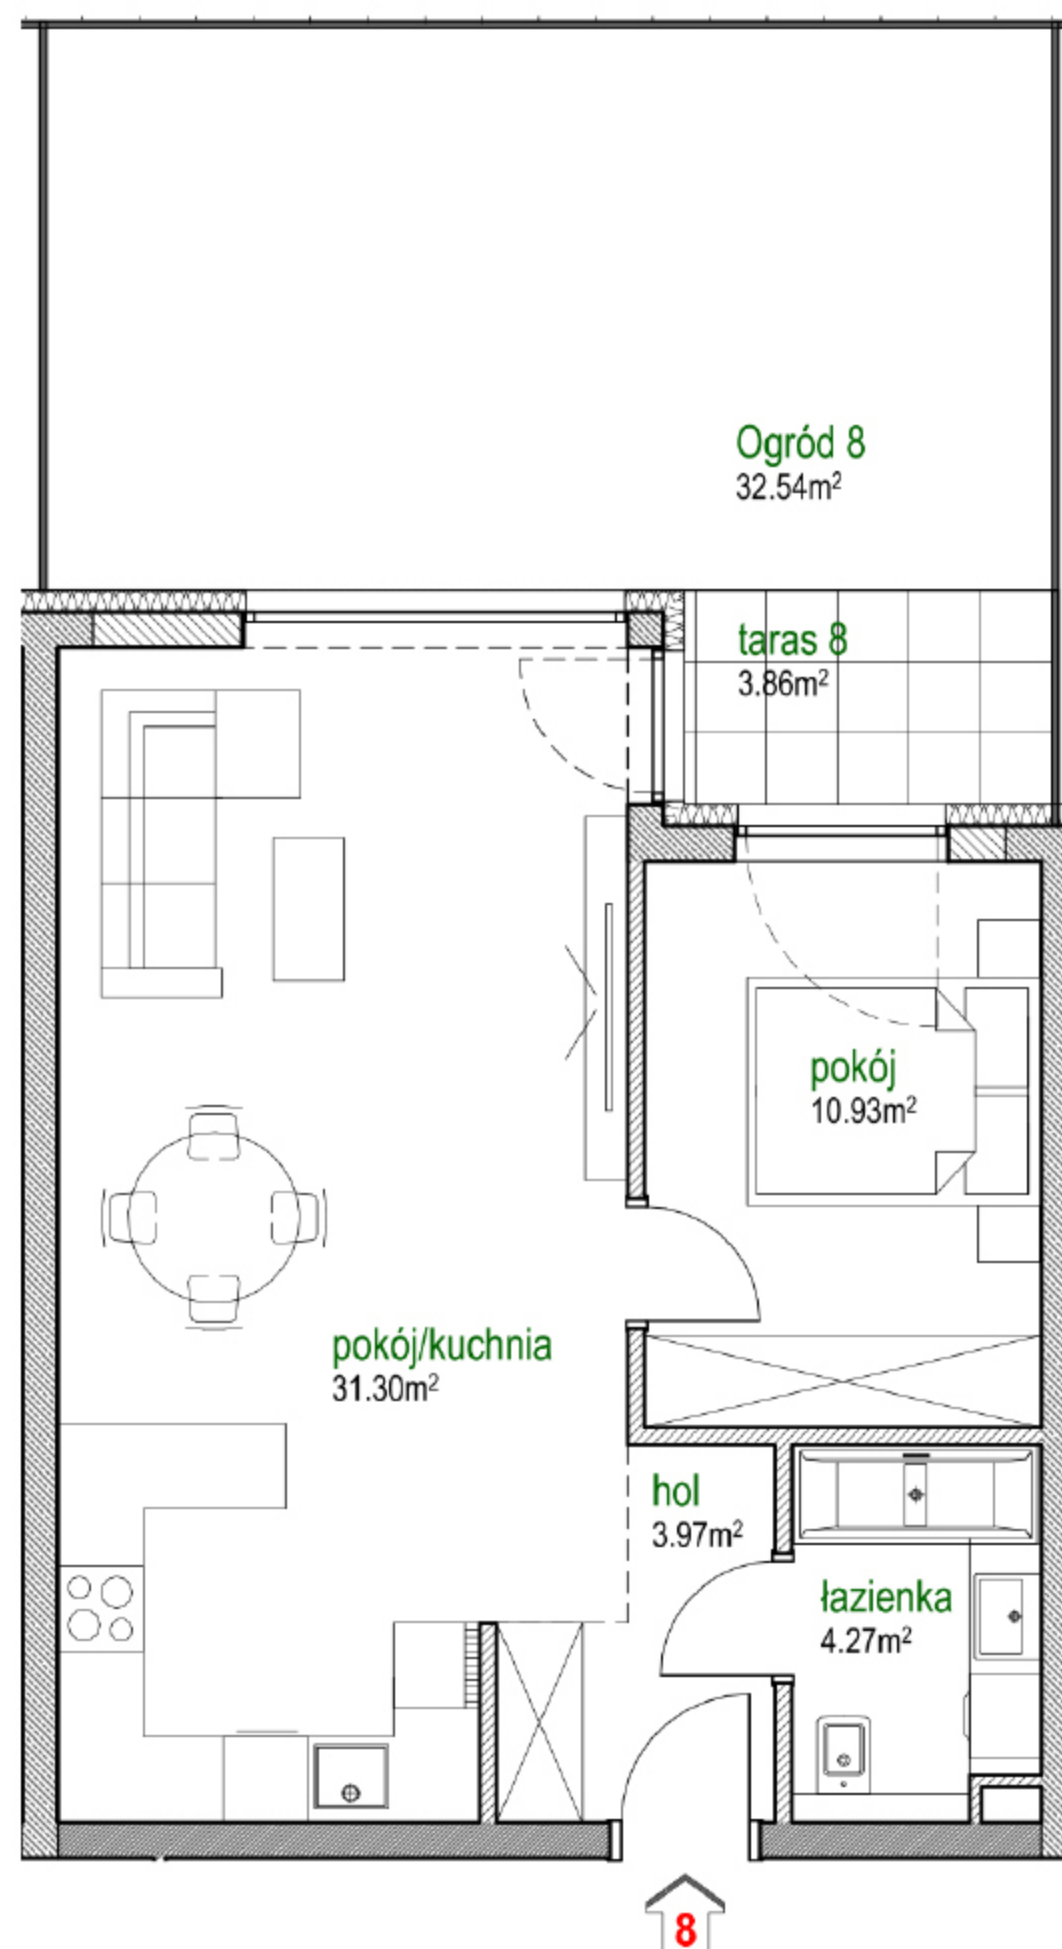

LOKAL MIESZKALNY 8

Nr działki obręb 0033