

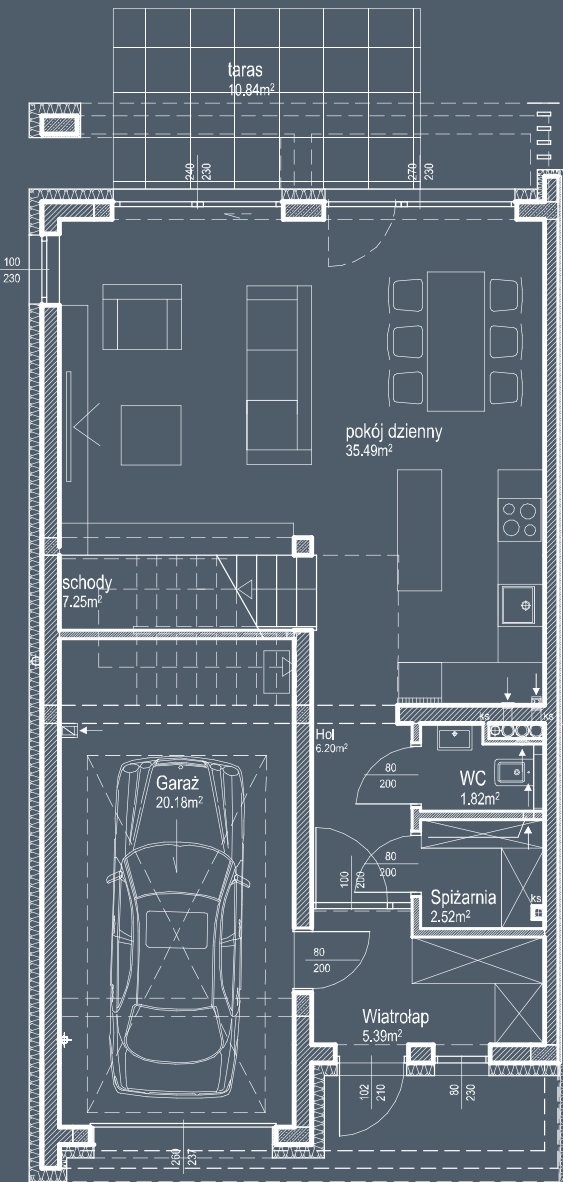


PARTER

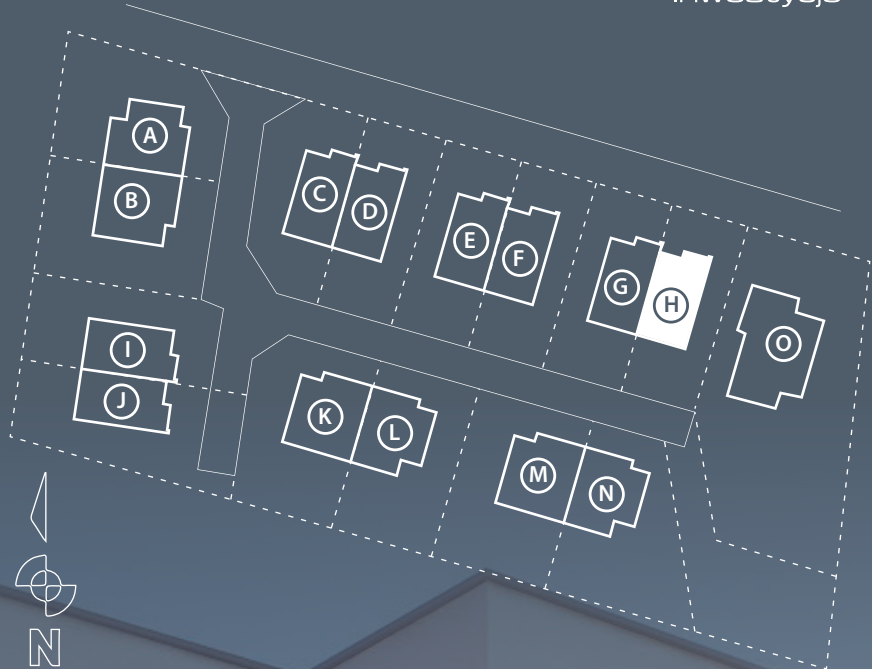

PIĘTRO

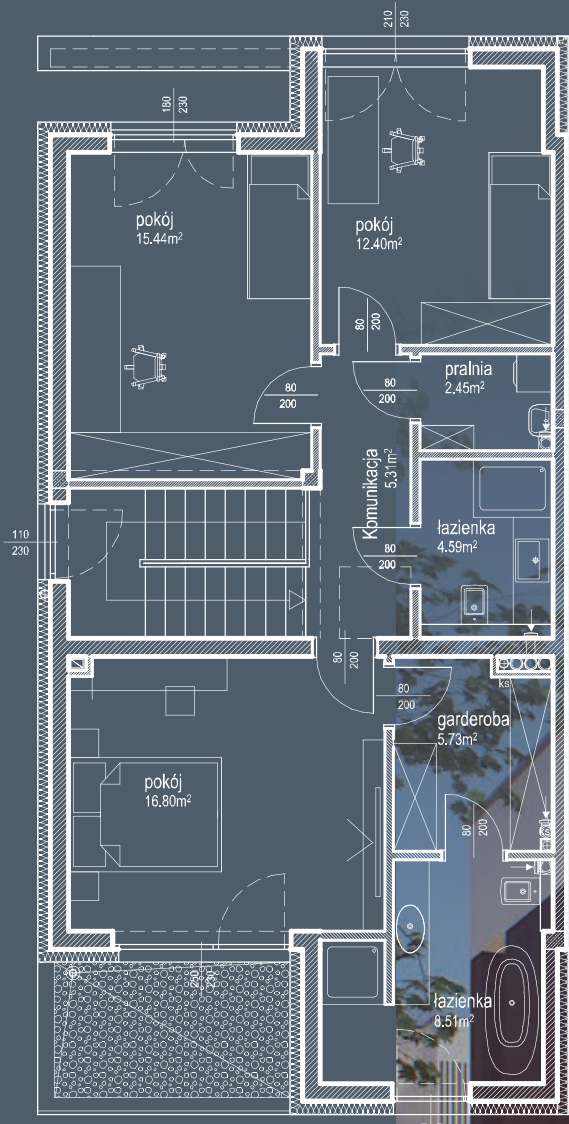

BUDYNEK H

150,06 m²

POWIERZCHNIA CAŁKOWITA

78,85 m²

POWIERZCHNIA PARTERU

315,59 m²

POWIERZCHNIA DZIAŁKI


71,21 m²

POWIERZCHNIA PIĘTRA



DOM W ZABUDOWIE BLIŹNIACZEJ



PARTER

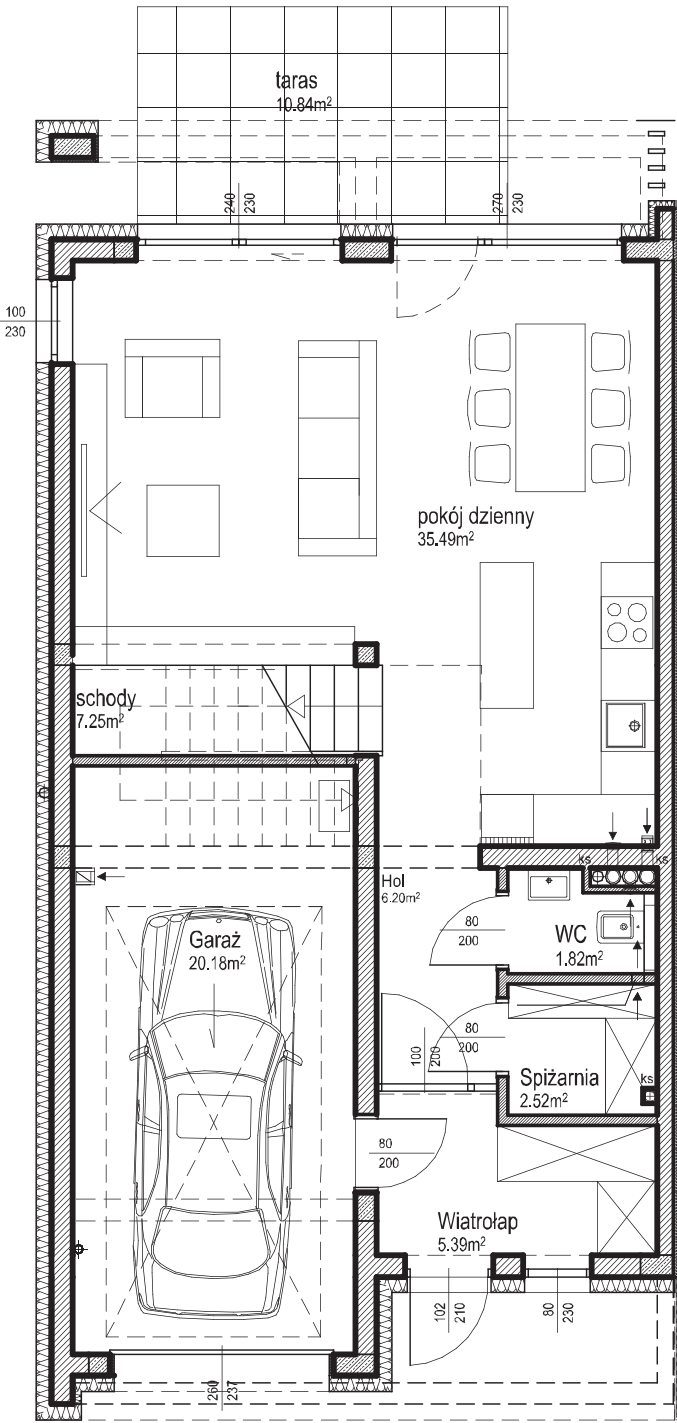

PIĘTRO

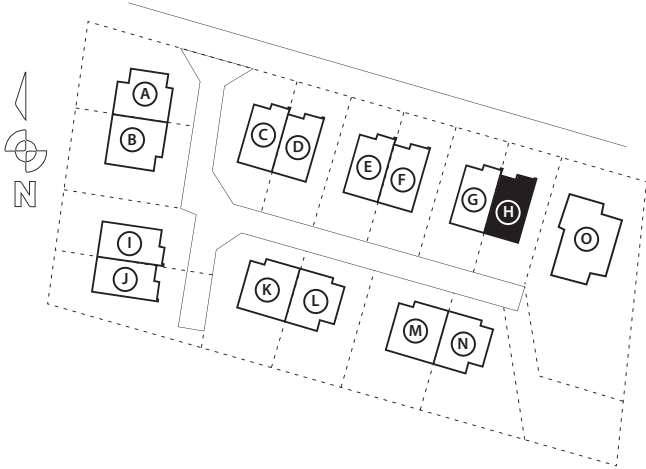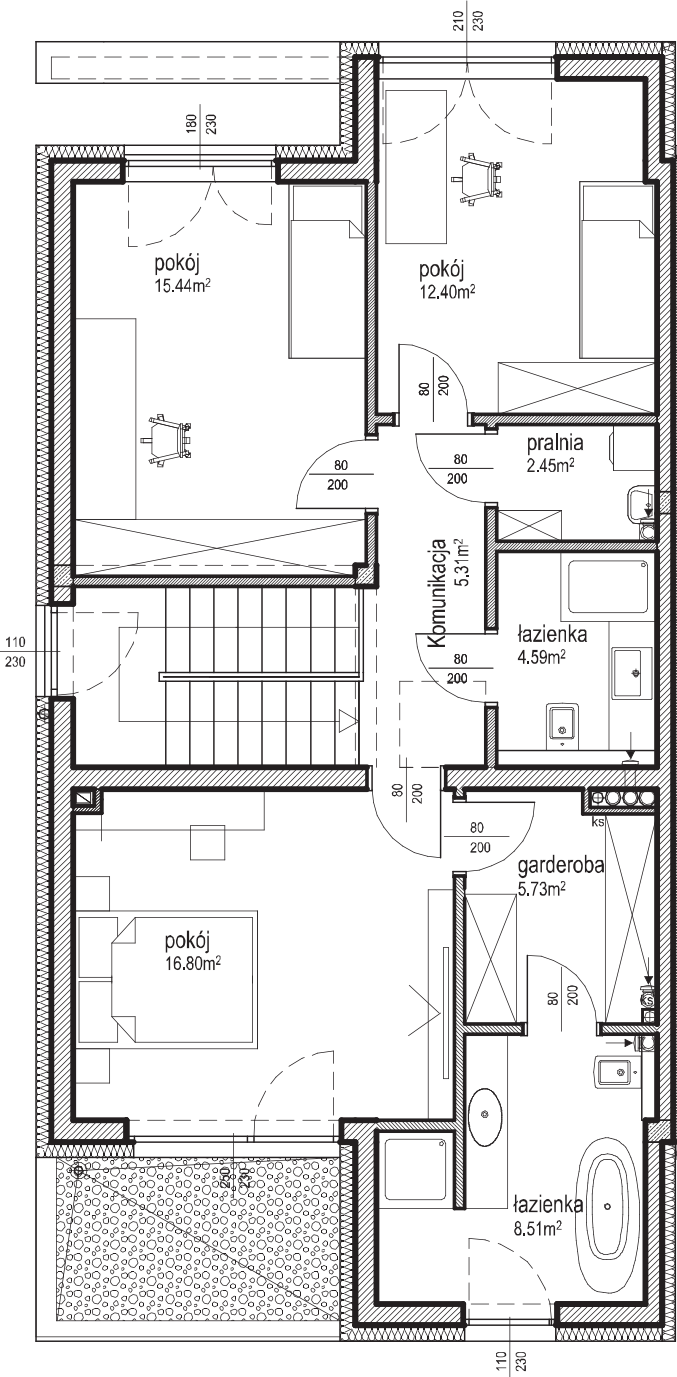

BUDYNEK H

DOM W ZABUDOWIE
BLIŹNIACZEJ

150,06 m²

POWIERZCHNIA CAŁKOWITA

78,85 m²

POWIERZCHNIA PARTERU

71,21 m²

POWIERZCHNIA PIĘTRA

315,59 m²

POWIERZCHNIA DZIAŁKI

