


PARTER

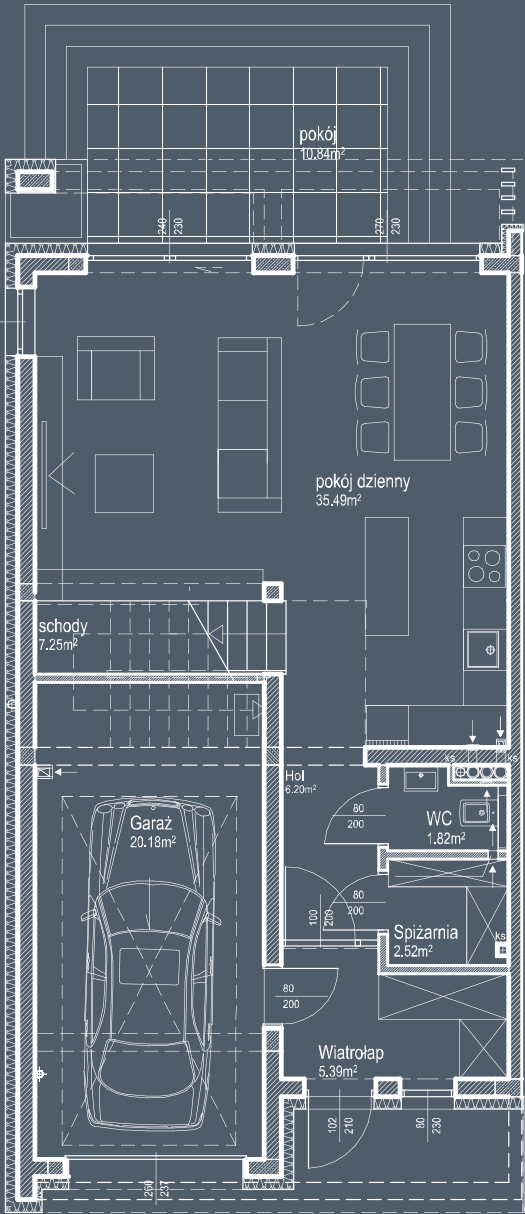


BUDYNEK J

150,08 m²

POWIERZCHNIA CAŁKOWITA

PIĘTRO

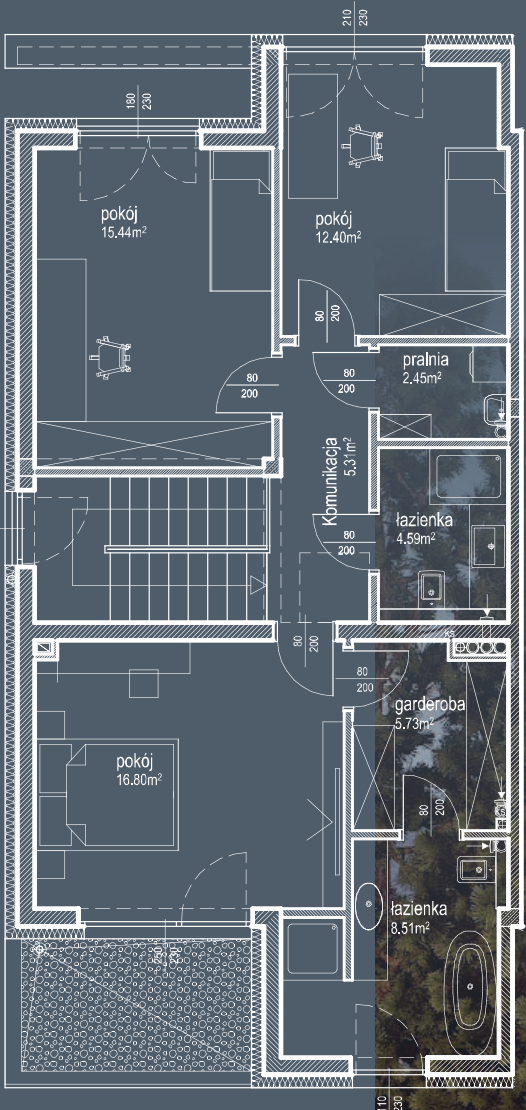

78,85 m²

POWIERZCHNIA PARTERU

449,09 m²


POWIERZCHNIA DZIAŁKI

71,23 m²


POWIERZCHNIA PIĘTRA

DOM W ZABUDOWIE BLIŹNIACZEJ


ParkLand
Inwestycje

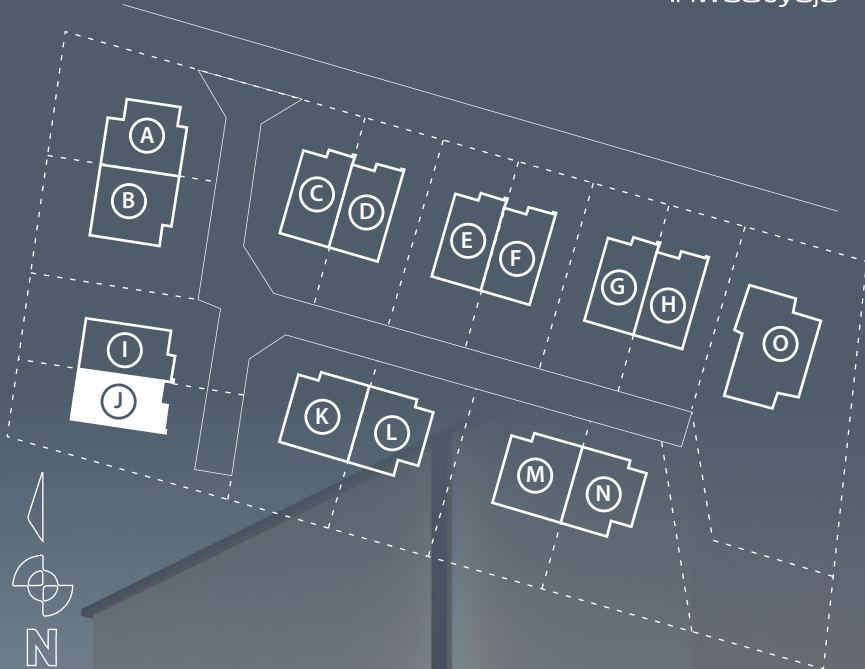


PARTER

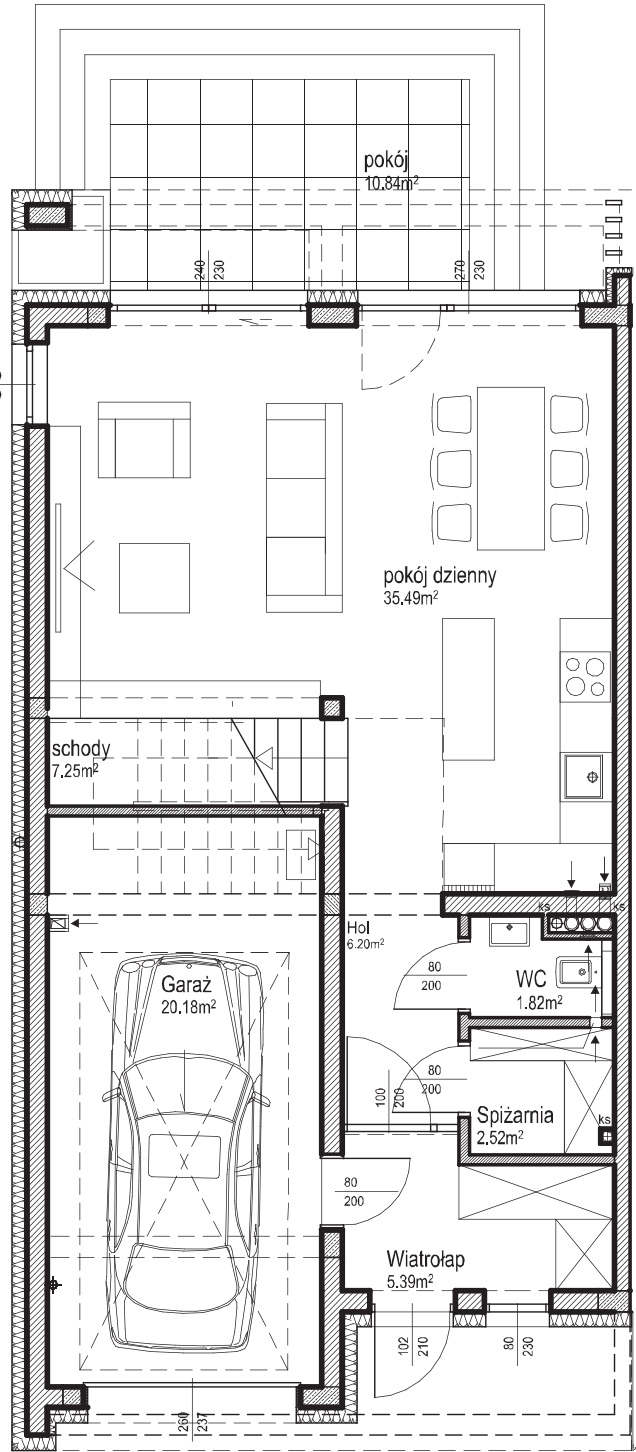

PIĘTRO

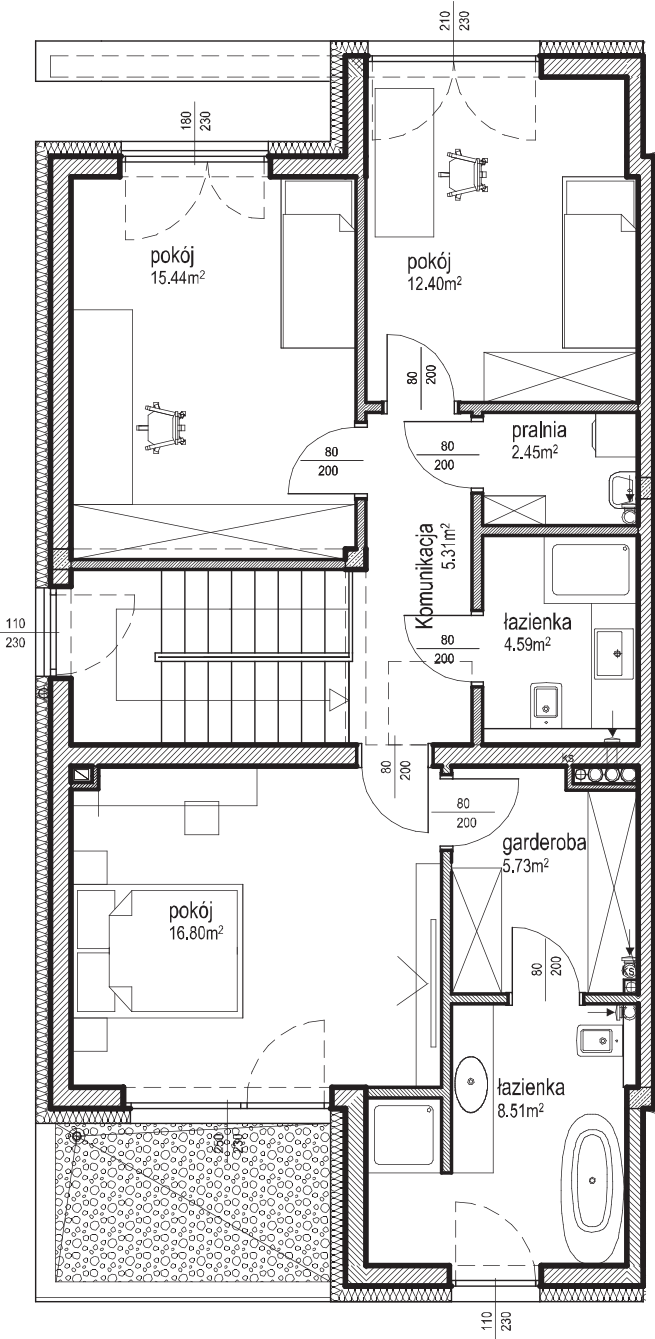

ParkLand
Inwestycje

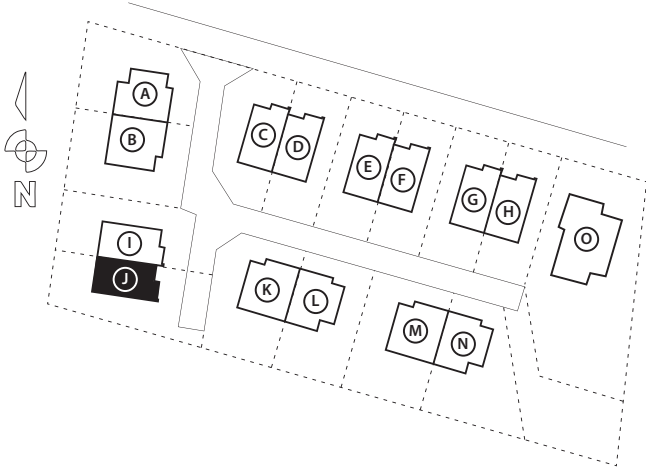

BUDYNEK J

DOM W ZABUDOWIE
BLIŹNIACZEJ

150,08 m²

POWIERZCHNIA CAŁKOWITA

78,85 m²

POWIERZCHNIA PARTERU

71,23 m²

POWIERZCHNIA PIĘTRA

449,09 m²

POWIERZCHNIA DZIAŁKI

