

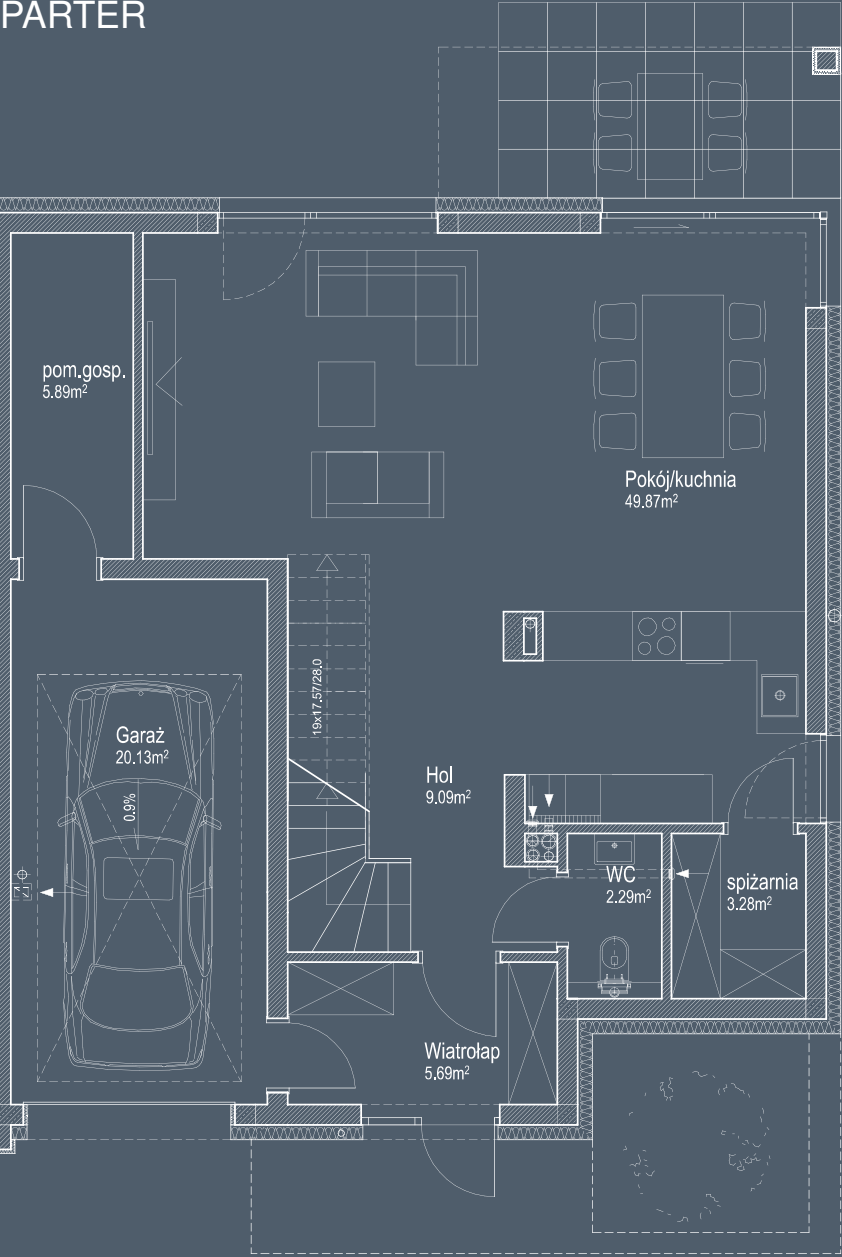


PARTER

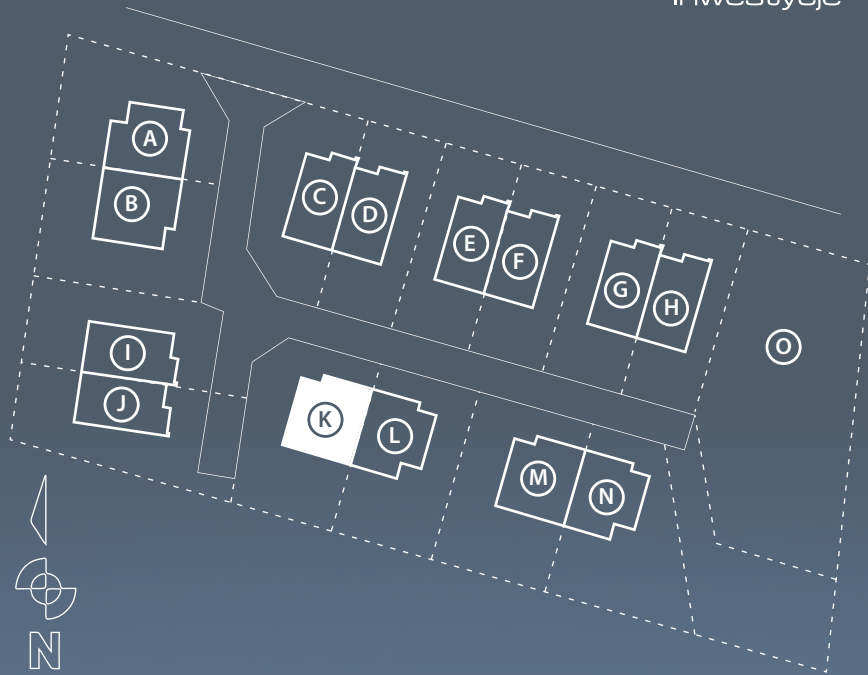

PIĘTRO

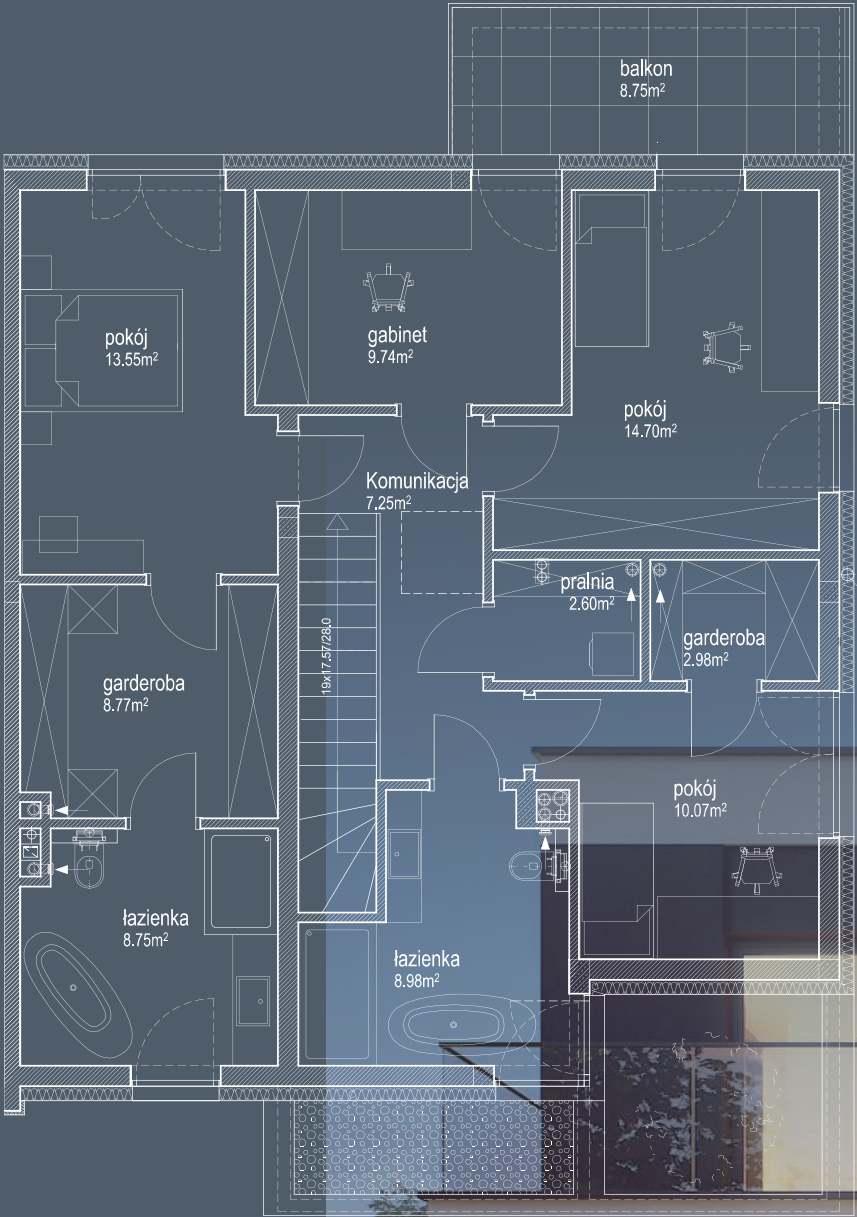

BUDYNEK K

183,63 m²

POWIERZCHNIA CAŁKOWITA

96,24 m²

POWIERZCHNIA PARTERU

87,39 m²

POWIERZCHNIA PIĘTRA

420,60 m²

POWIERZCHNIA DZIAŁKI


9,18 m²

POWIERZCHNIA BALKONU



DOM W ZABUDOWIE BLIŹNIACZEJ



PARTER

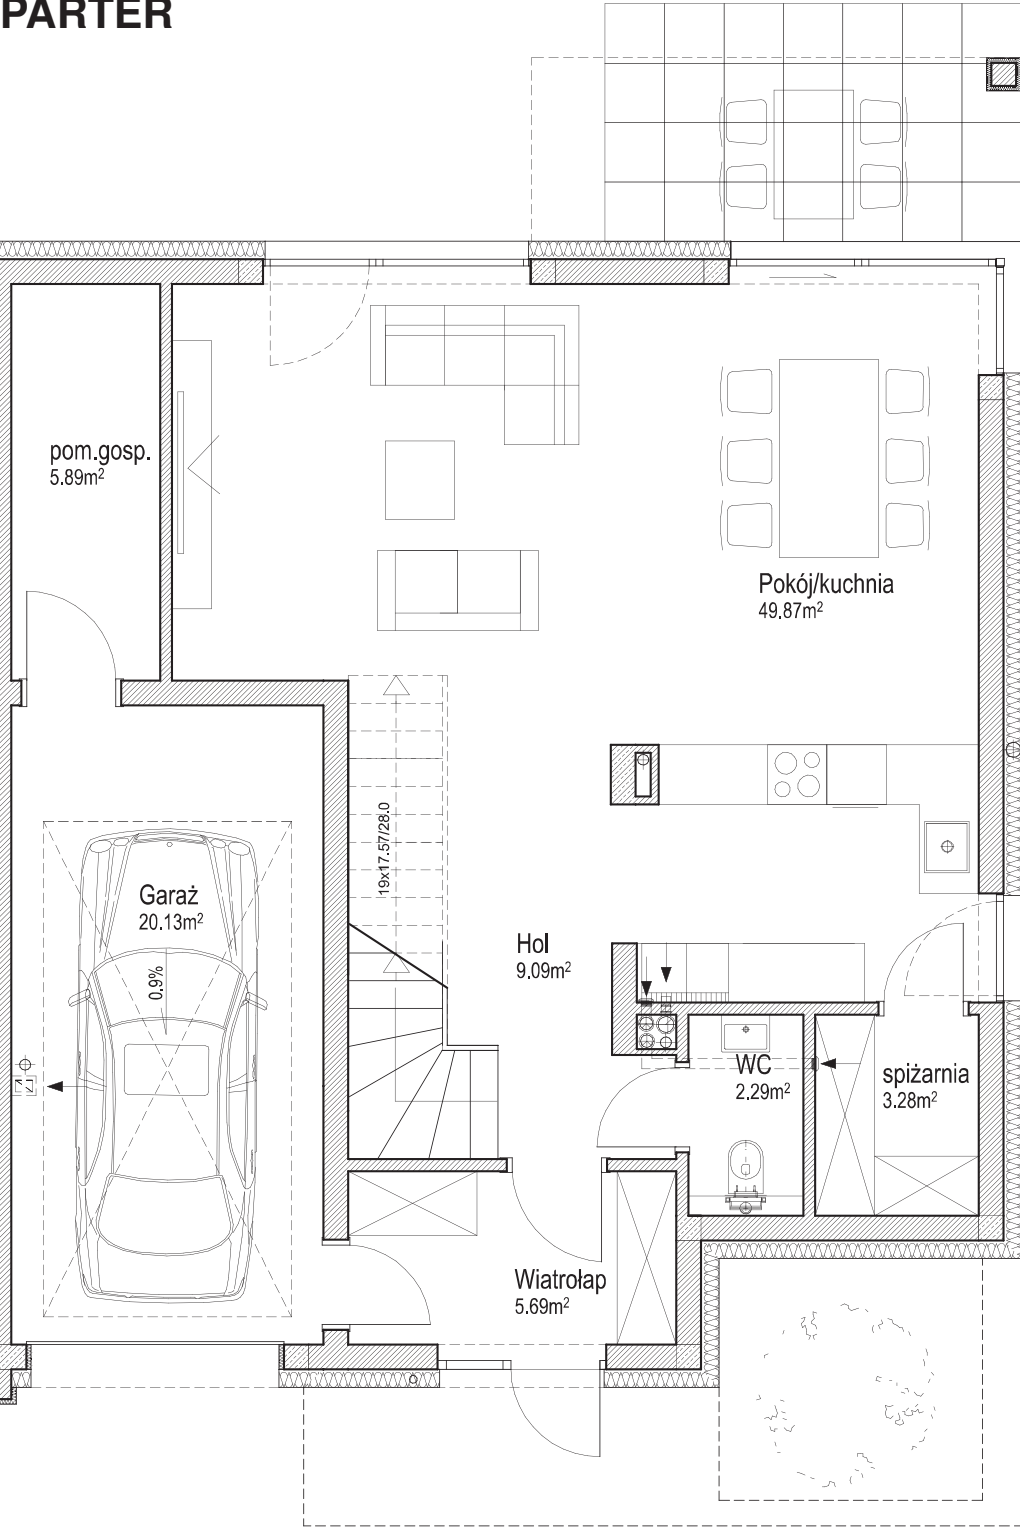

PIĘTRO

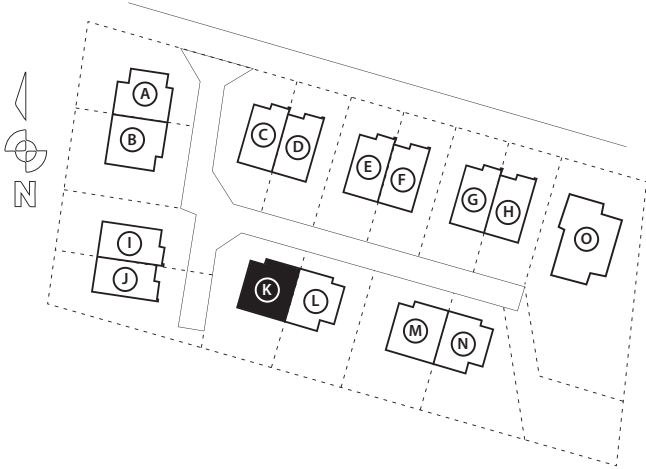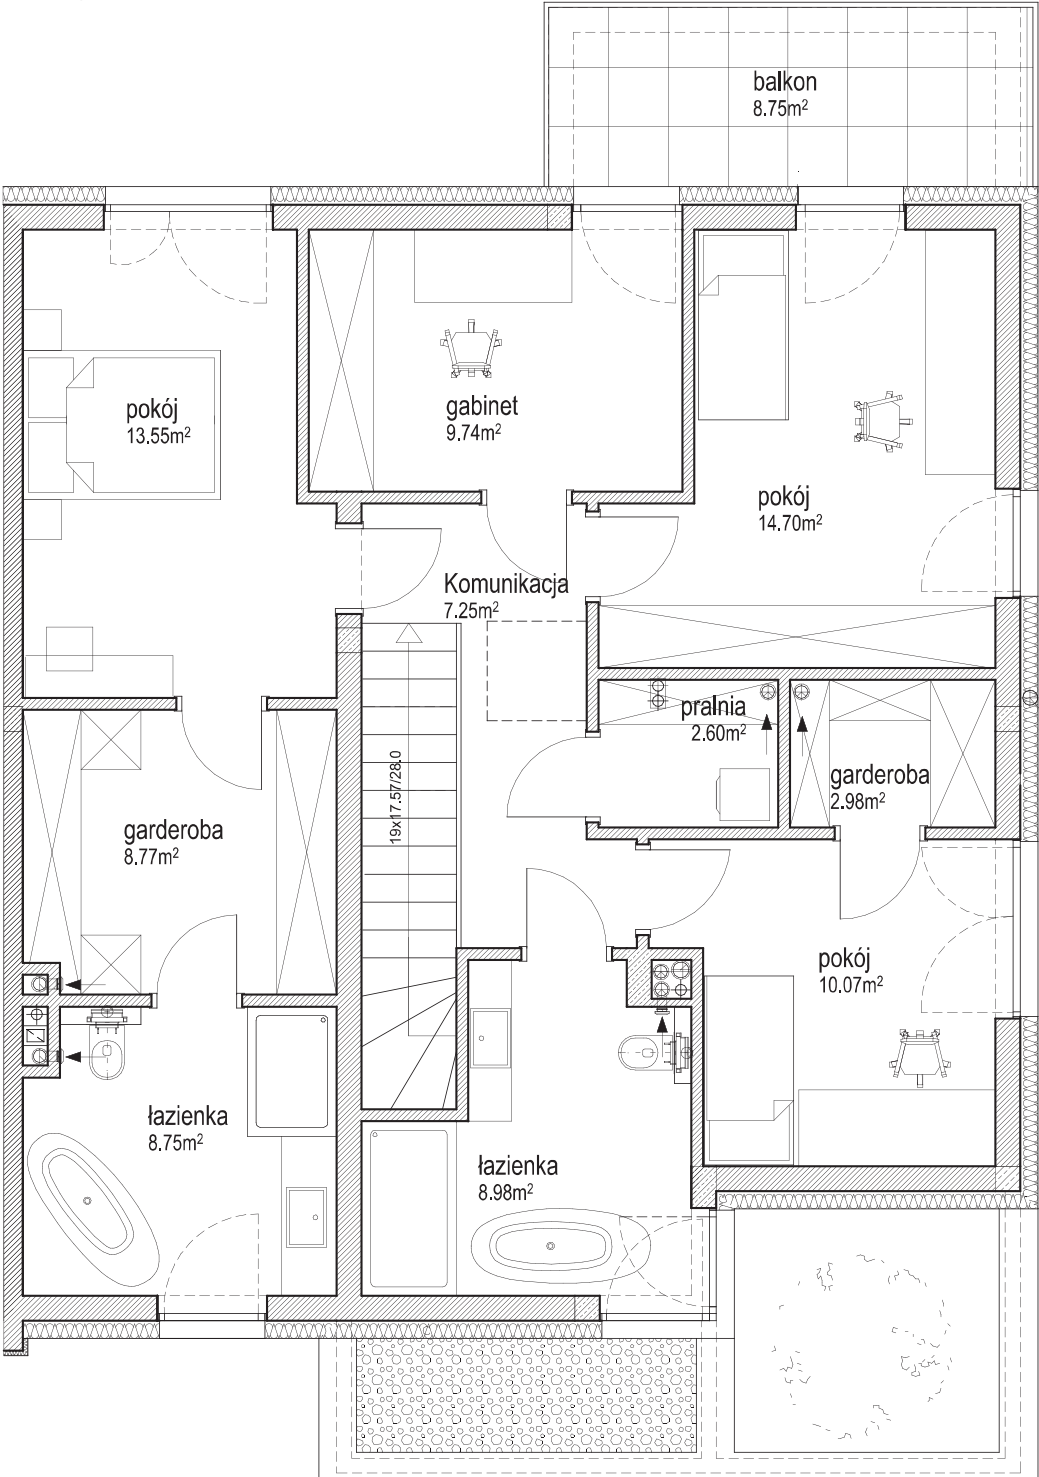

ParkLand
Inwestycje

BUDYNEK K

DOM W ZABUDOWIE
BLIŹNIACZEJ

183,63 m²

POWIERZCHNIA CAŁKOWITA

96,24 m²

POWIERZCHNIA PARTERU

87,39 m²

POWIERZCHNIA PIĘTRA

420,60 m²

POWIERZCHNIA DZIAŁKI

9,18 m²

POWIERZCHNIA BALKONU

