

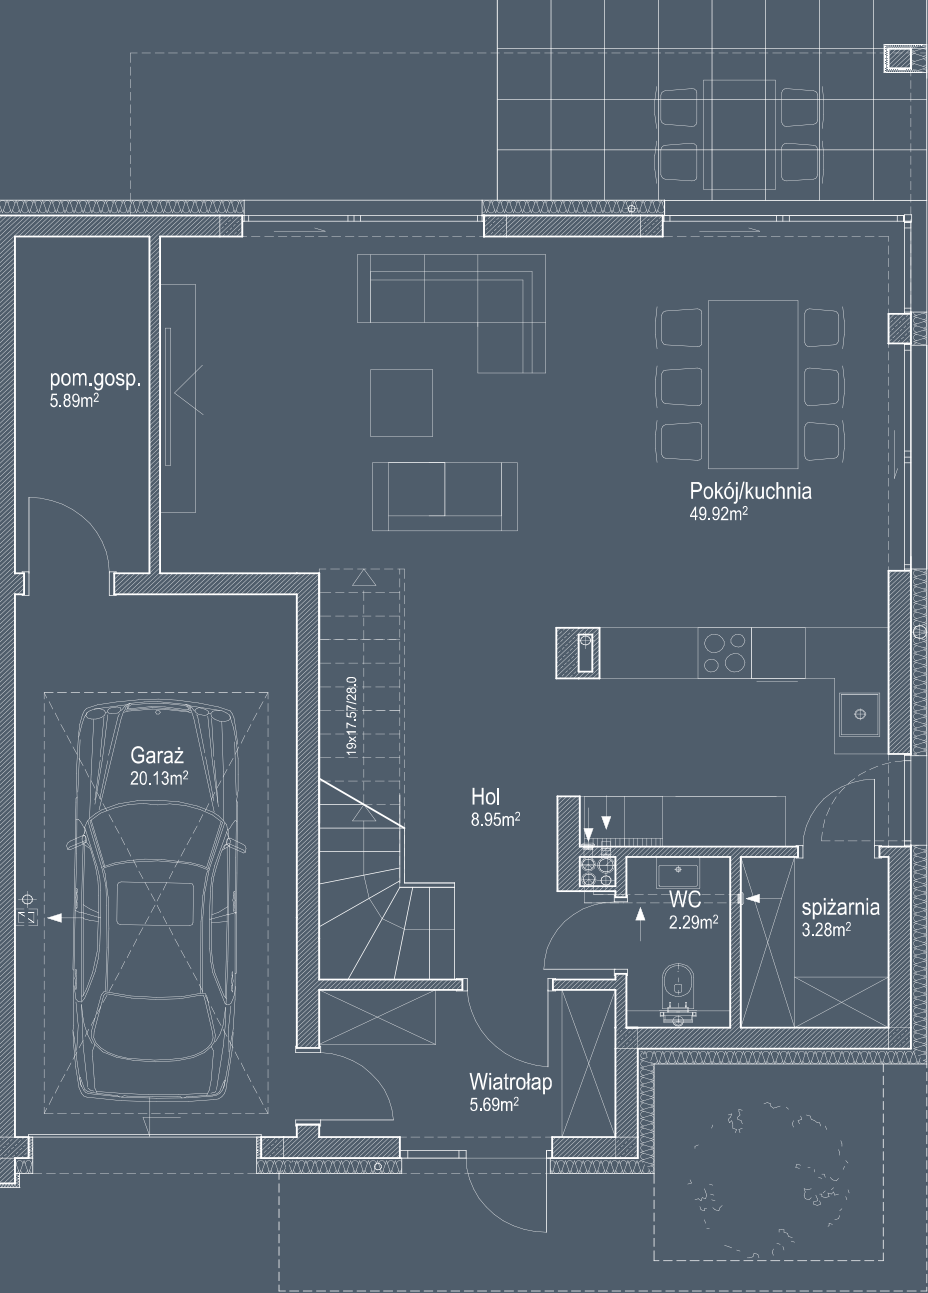


PARTER

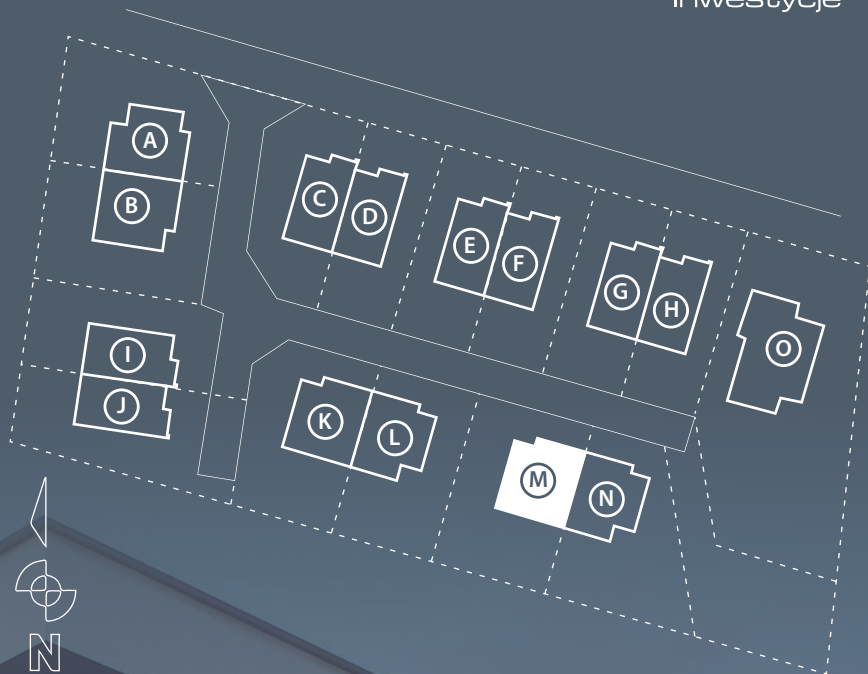

PIĘTRO

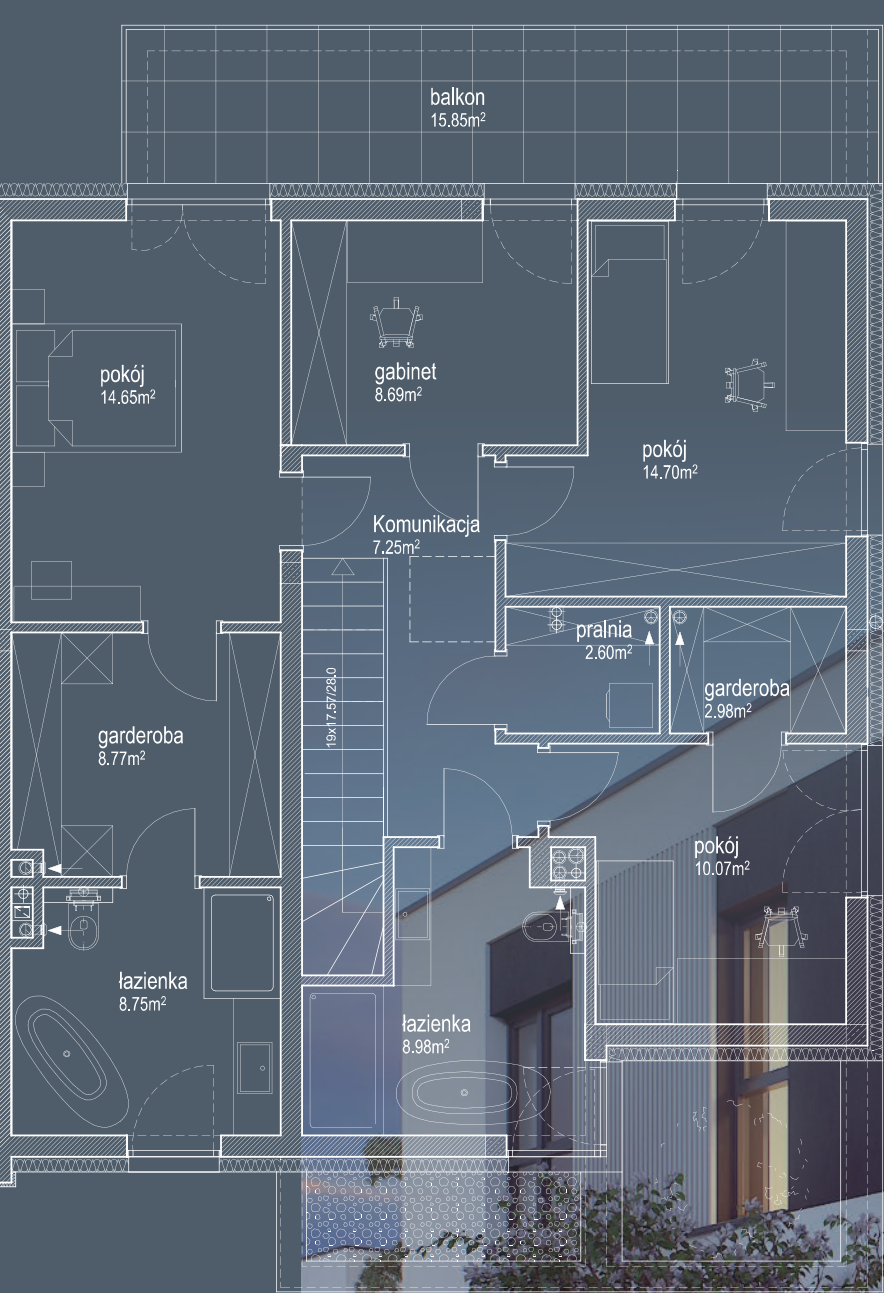

BUDYNEK M

183,63 m²

POWIERZCHNIA CAŁKOWITA

96,24 m²

POWIERZCHNIA PARTERU

87,39 m²

POWIERZCHNIA PIĘTRA

438,11 m²

POWIERZCHNIA DZIAŁKI

9,18 m²

POWIERZCHNIA BALKONU




DOM W ZABUDOWIE BLIŹNIACZEJ



PARTER

PIĘTRO

ParkLand
Inwestycje

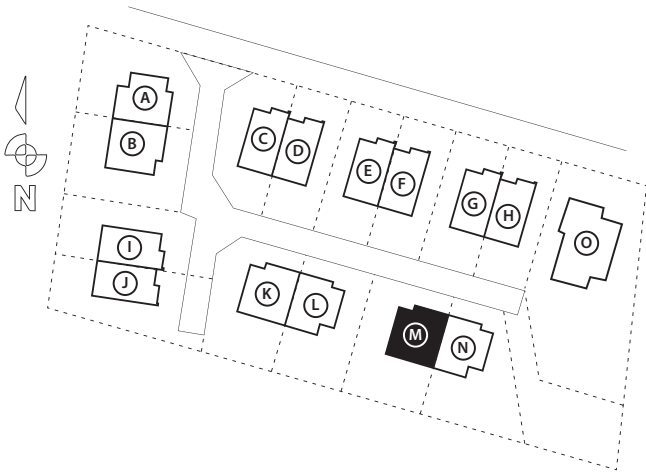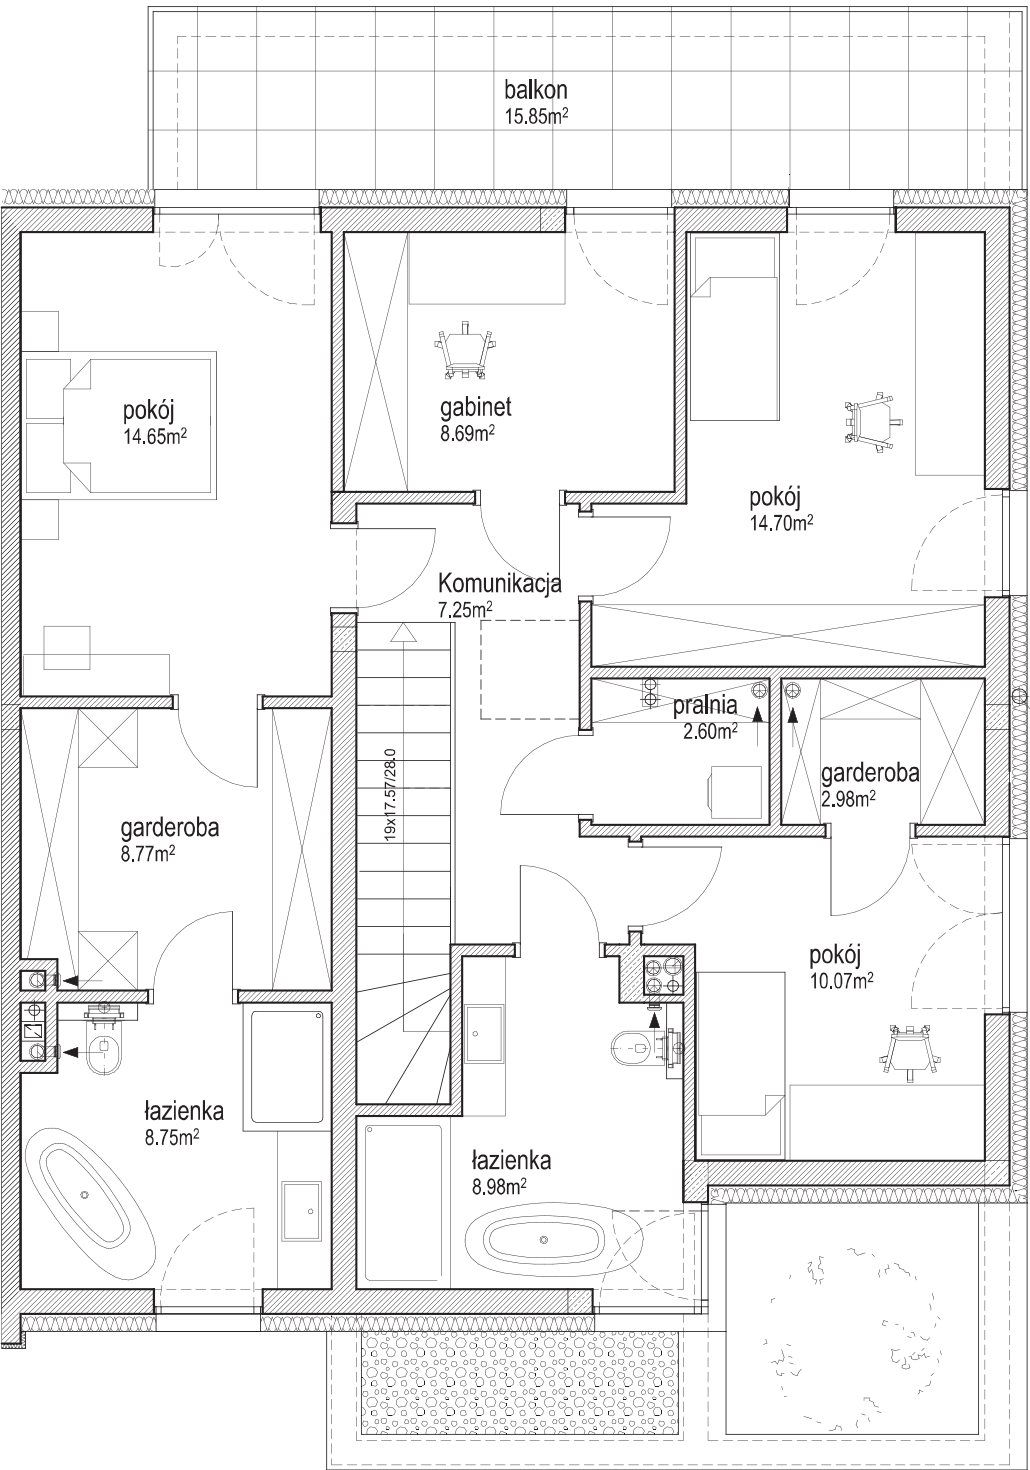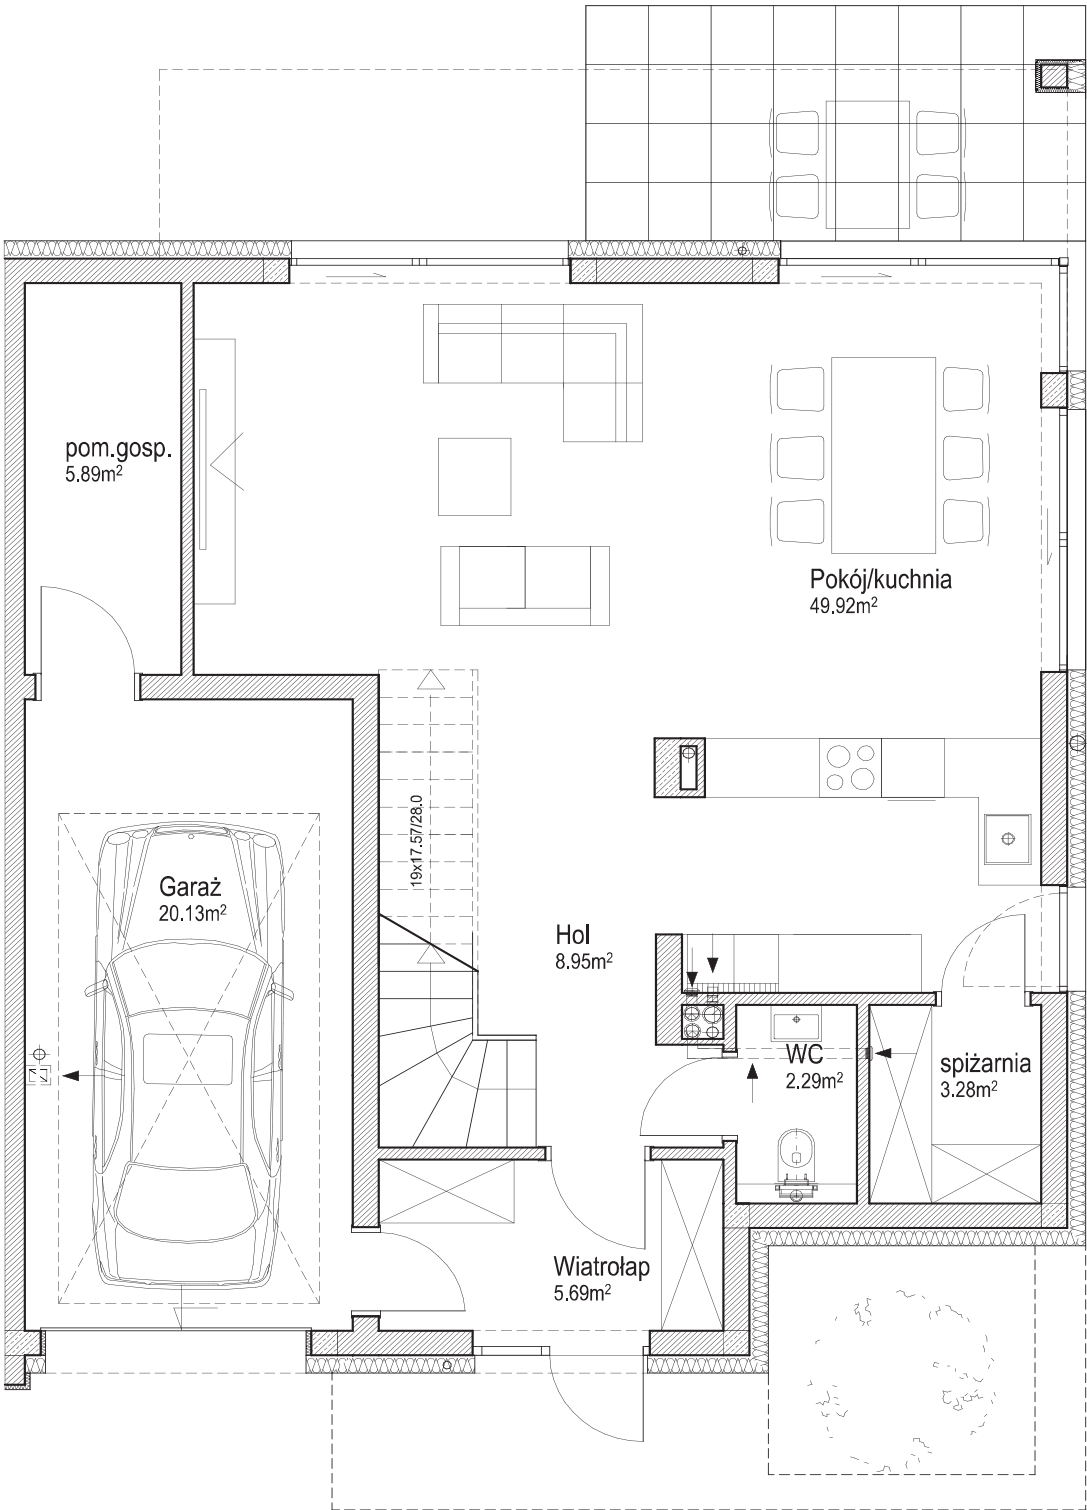

BUDYNEK M

DOM W ZABUDOWIE
BLIŹNIACZEJ

183,63 m²

POWIERZCHNIA CAŁKOWITA

96,24 m²

POWIERZCHNIA PARTERU

87,39 m²

POWIERZCHNIA PIĘTRA

438,11 m²

POWIERZCHNIA DZIAŁKI

9,18 m²

POWIERZCHNIA BALKONU

