

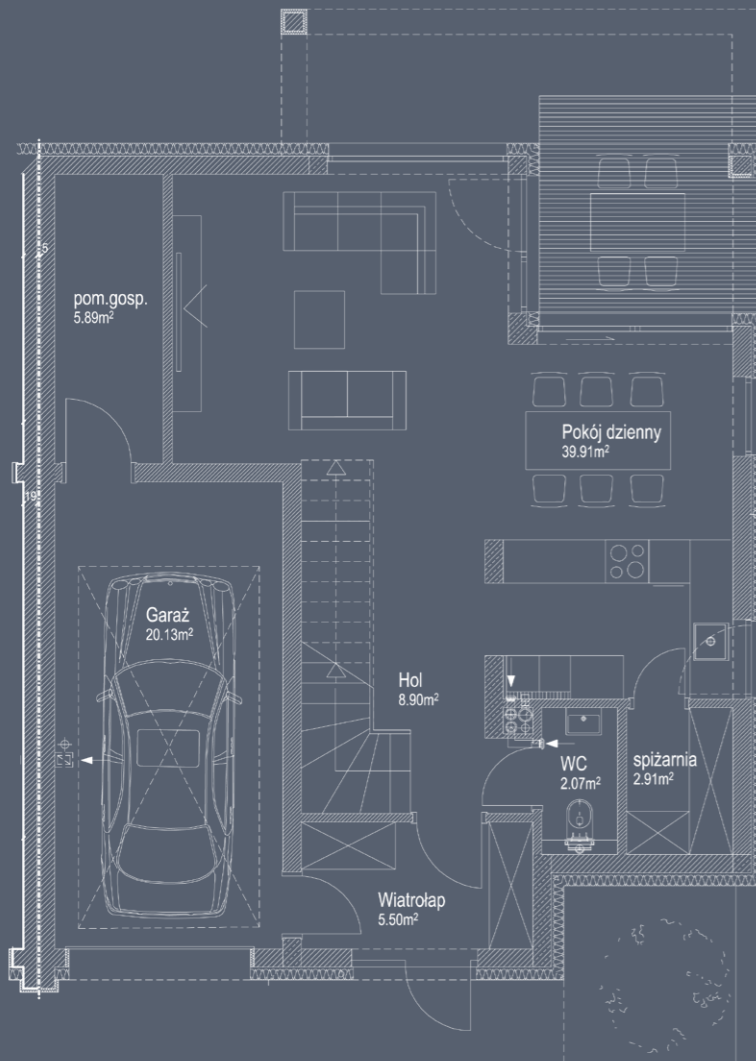


PARTER

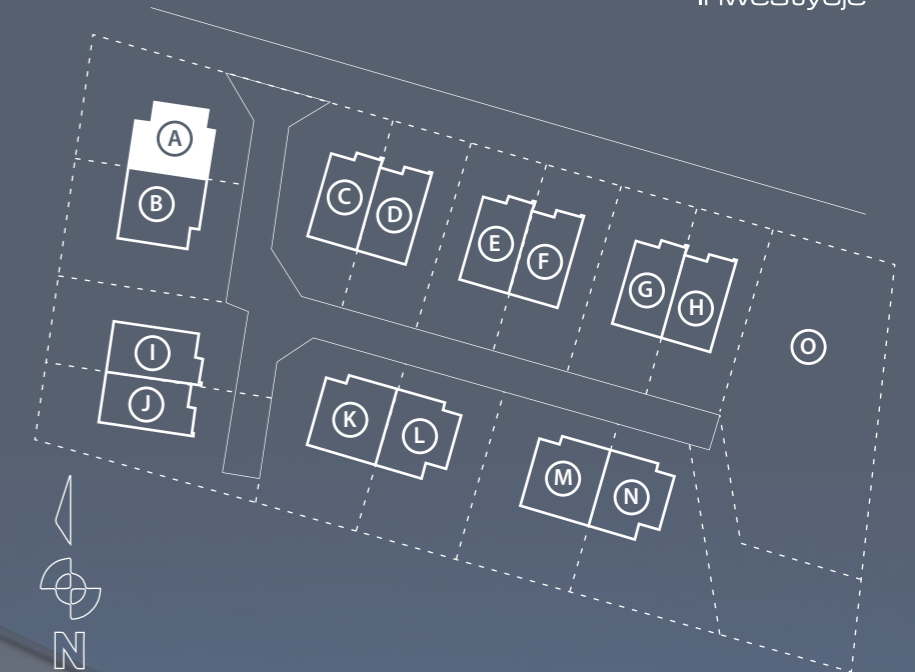

PIĘTRO

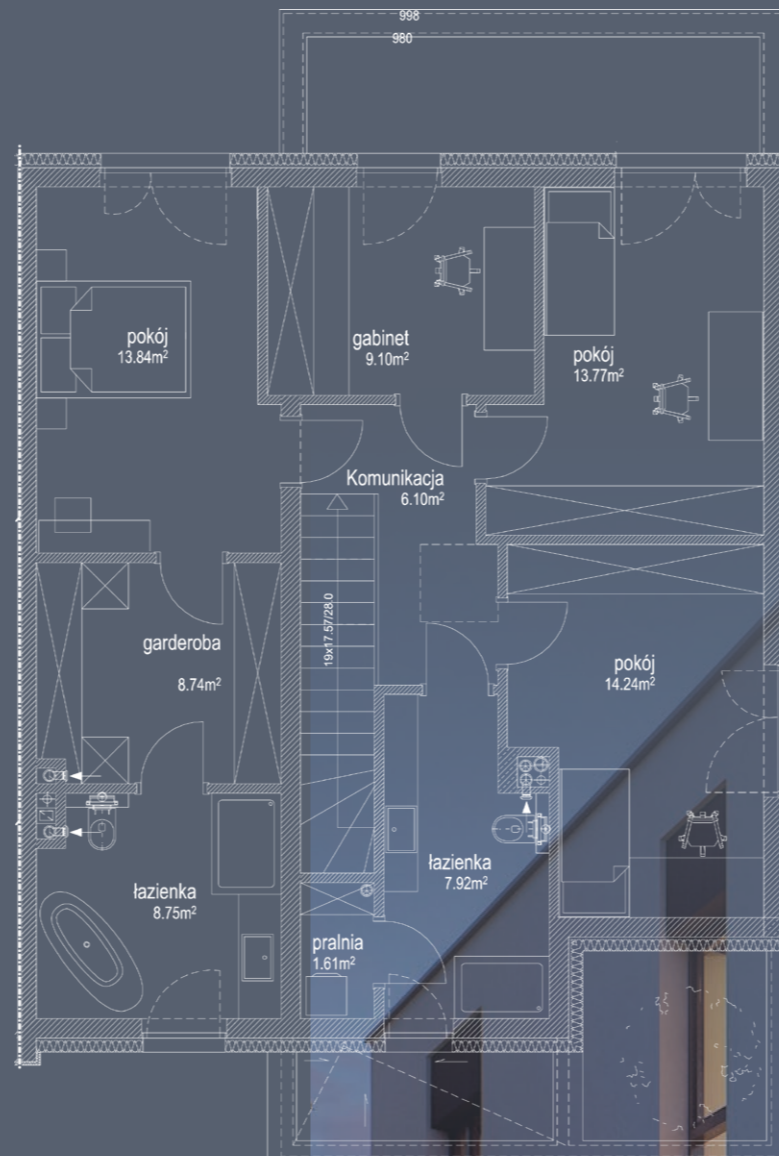

BUDYNEK A

**169,38 m<sup>2</sup>**

POWIERZCHNIA CAŁKOWITA

**85,31 m<sup>2</sup>**

POWIERZCHNIA PARTERU

**84,07 m<sup>2</sup>**

POWIERZCHNIA PIĘTRA


**398,65 m<sup>2</sup>**

POWIERZCHNIA DZIAŁKI



DOM W ZABUDOWIE BLIŹNIACZEJ



## PARTER

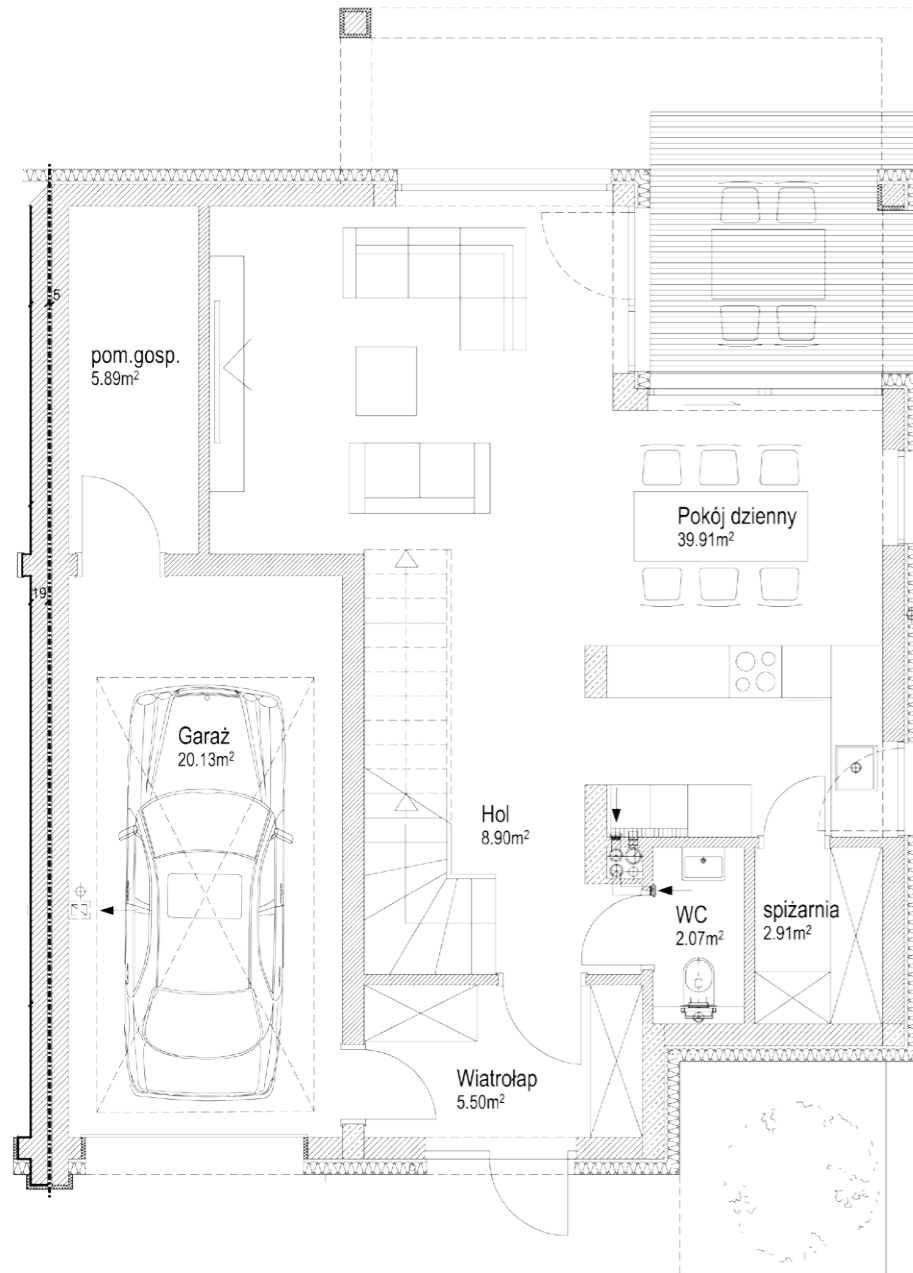

## PIĘTRO

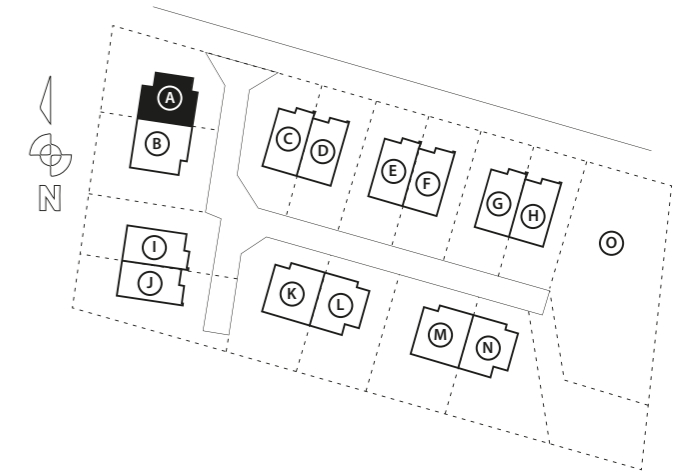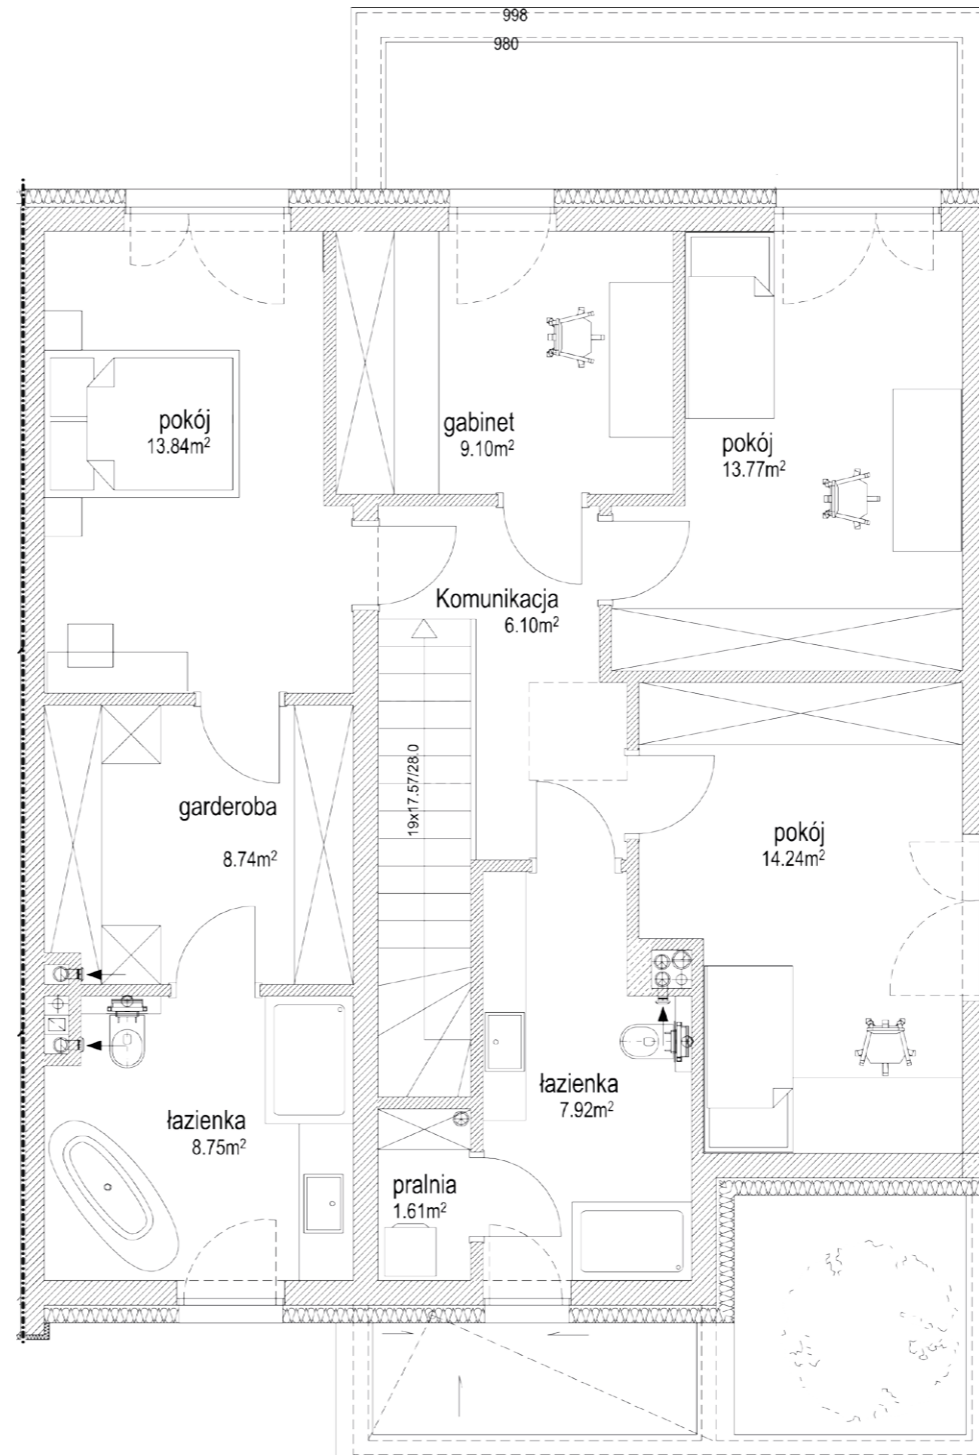

ParkLand  
Inwestycje

## BUDYNEK A

DOM W ZABUDOWIE  
BLIŹNIACZEJ

**169,38 m<sup>2</sup>**

POWIERZCHNIA CAŁKOWITA

**85,31 m<sup>2</sup>**

POWIERZCHNIA PARTERU

**84,07 m<sup>2</sup>**

POWIERZCHNIA PIĘTRA

**398,65 m<sup>2</sup>**

POWIERZCHNIA DZIAŁKI

