

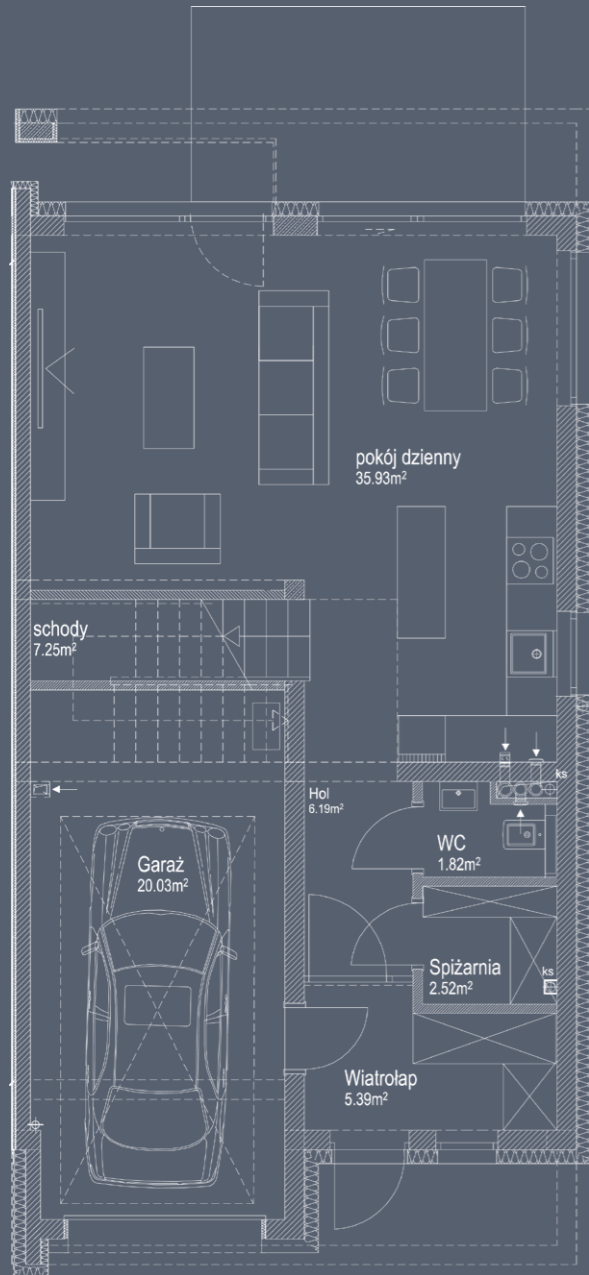


PARTER

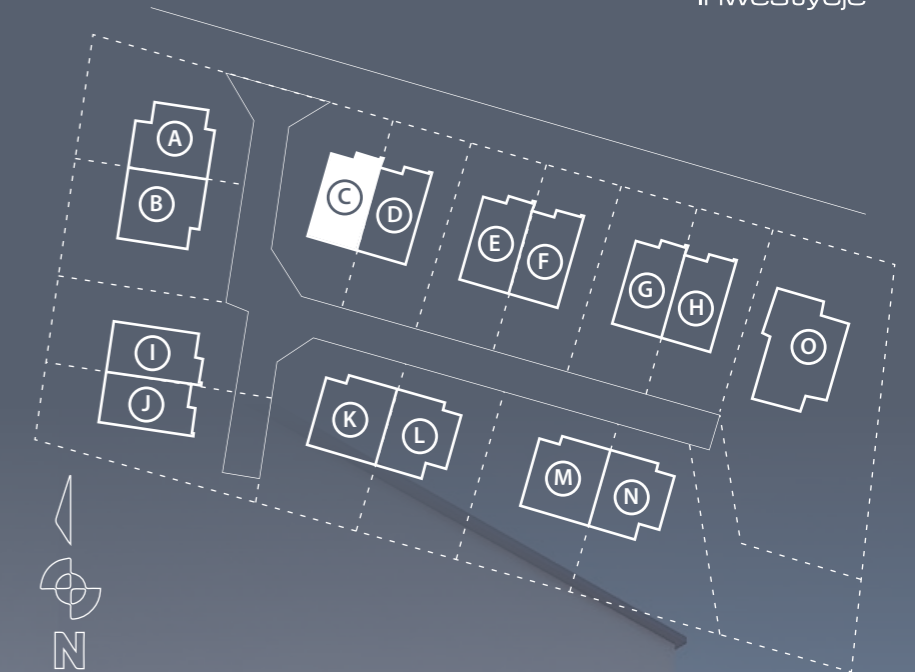

PIĘTRO

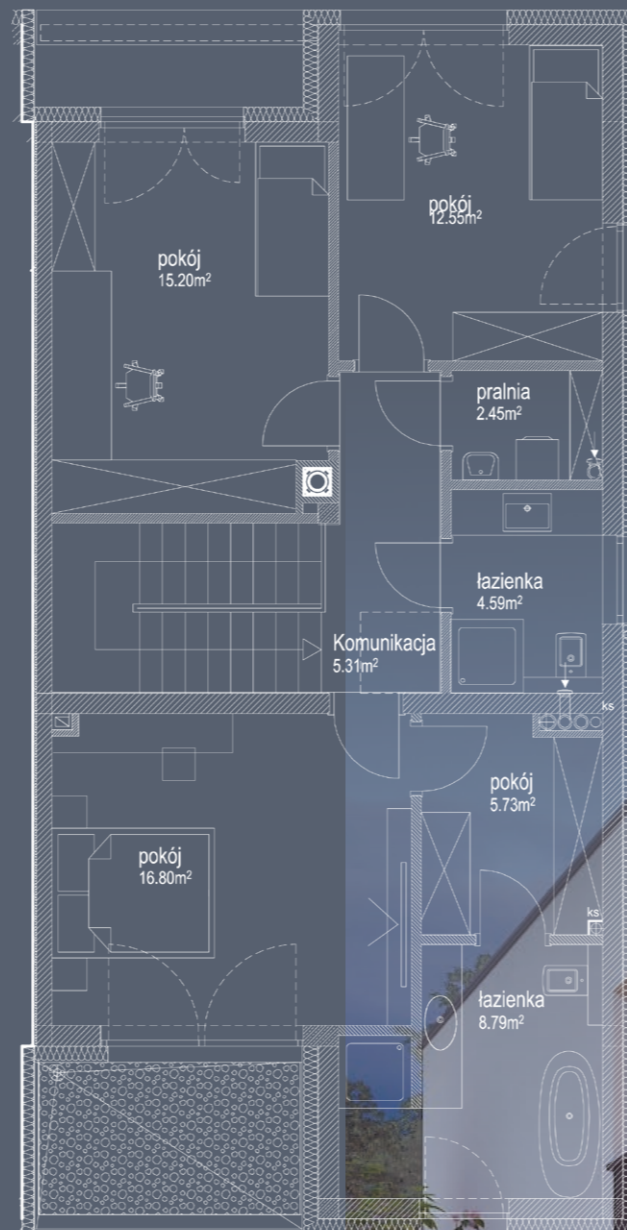

BUDYNEK C

**150,78 m<sup>2</sup>**

POWIERZCHNIA CAŁKOWITA

**79,12 m<sup>2</sup>**

POWIERZCHNIA PARTERU

**329,70 m<sup>2</sup>**

POWIERZCHNIA DZIAŁKI


**71,66 m<sup>2</sup>**

POWIERZCHNIA PIĘTRA



DOM W ZABUDOWIE BLIŹNIACZEJ



## PARTER

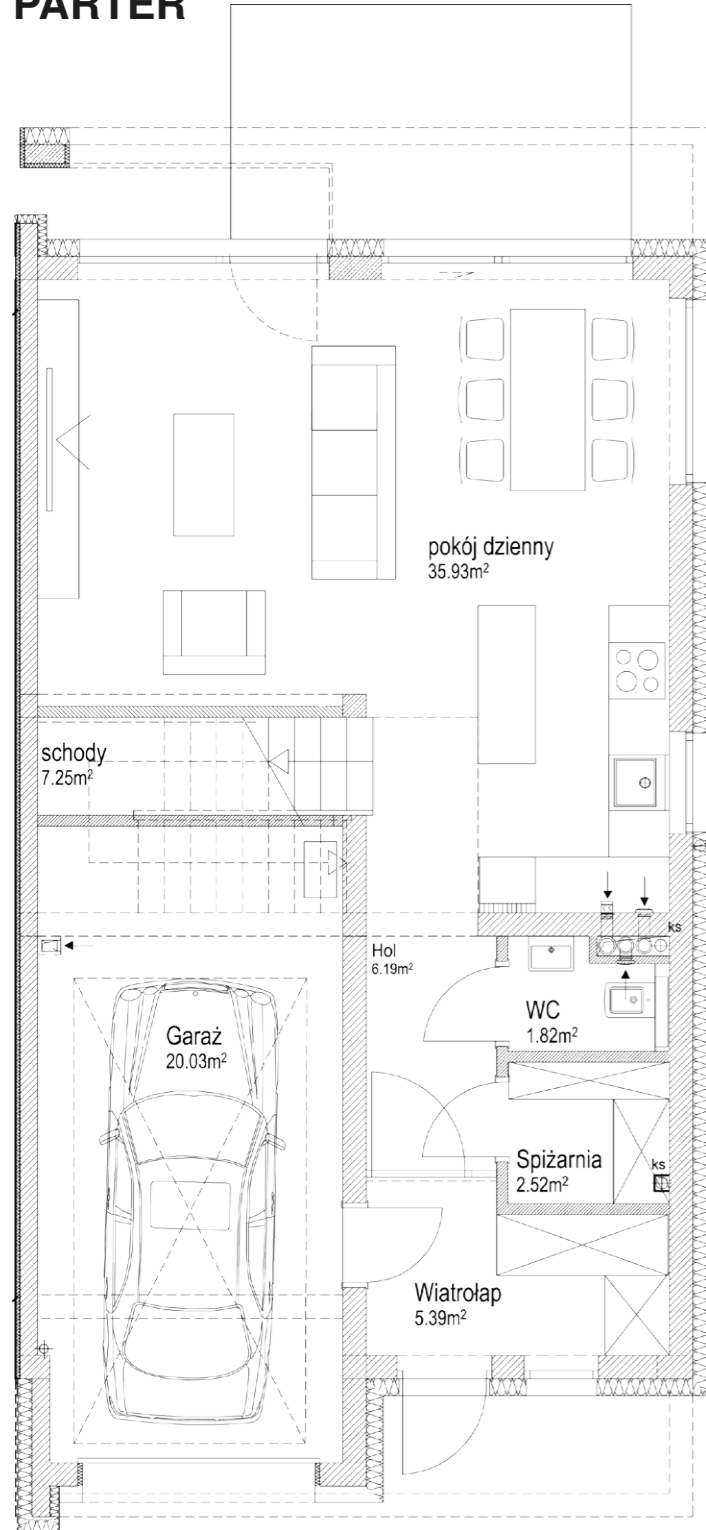

## PIĘTRO

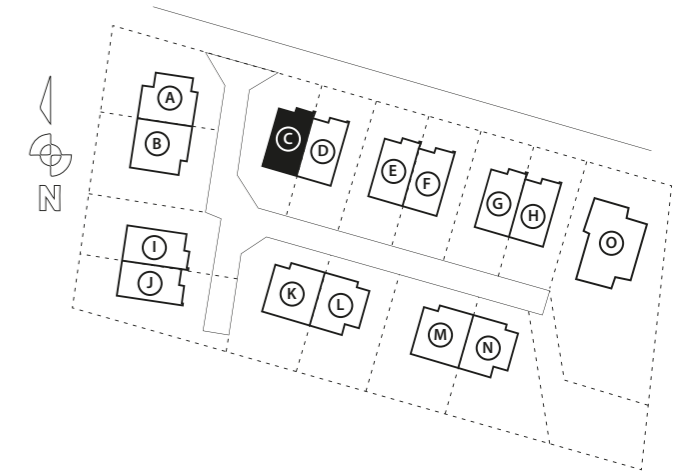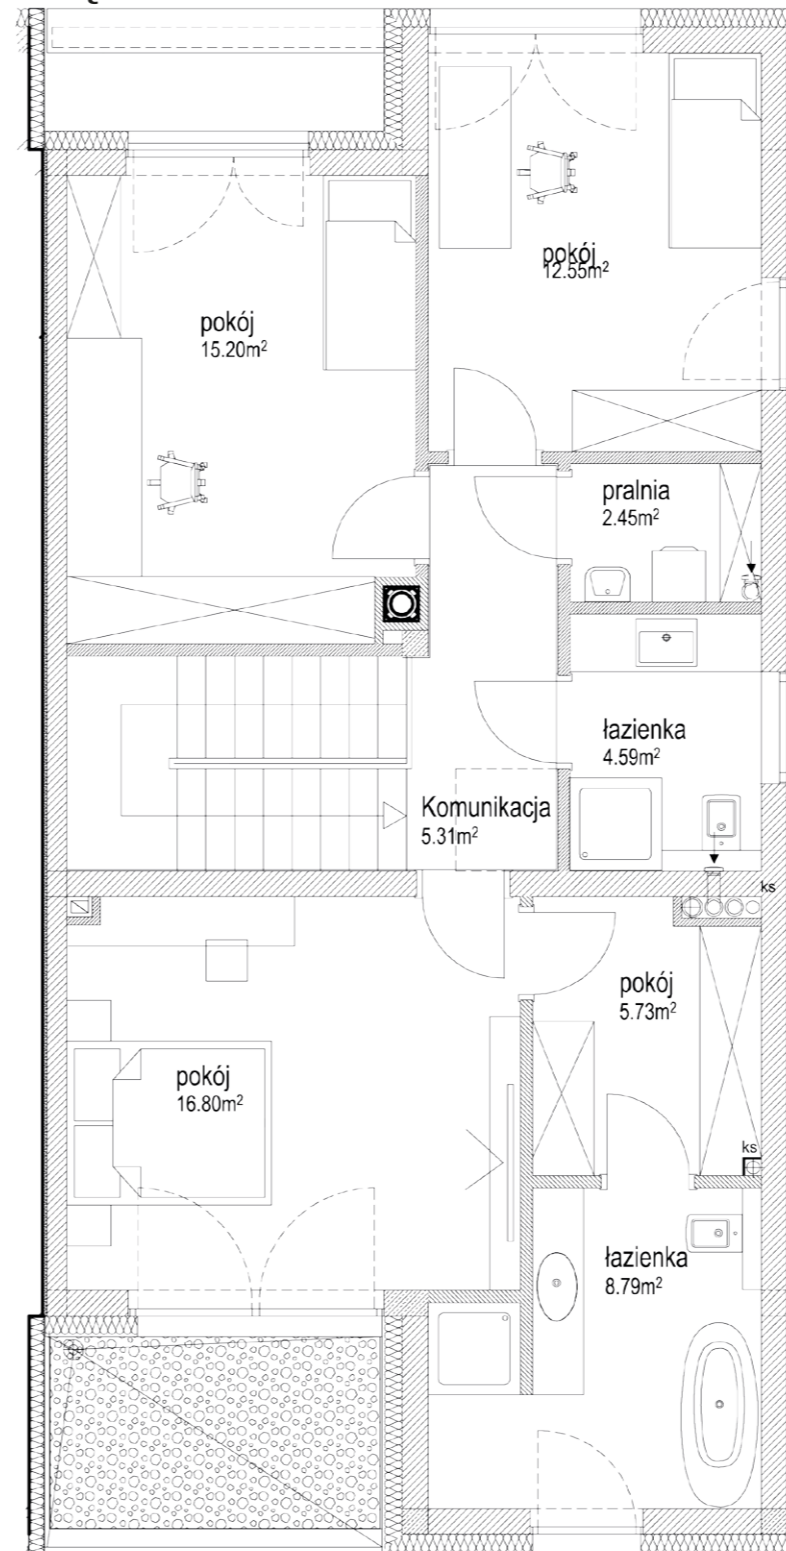

ParkLand  
Inwestycje

## BUDYNEK C

DOM W ZABUDOWIE  
BLIŹNIACZEJ

**150,78 m<sup>2</sup>**

POWIERZCHNIA CAŁKOWITA

**79,12 m<sup>2</sup>**

POWIERZCHNIA PARTERU

**71,66 m<sup>2</sup>**

POWIERZCHNIA PIĘTRA

**329,70 m<sup>2</sup>**

POWIERZCHNIA DZIAŁKI

