

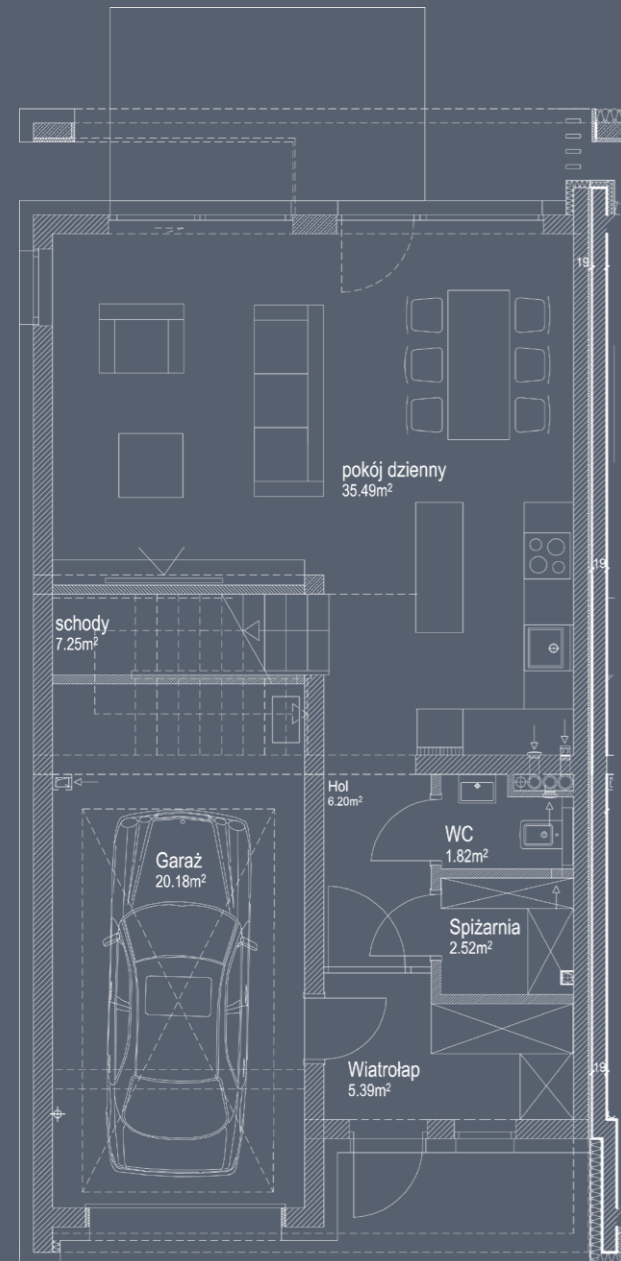


PARTER

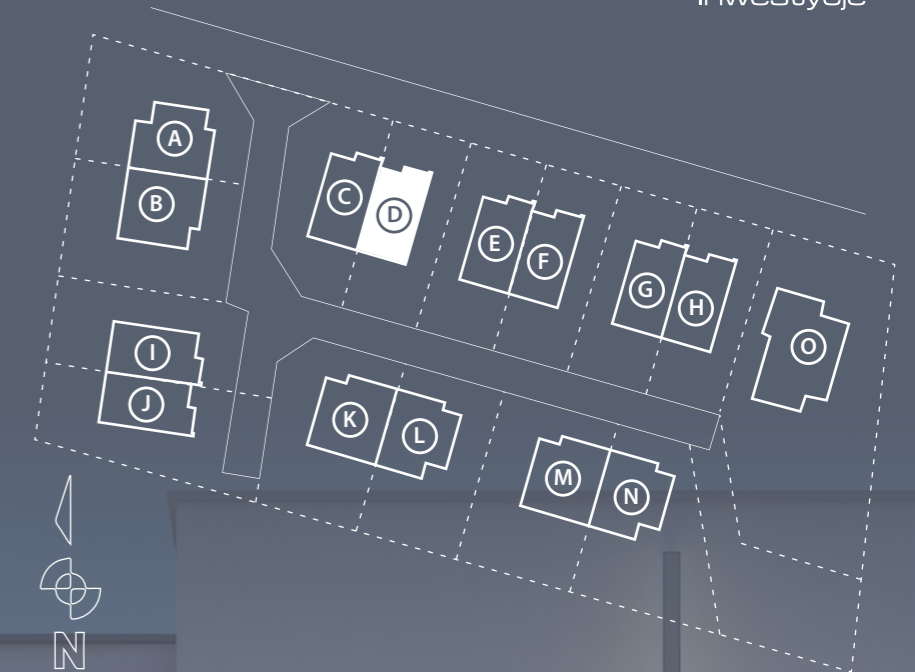

PIĘTRO

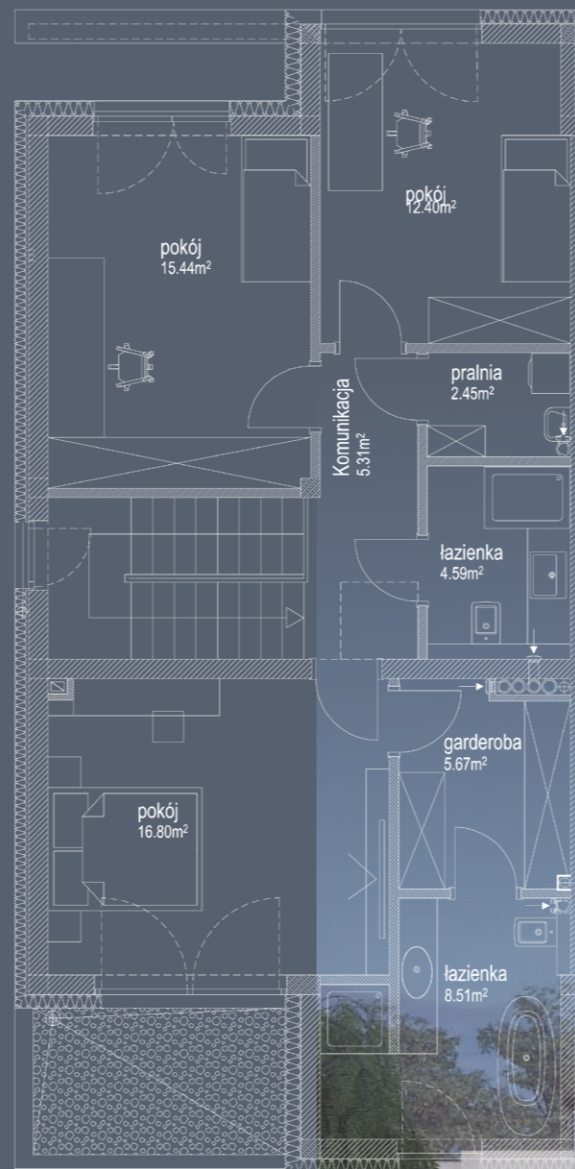

BUDYNEK D

150,06 m²

POWIERZCHNIA CAŁKOWITA

78,85 m²

POWIERZCHNIA PARTERU

315,59 m²

POWIERZCHNIA DZIAŁKI


71,21 m²

POWIERZCHNIA PIĘTRA


DOM W ZABUDOWIE BLIŹNIACZEJ




PARTER

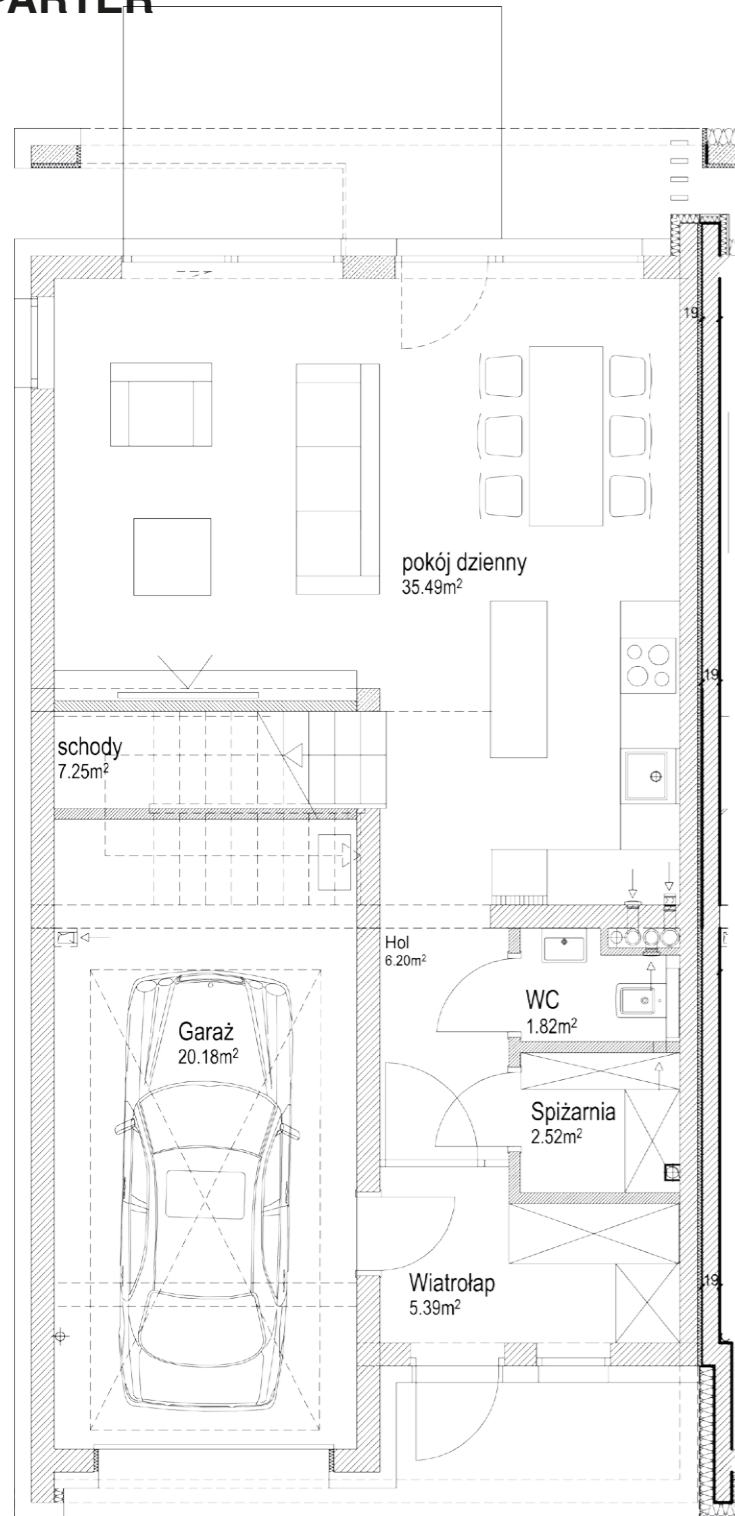

PIĘTRO

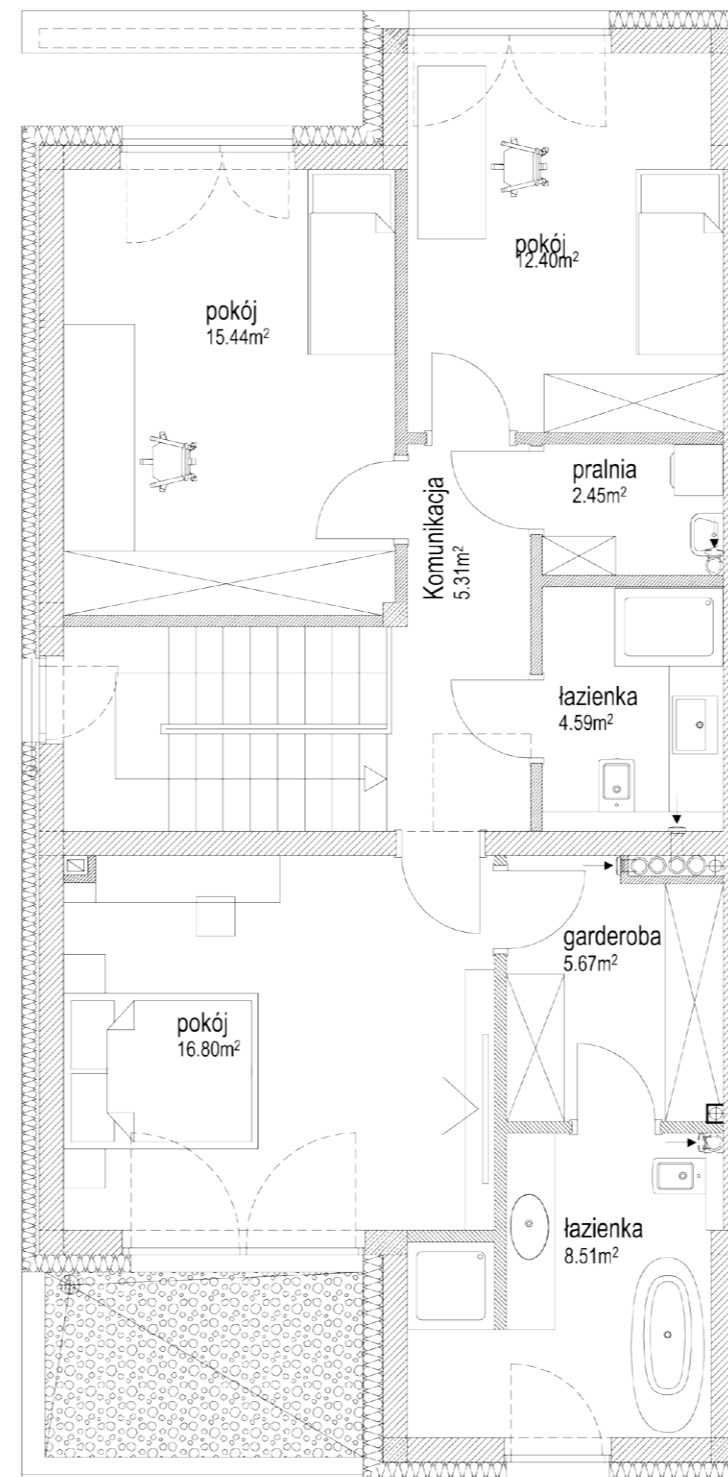

ParkLand
Inwestycje

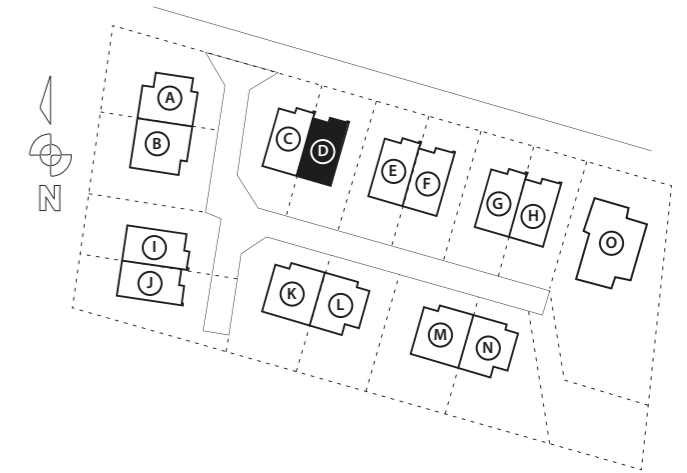

BUDYNEK D

DOM W ZABUDOWIE
BLIŹNIACZEJ

150,06 m²

POWIERZCHNIA CAŁKOWITA

78,85 m²

POWIERZCHNIA PARTERU

71,21 m²

POWIERZCHNIA PIĘTRA

315,59 m²

POWIERZCHNIA DZIAŁKI

