

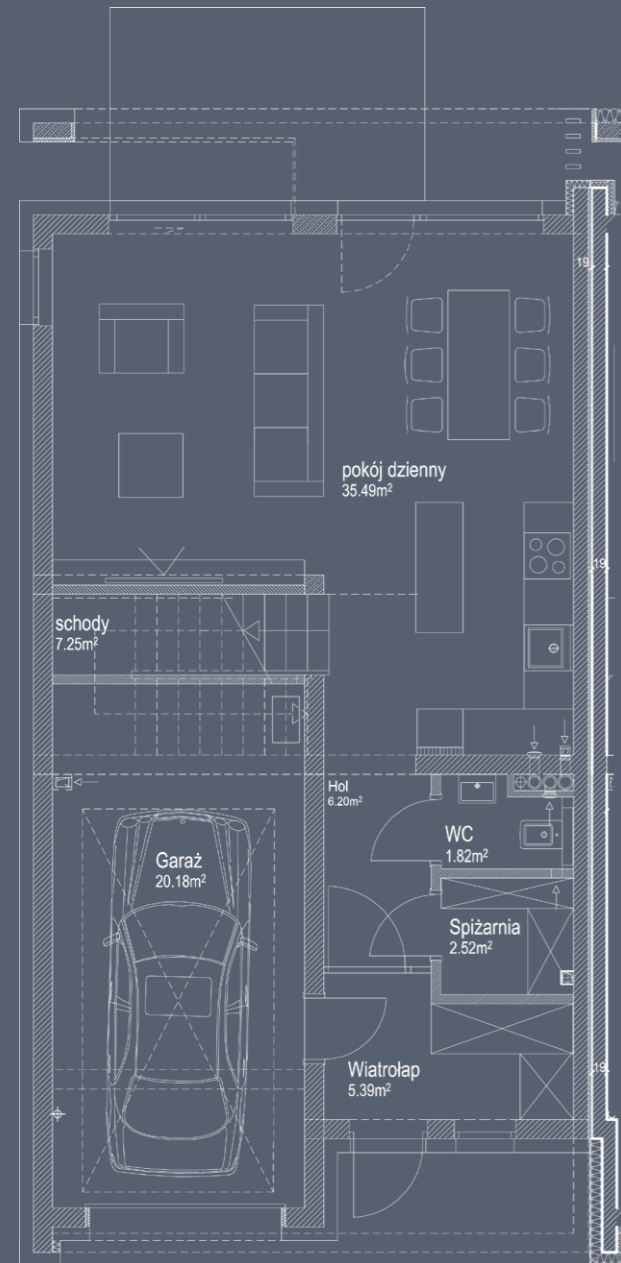


PARTER

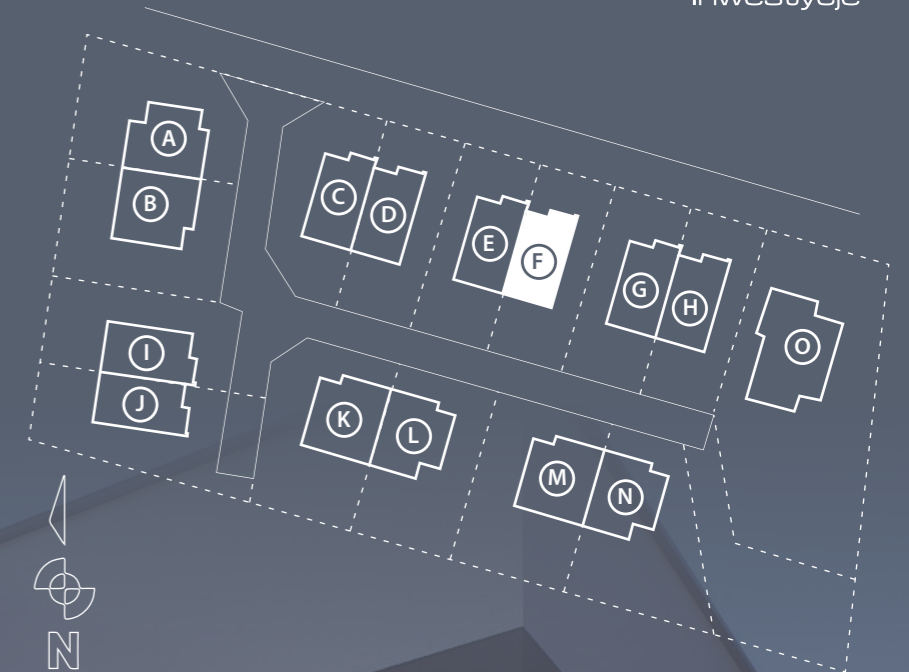

PIĘTRO

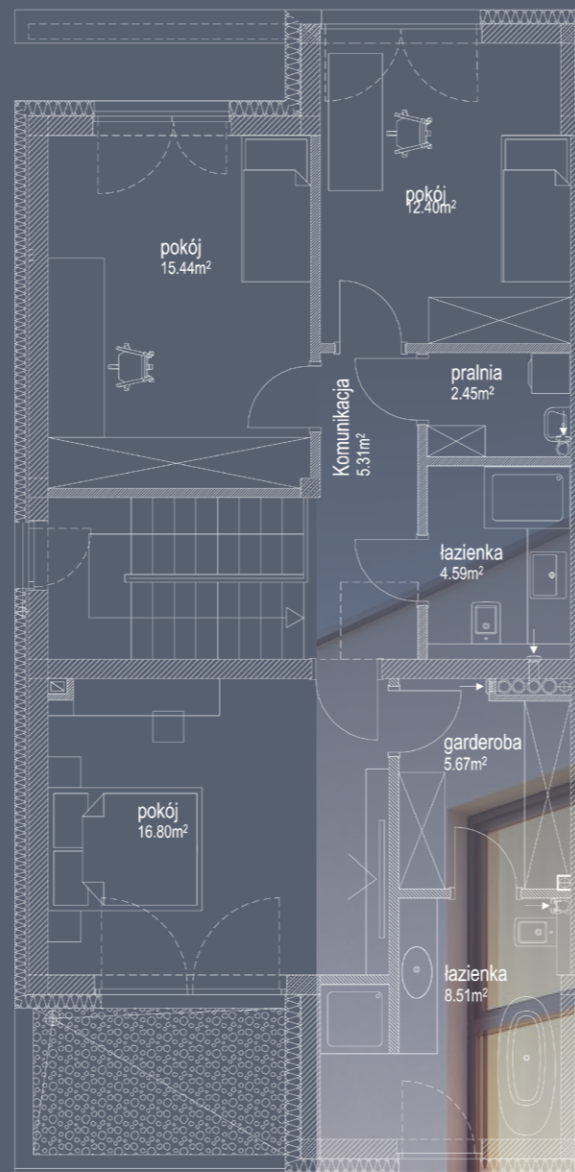

BUDYNEK F

**150,06 m<sup>2</sup>**

POWIERZCHNIA CAŁKOWITA

**78,85 m<sup>2</sup>**

POWIERZCHNIA PARTERU

**315,59 m<sup>2</sup>**

POWIERZCHNIA DZIAŁKI


**71,21 m<sup>2</sup>**

POWIERZCHNIA PIĘTRA


DOM W ZABUDOWIE BLIŹNIACZEJ




## PARTER

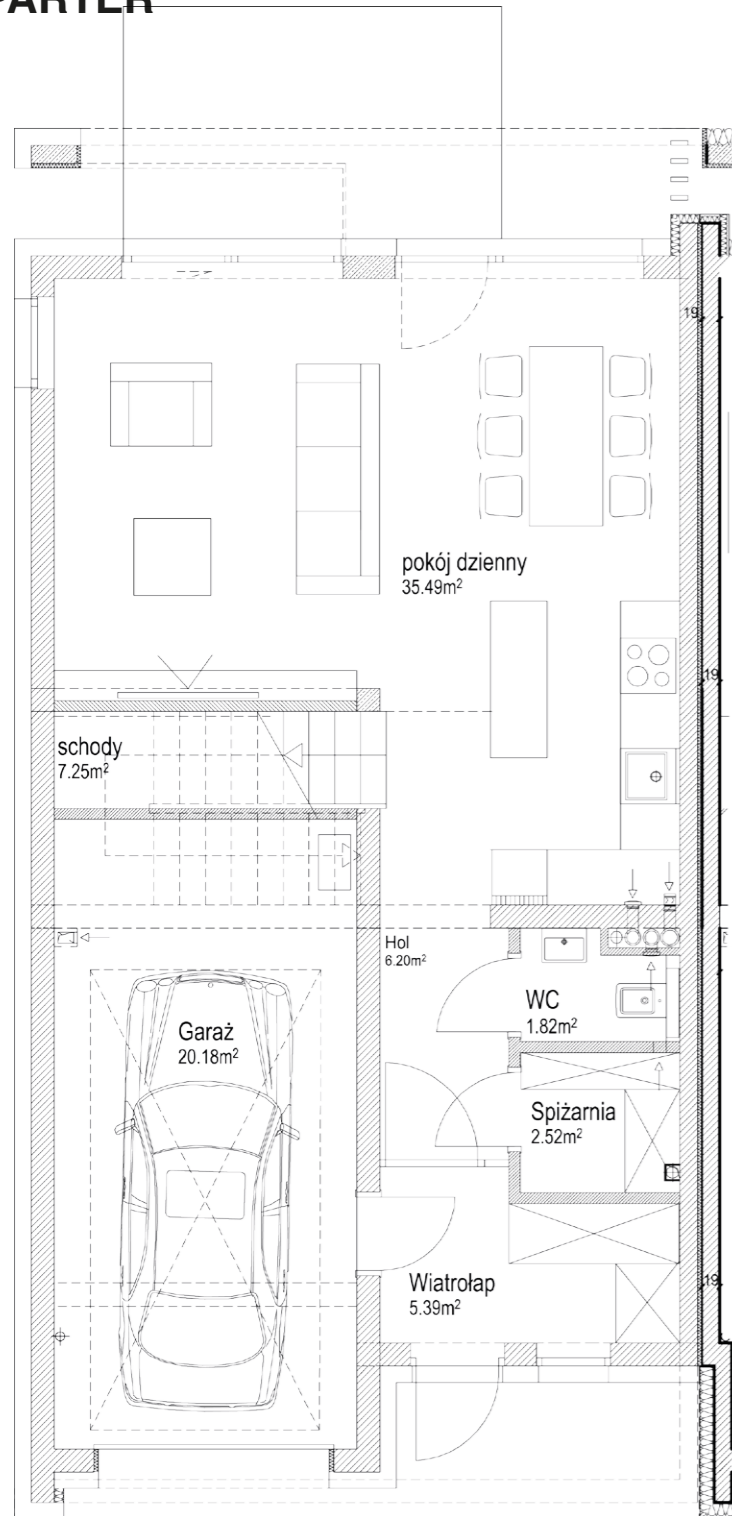

## PIĘTRO

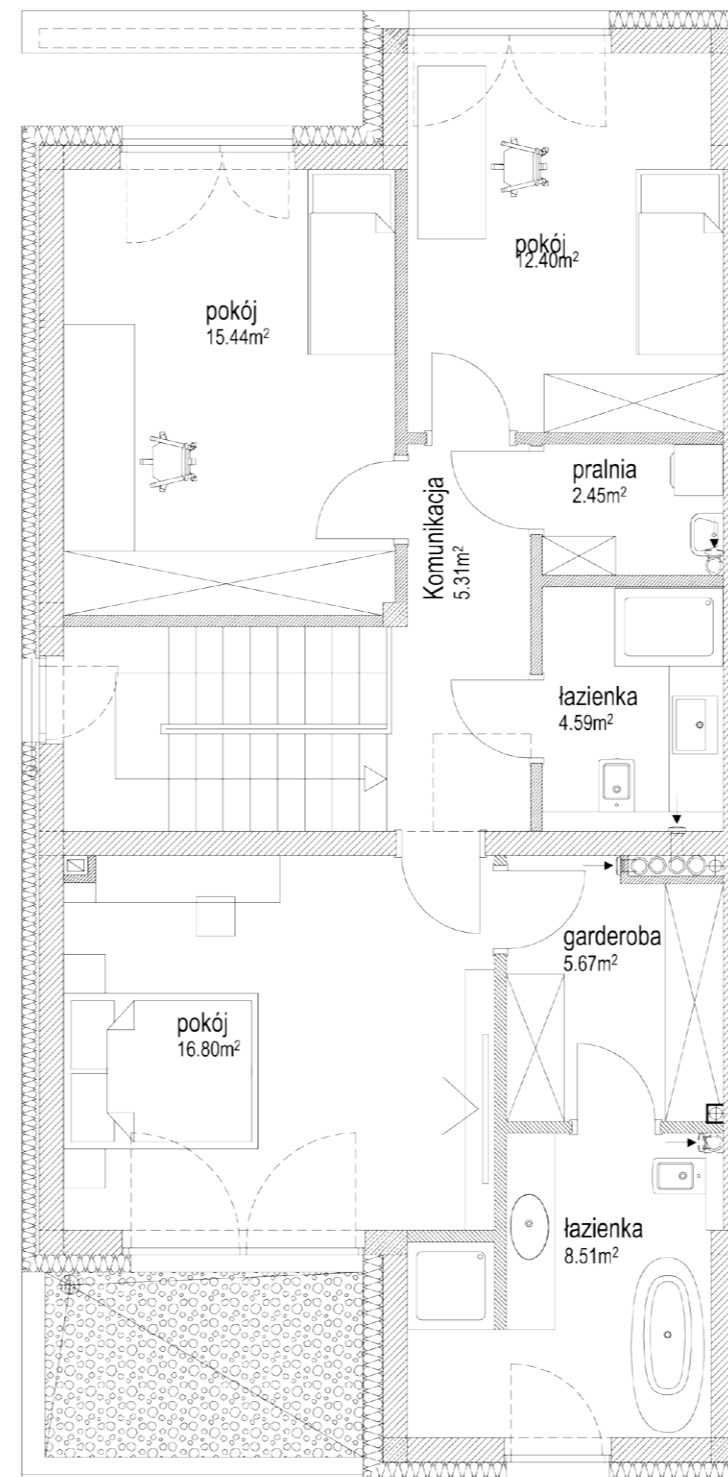

ParkLand  
Inwestycje

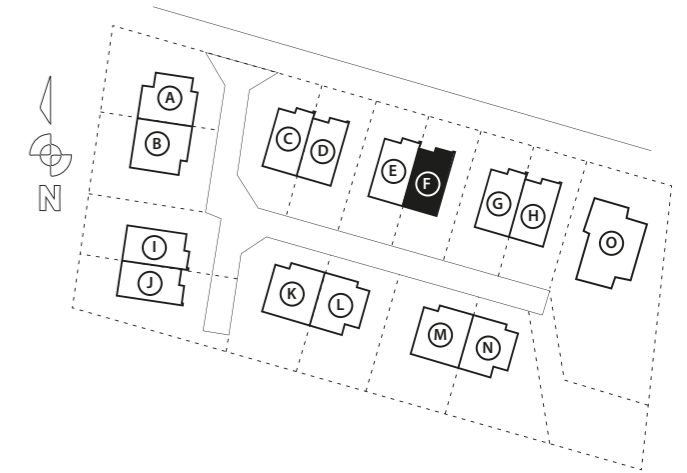

## BUDYNEK F

DOM W ZABUDOWIE  
BLIŹNIACZEJ

**150,06 m<sup>2</sup>**

POWIERZCHNIA CAŁKOWITA

**78,85 m<sup>2</sup>**

POWIERZCHNIA PARTERU

**71,21 m<sup>2</sup>**

POWIERZCHNIA PIĘTRA

**315,59 m<sup>2</sup>**

POWIERZCHNIA DZIAŁKI

