

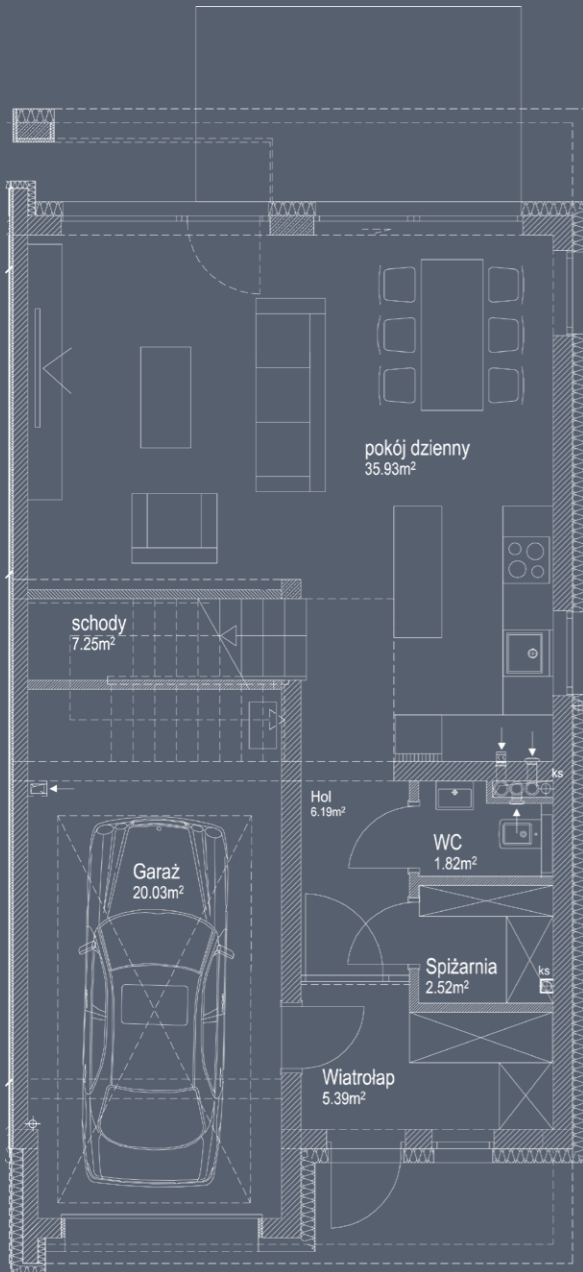


PARTER

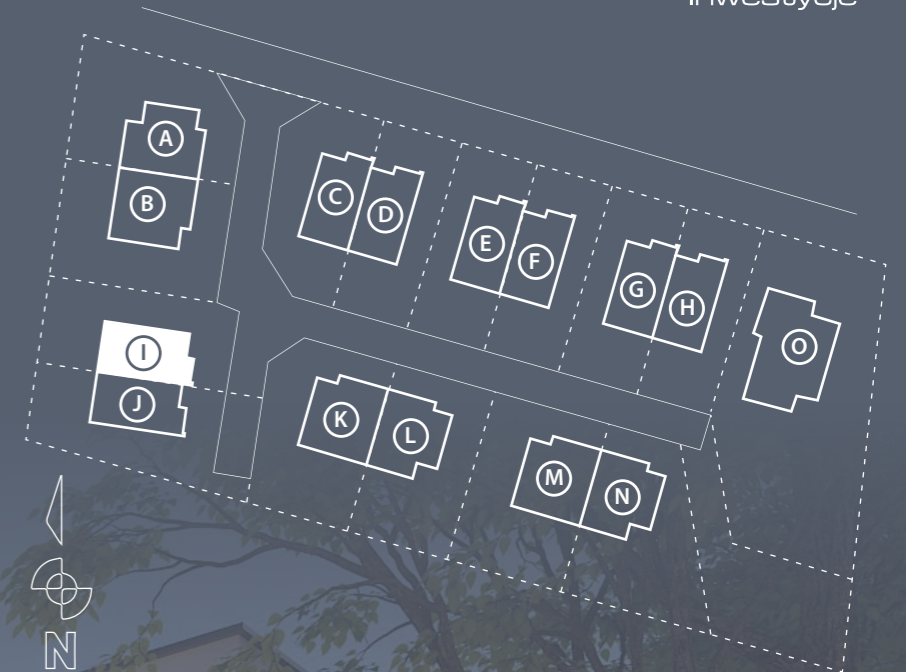

PIĘTRO

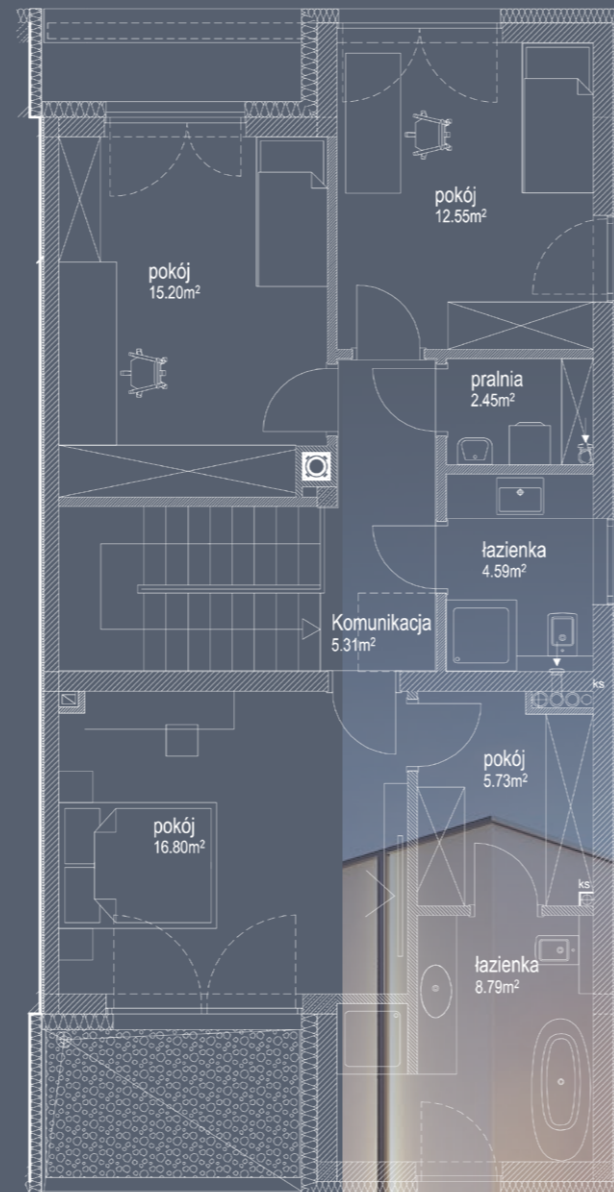

BUDYNEK I

150,78 m²

POWIERZCHNIA CAŁKOWITA

79,12 m²

POWIERZCHNIA PARTERU

347,18 m²

POWIERZCHNIA DZIAŁKI


71,66 m²

POWIERZCHNIA PIĘTRA



DOM W ZABUDOWIE BLIŹNIACZEJ



PARTER

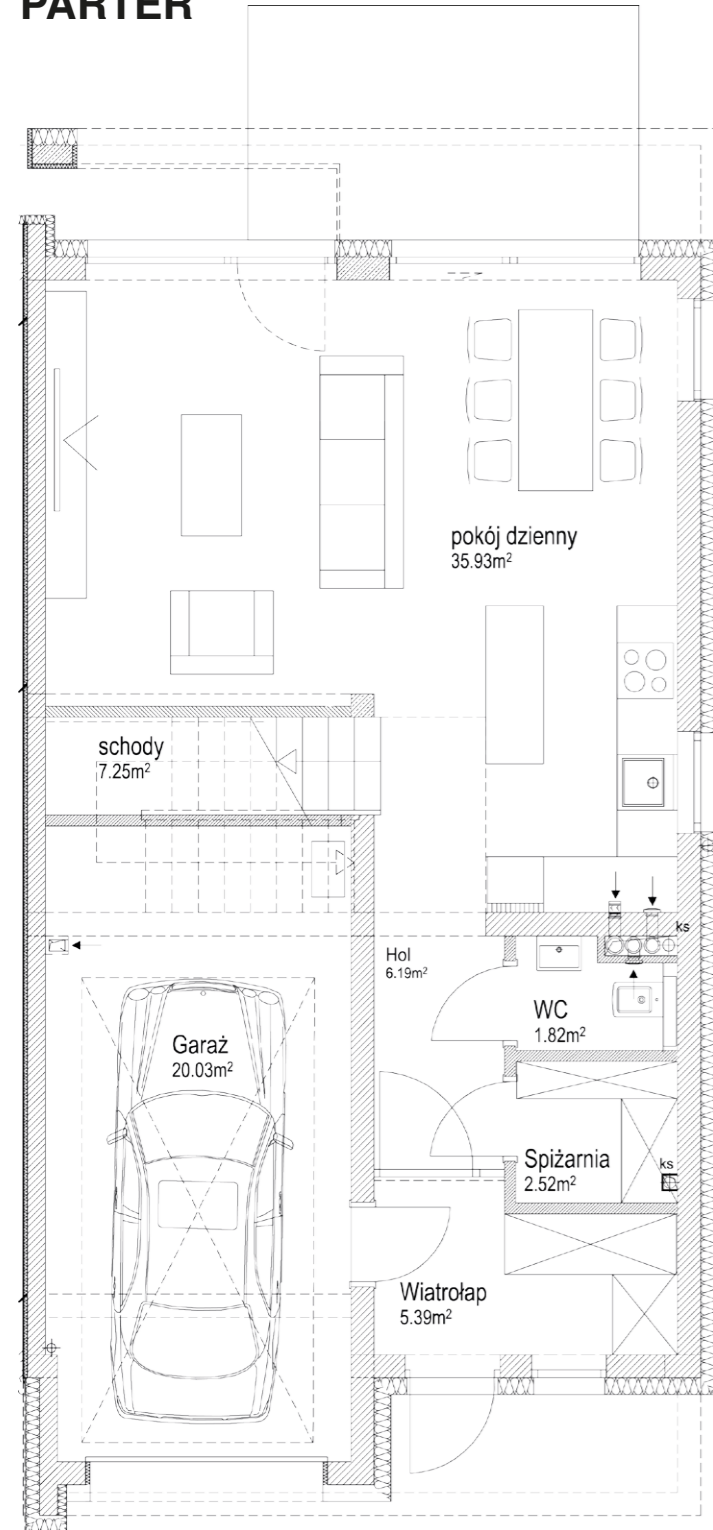

PIĘTRO

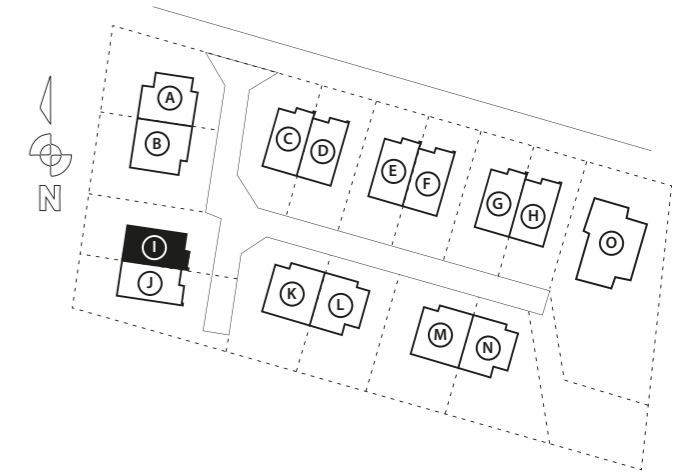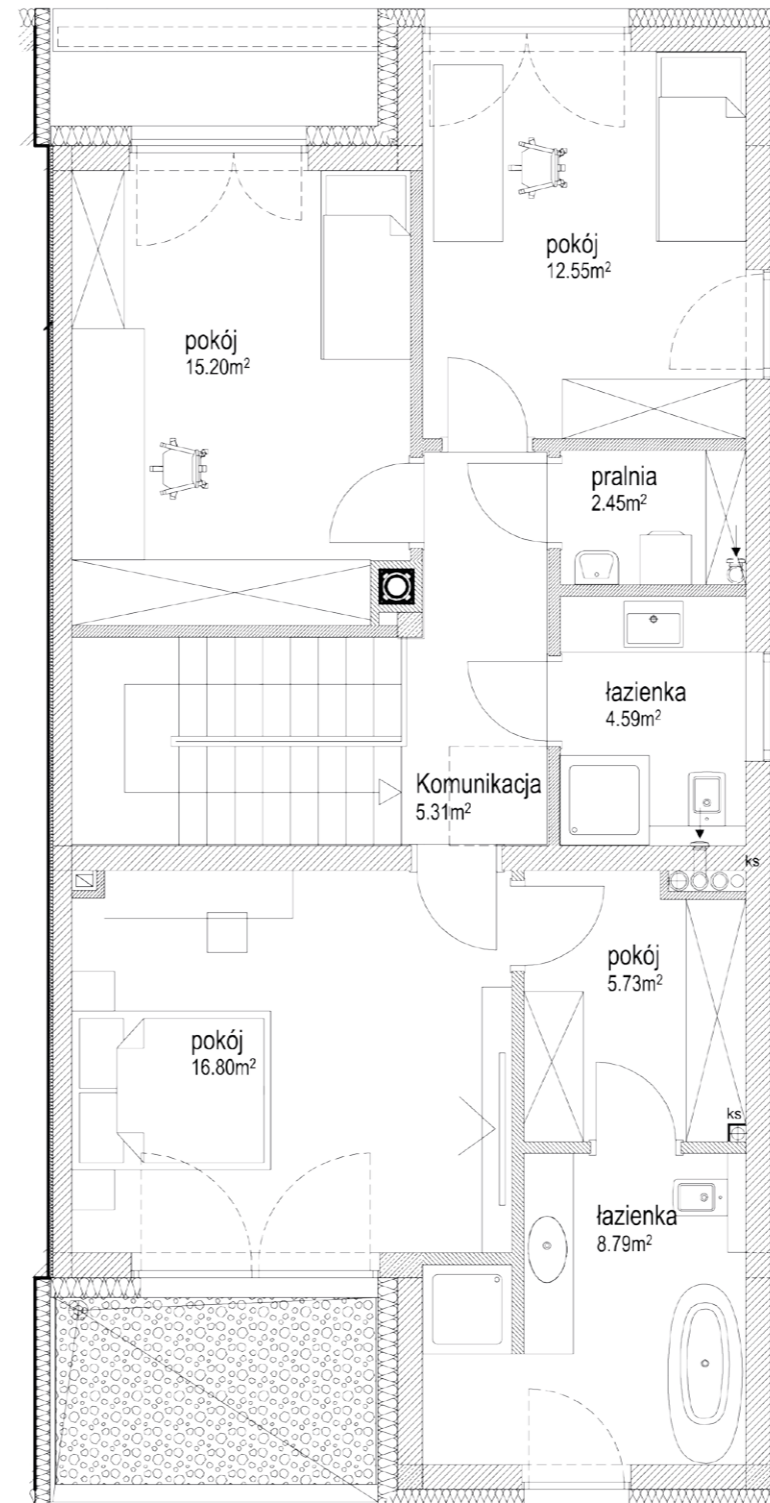

ParkLand
Inwestycje

BUDYNEK I

DOM W ZABUDOWIE
BLIŹNIACZEJ

150,78 m²

POWIERZCHNIA CAŁKOWITA

79,12 m²

POWIERZCHNIA PARTERU

71,66 m²

POWIERZCHNIA PIĘTRA

347,18 m²

POWIERZCHNIA DZIAŁKI

