

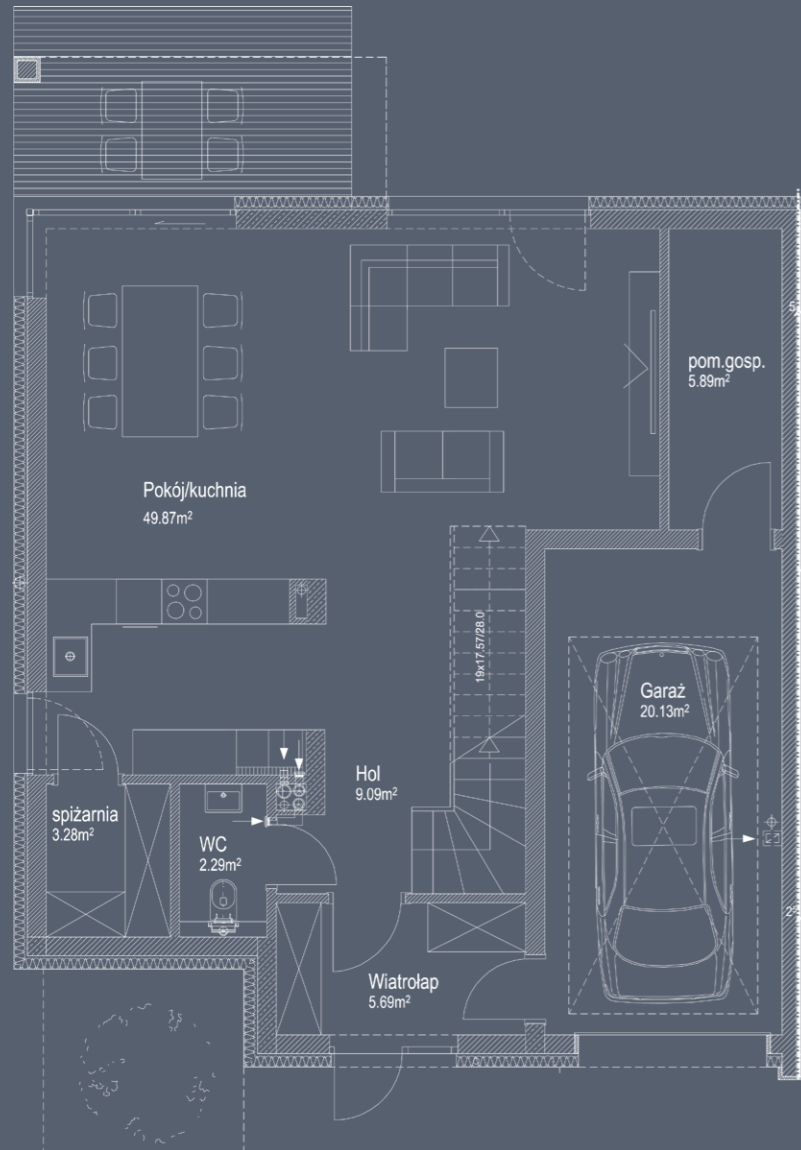


PARTER

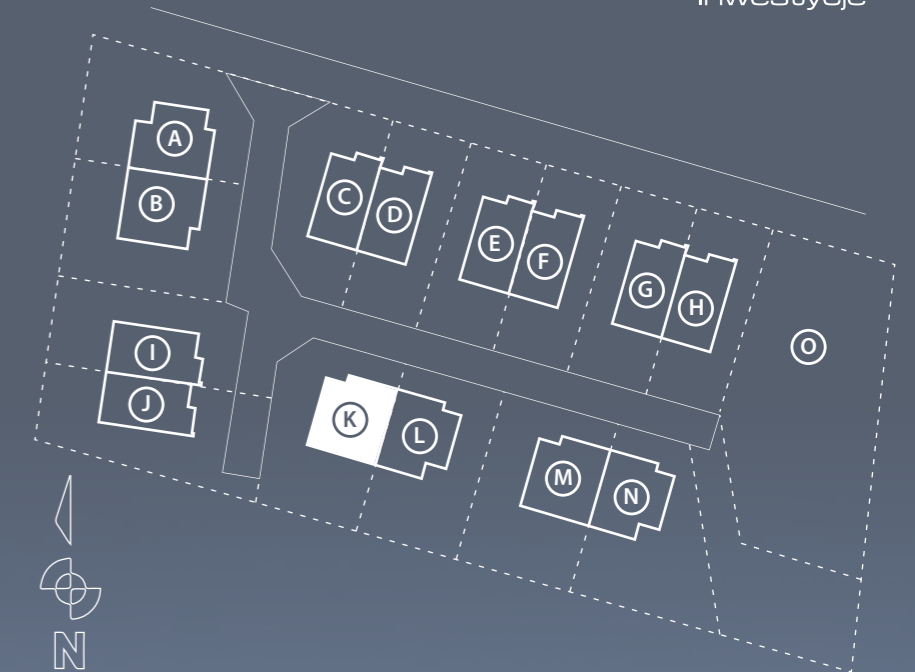

PIĘTRO

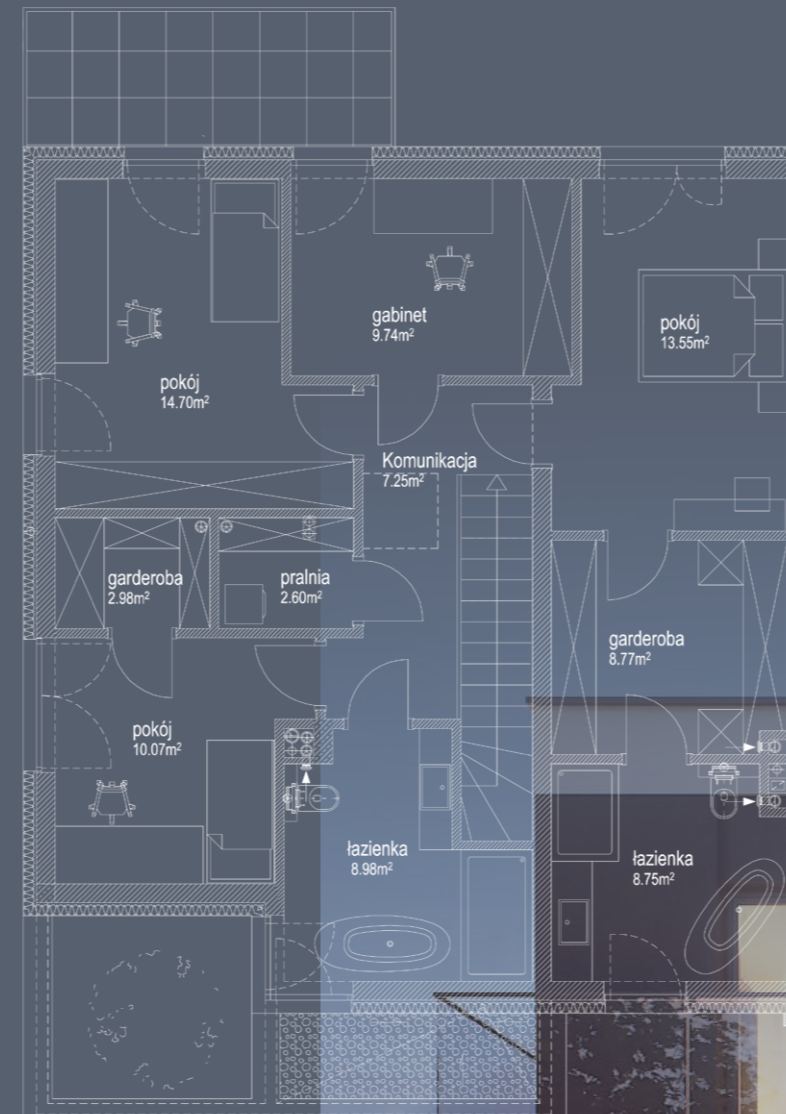

BUDYNEK K

**183,63 m<sup>2</sup>**

POWIERZCHNIA CAŁKOWITA

**96,24 m<sup>2</sup>**

POWIERZCHNIA PARTERU

**87,39 m<sup>2</sup>**

POWIERZCHNIA PIĘTRA

**420,60 m<sup>2</sup>**

POWIERZCHNIA DZIAŁKI


**9,18 m<sup>2</sup>**

POWIERZCHNIA BALKONU



DOM W ZABUDOWIE BLIŹNIACZEJ



## PARTER

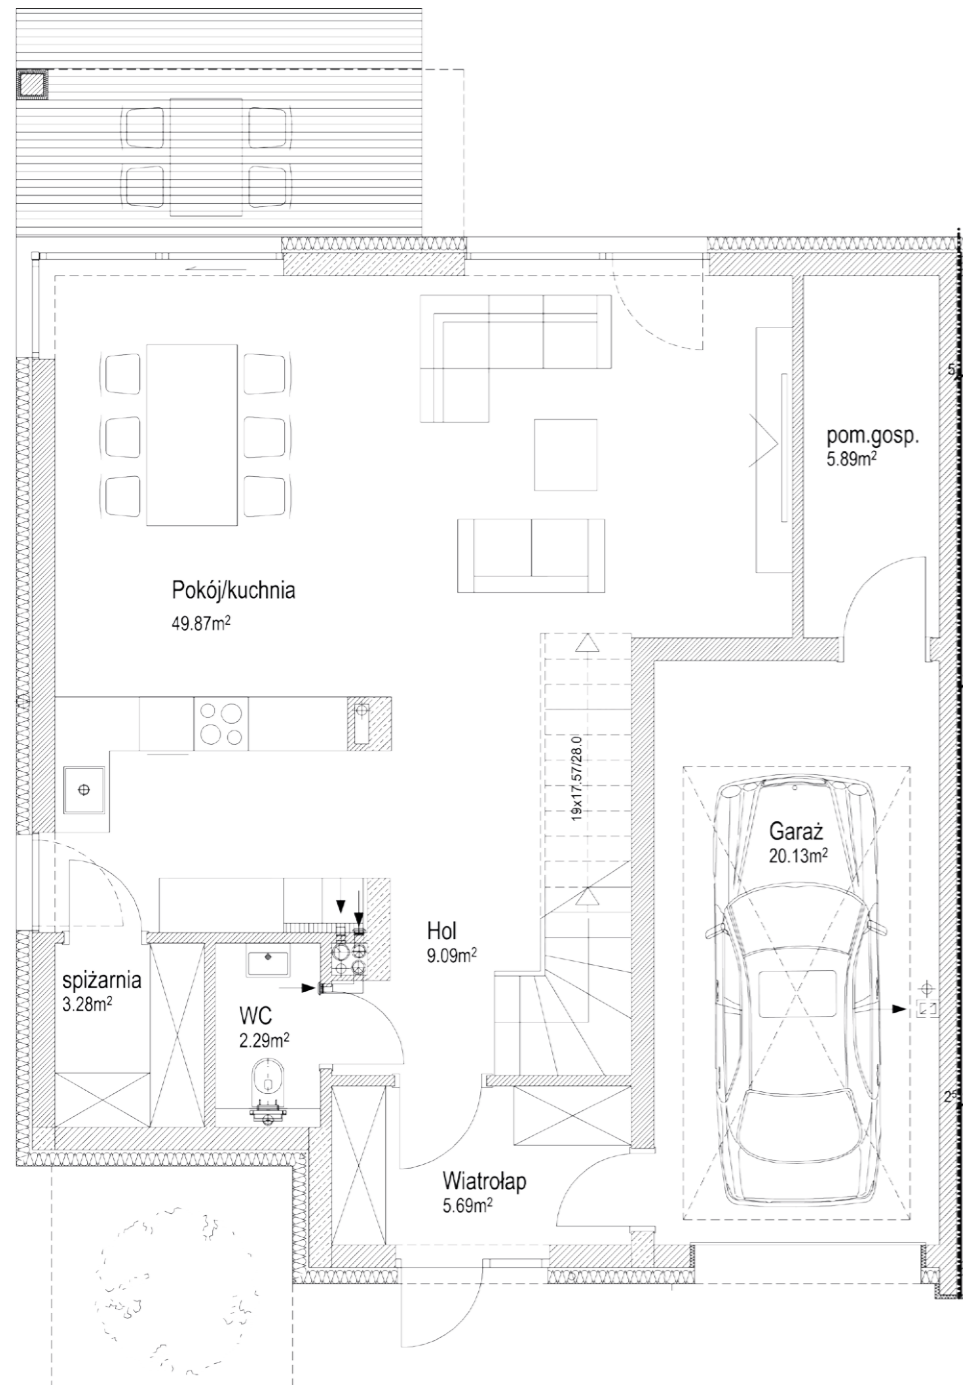

## PIĘTRO

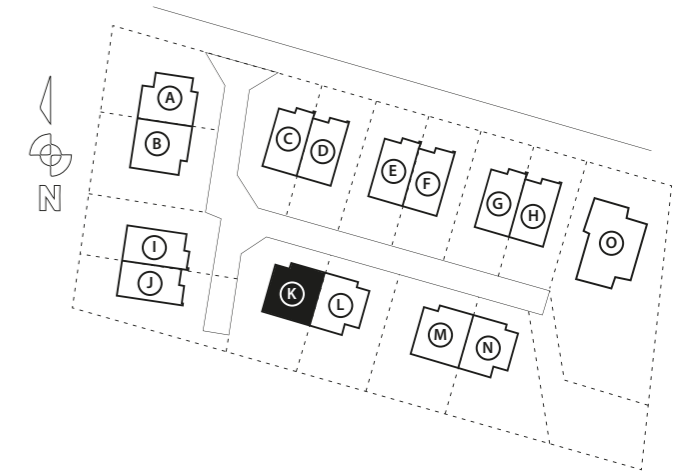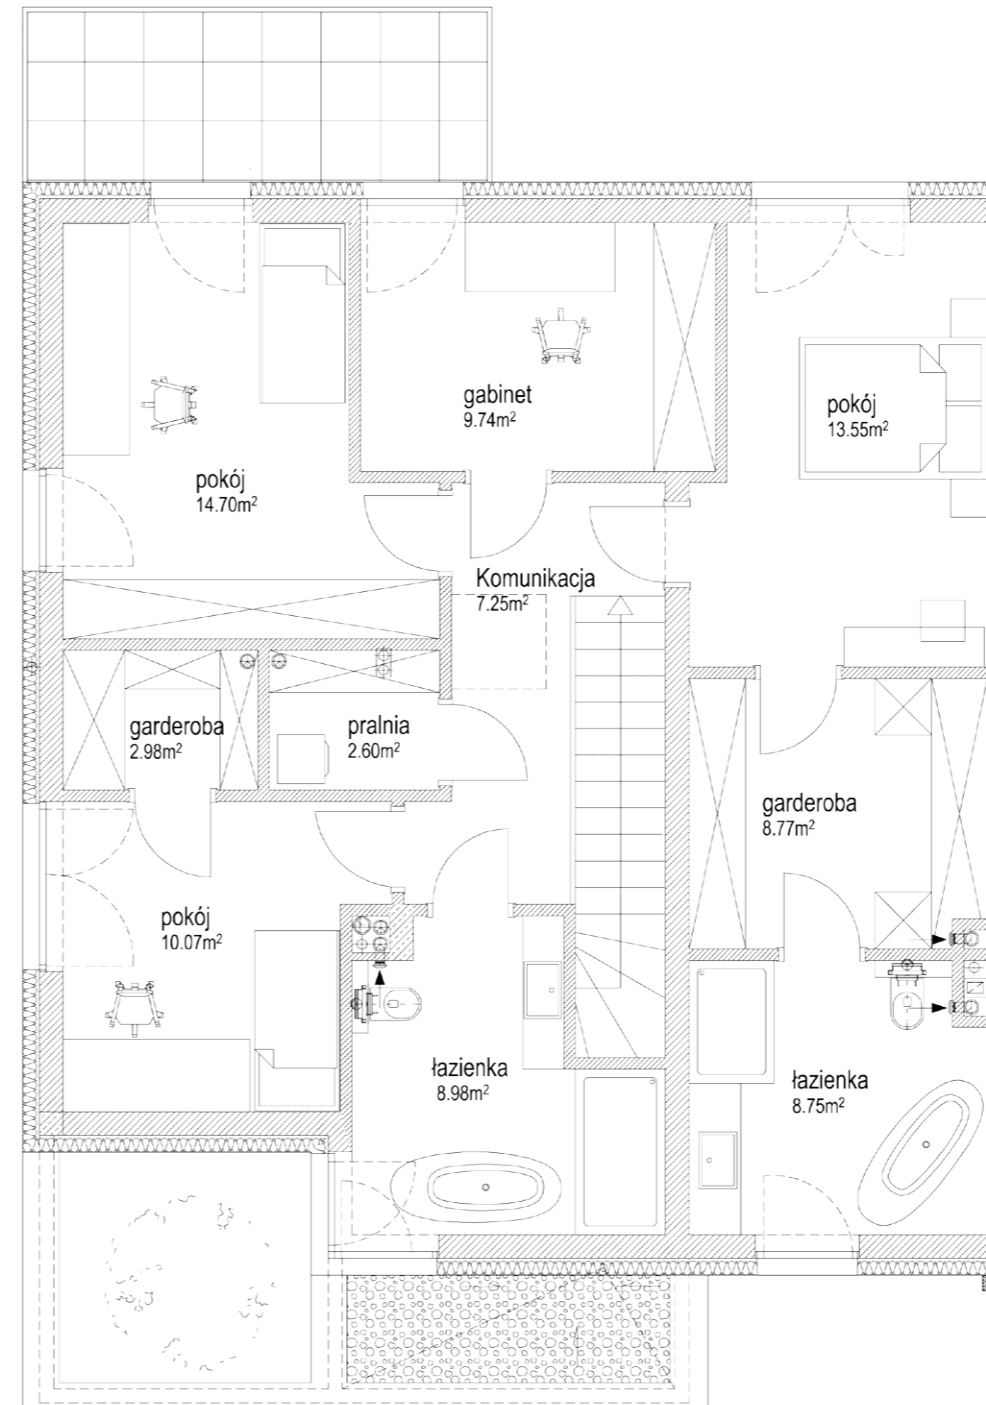

## BUDYNEK K

DOM W ZABUDOWIE  
BLIŹNIACZEJ

**183,63 m<sup>2</sup>**

POWIERZCHNIA CAŁKOWITA

**96,24 m<sup>2</sup>**

POWIERZCHNIA PARTERU

**87,39 m<sup>2</sup>**

POWIERZCHNIA PIĘTRA

**420,60 m<sup>2</sup>**

POWIERZCHNIA DZIAŁKI

**9,18 m<sup>2</sup>**

POWIERZCHNIA BALKONU

