



PARTER

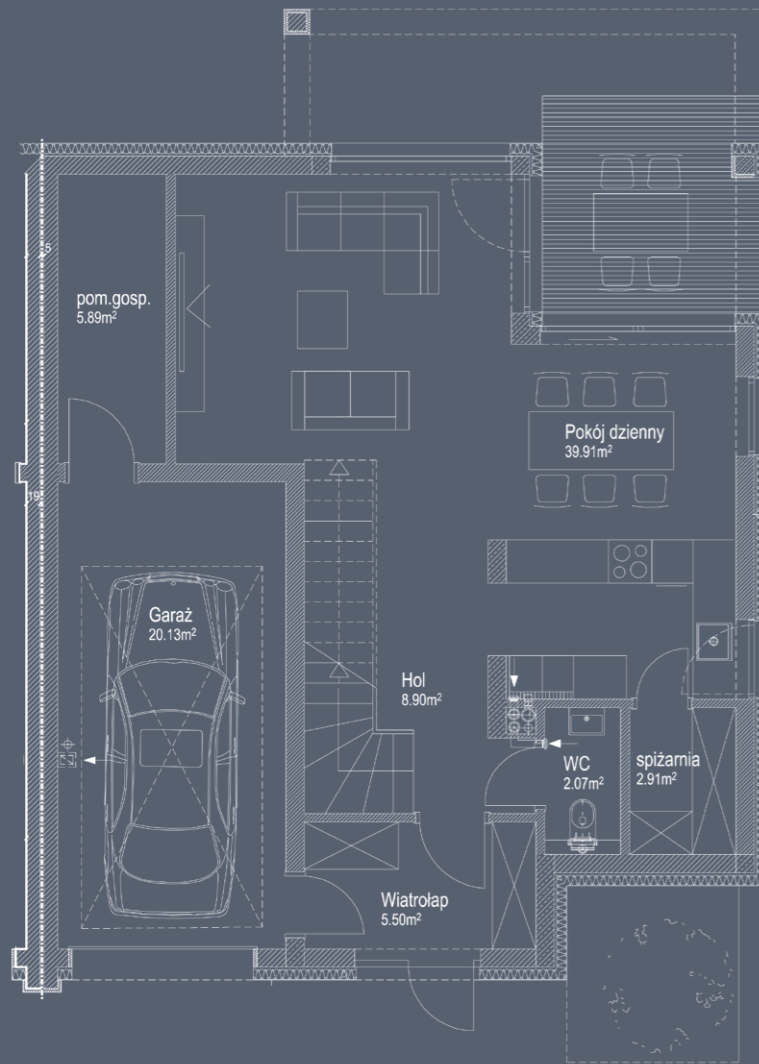

PIĘTRO

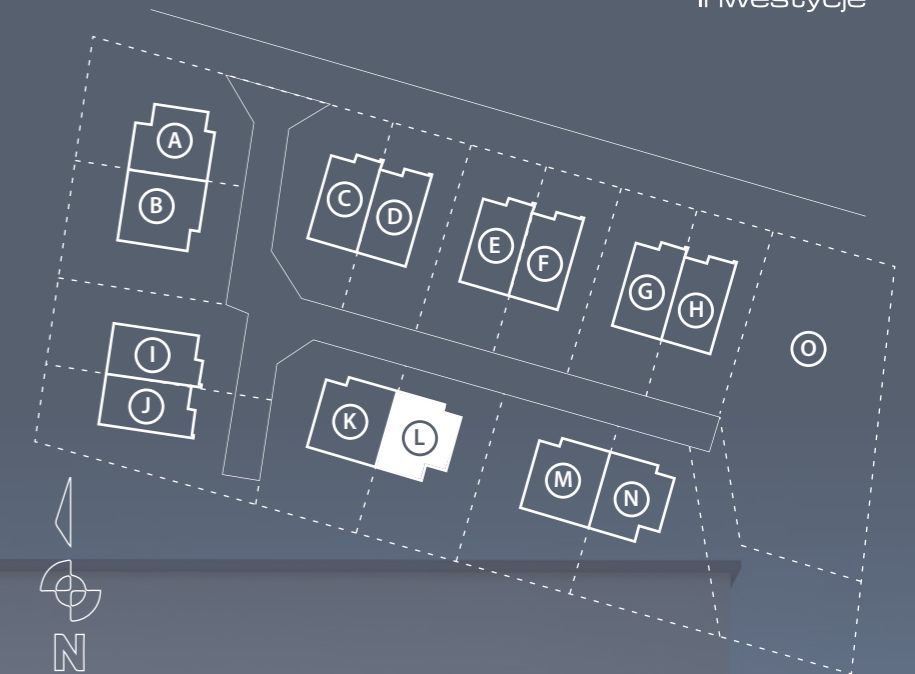

BUDYNEK L

**169,38 m<sup>2</sup>**

POWIERZCHNIA CAŁKOWITA

**85,31 m<sup>2</sup>**

POWIERZCHNIA PARTERU

**84,07 m<sup>2</sup>**

POWIERZCHNIA PIĘTRA


**382,95 m<sup>2</sup>**

POWIERZCHNIA DZIAŁKI



DOM W ZABUDOWIE BLIŹNIACZEJ



## PARTER

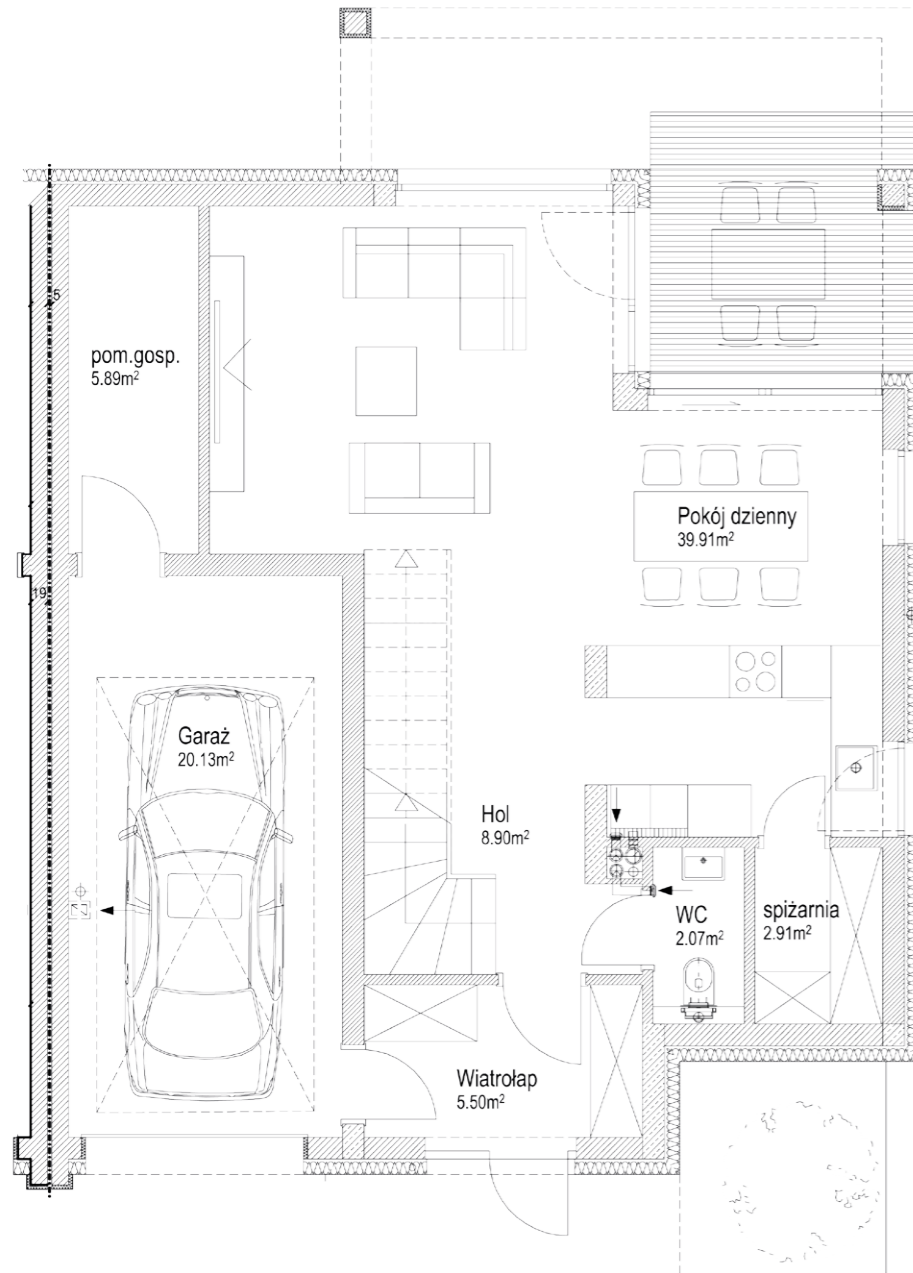

## PIĘTRO

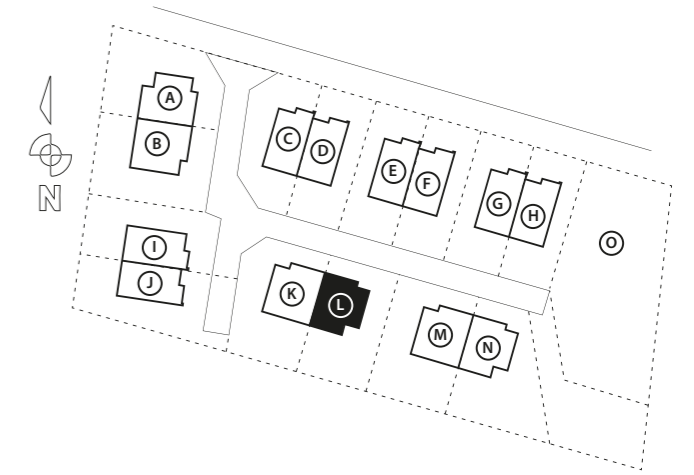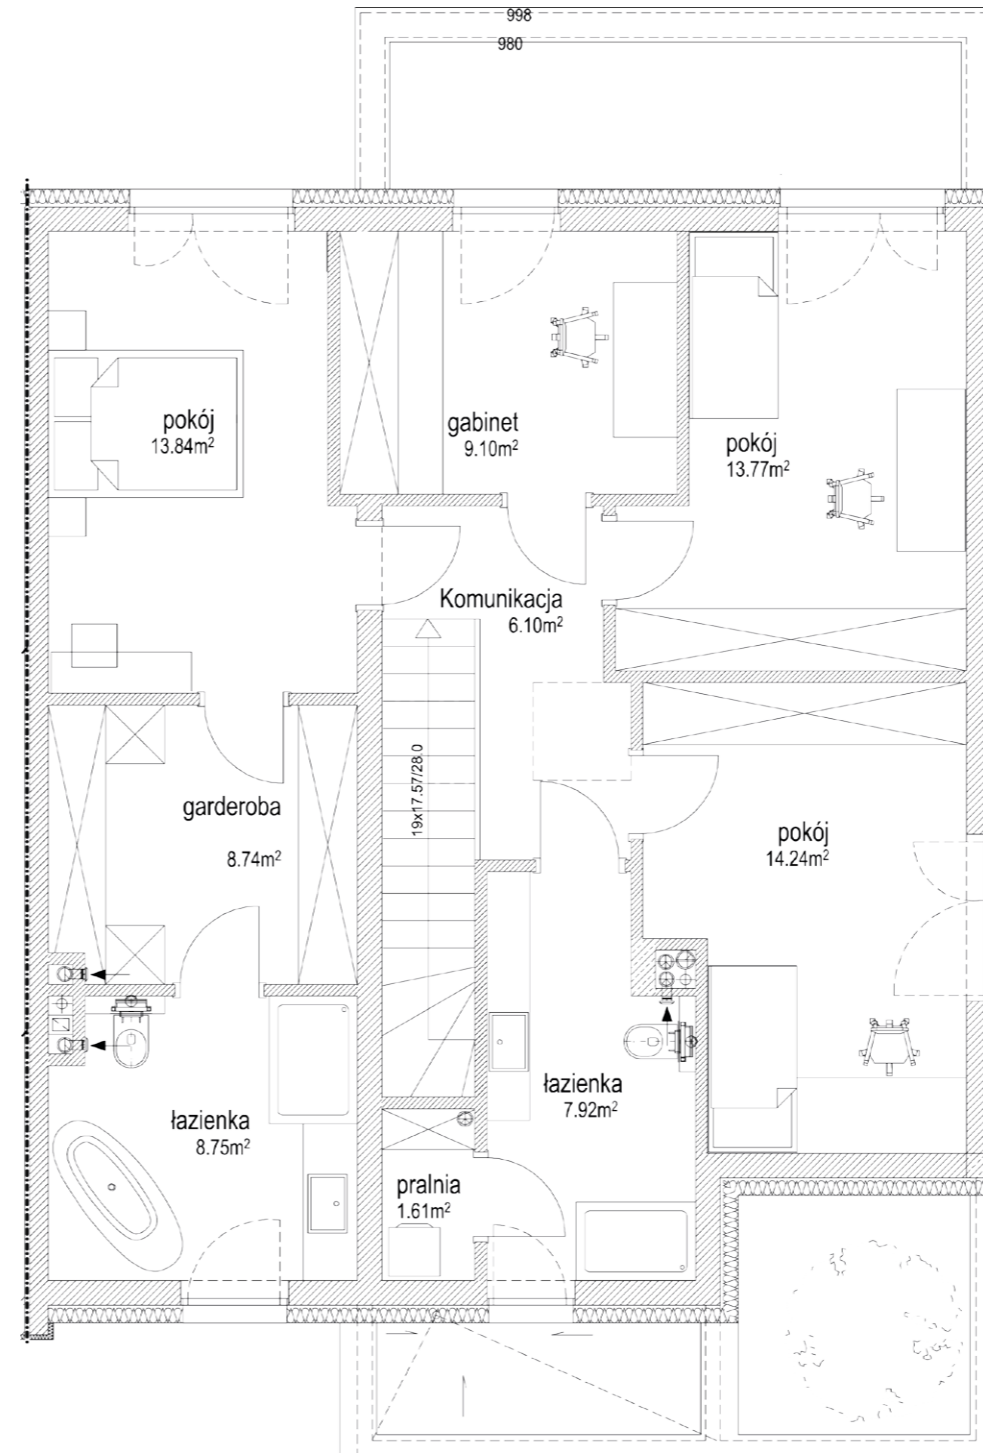

## BUDYNEK L

DOM W ZABUDOWIE  
BLIŹNIACZEJ

**169,38 m<sup>2</sup>**

POWIERZCHNIA CAŁKOWITA

**85,31 m<sup>2</sup>**

POWIERZCHNIA PARTERU

**84,07 m<sup>2</sup>**

POWIERZCHNIA PIĘTRA

**382,95 m<sup>2</sup>**

POWIERZCHNIA DZIAŁKI

